nábřeží J.Palacha 932/20 – PŮDORYS 2.N.P.

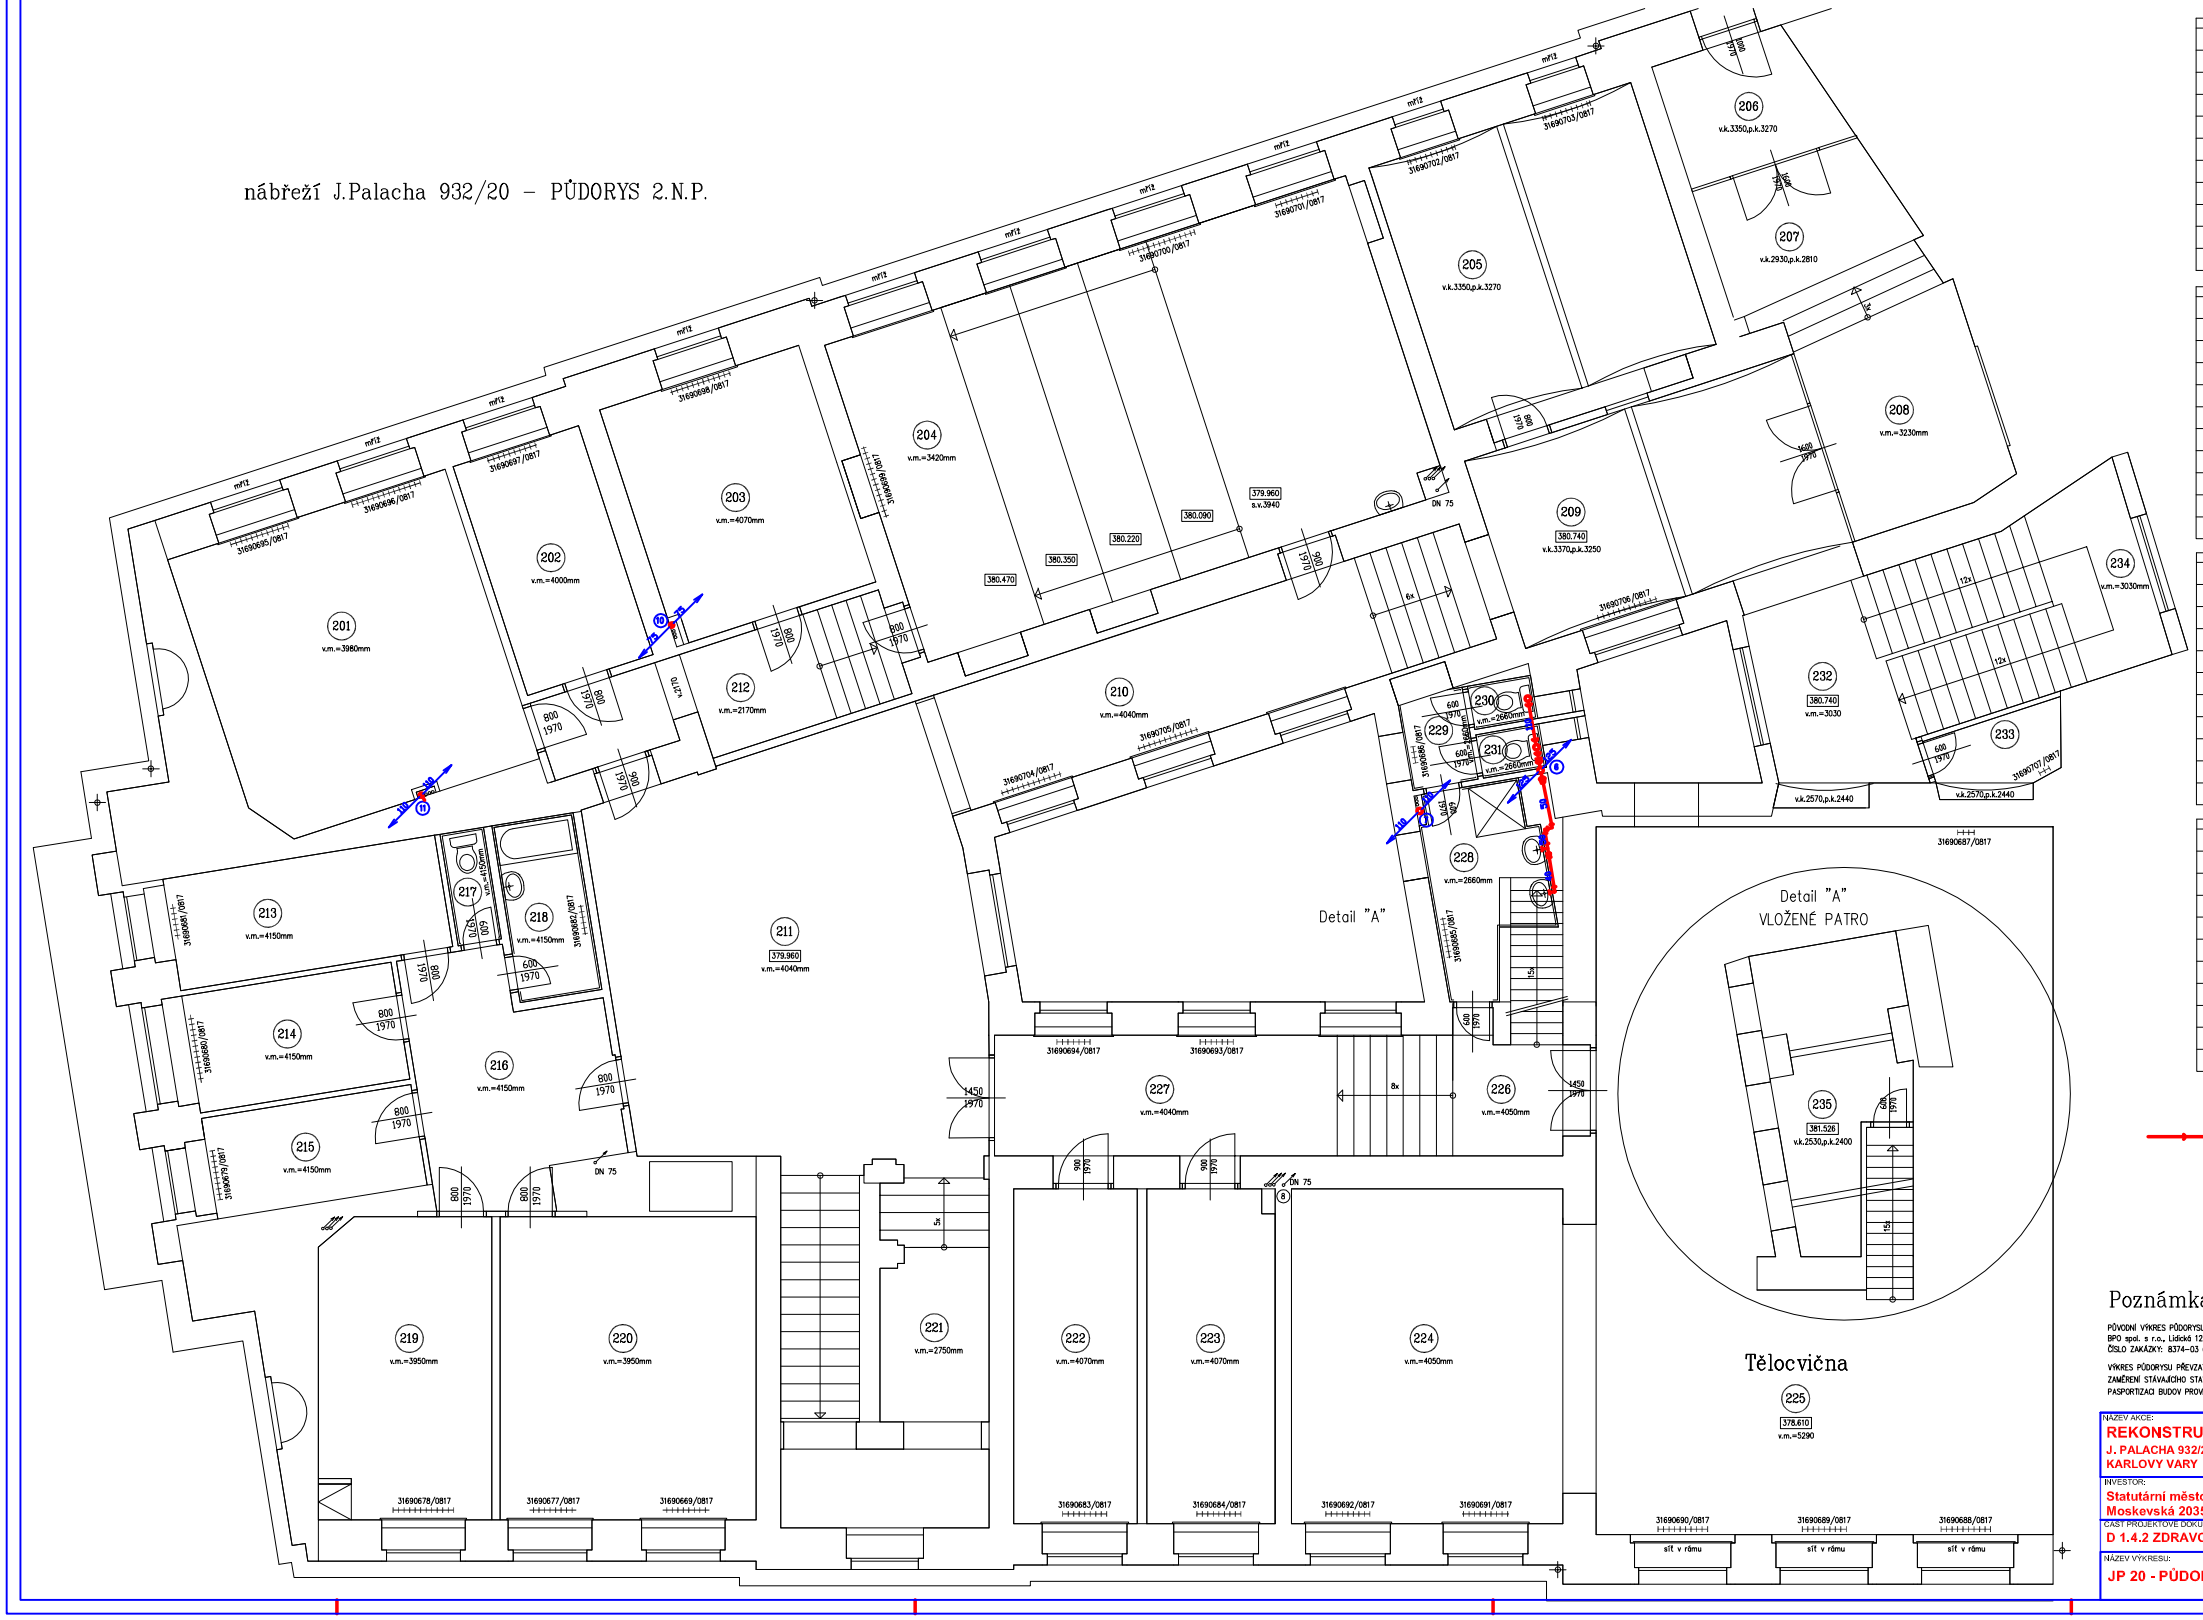

Č.m.	Účel místnosti	Plocha (m2)	Podlaha	Stěny	Strop	Výška místností (m)	Objem (m3)
201	KABINET – CHEMIE	28,80m2	PVC	malba	malba	3,98	114,62m3
202	SKLAD ČISTÍCH PROSTŘEDKŮ	10,49m2	PVC	malba	malba	4,00	41,96m3
203	KNIHOVNA	17,18m2	PVC	malba	malba	4,07	69,92m3
204	UČEBNA – CHEMIE	61,75m2	PVC	malba	malba	3,68	227,24m3
205	VEDOUCÍ JÍDELNY	26,7m2	PVC	malba	malba	3,27	87,34m3
206	SPOJOVACÍ CHODBA	6,52m2	KERAMICKÁ DLAŽBA	malba	malba	3,27	21,32m3
207	SPOJOVACÍ CHODBA	9,12m2	KERAMICKÁ DLAŽBA	malba	malba	2,81	25,63m3
208	SPOJOVACÍ CHODBA	12,00m2	KERAMICKÁ DLAŽBA	malba	malba	3,23	38,76m3
209	SPOJOVACÍ CHODBA	24,11m2	KERAMICKÁ DLAŽBA	malba	malba	3,25	78,36m3
210	SPOJOVACÍ CHODBA	18,97m2	KERAMICKÁ DLAŽBA	malba	malba	4,04	76,64m3
211	SPOJOVACÍ CHODBA	50,68m2	KERAMICKÁ DLAŽBA	malba	malba	4,04	204,75m3

Č.m.	Účel místnosti	Plocha (m2)	Podlaha	Stěny	Strop	Výška místností (m)	Objem (m3)
212	SPOJOVACÍ CHODBA	8,71m2	PVC	malba	malba	2,17	18,90m3
213	BYT – LOŽNICE	10,25m2	TEXTILNÍ KRYTINA	malba	malba	4,15	42,54m3
214	BYT – DĚTSKÝ POKOJ č.1	8,28m2	TEXTILNÍ KRYTINA	malba	malba	4,15	34,36m3
215	BYT – DĚTSKÝ POKOJ č.2	7,12m2	TEXTILNÍ KRYTINA	malba	malba	4,15	29,55m3
216	BYT – VSTUPNÍ CHODBA	14,20m2	PVC	malba	malba	4,15	58,93m3
217	BYT – WC	1,64m2	PVC	malba	malba	4,15	6,81m3
218	BYT – KOUPELNA	4,88m2	KERAMICKÁ DLAŽBA	malba	malba	4,15	20,25m3
219	BYT – KUCHYŇ	17,15m2	PVC	malba	malba	3,95	67,74m3
220	BYT – OBÝVACÍ POKOJ	25,57m2	TEXTILNÍ KRYTINA	malba	malba	3,95	101,00m3
221	SCHODIŠTĚ	15,95m2	KERAMICKÁ DLAŽBA	malba	malba	2,75	43,86m3
222	ŠATNA – ŽENY	13,16m2	PVC	malba	malba	4,07	53,56m3

Č.m.	Účel místnosti	Plocha (m2)	Podlaha	Stěny	Strop	Výška místností (m)	Objem (m3)
223	ŠATNA – MUŽI	14,05m2	PVC	malba	malba	4,07	57,18m3
224	TĚLOCVIČNA – NÁŘADÍ	32,88m2	VLYSKY	malba	malba	4,05	133,16m3
225	TĚLOCVIČNA	108,66m2	VLYSKY	malba	malba	5,29	564,23m3
226	SPOJOVACÍ CHODBA	5,36m2	KERAMICKÁ DLAŽBA	malba	malba	4,05	21,71m3
227	SPOJOVACÍ CHODBA	14,77m2	KERAMICKÁ DLAŽBA	malba	malba	4,04	59,67m3
228	HYGIENICKÁ PŘÍDAVŇ – ŽENY	6,76m2	KERAMICKÁ DLAŽBA	malba	malba	2,66	17,98m3
229	WC – ŽENY	2,50m2	KERAMICKÁ DLAŽBA	malba	malba	2,66	6,65m3
230	WC – ŽENY	0,92m2	KERAMICKÁ DLAŽBA	malba	malba	2,66	2,45m3
231	WC – ŽENY	0,93m2	KERAMICKÁ DLAŽBA	malba	malba	2,66	2,47m3
232	SPOJOVACÍ CHODBA	9,00m2	PVC	malba	malba	3,03	27,27m3
233	TECHNICKÁ MÍSTNOST	3,28m2	KERAMICKÁ DLAŽBA	malba	malba	2,44	8,00m3

Č.m.	Účel místnosti	Plocha (m2)	Podlaha	Stěny	Strop	Výška místností (m)	Objem (m3)
234	SCHODIŠTĚ	6,07m2	PVC	malba	malba	3,03	18,39m3
235	SCHODIŠTĚ	11,18m2	PVC	malba	malba	2,40	26,83m3

POTRUBÍ TAŽENÉ V RYHÁCH VE ZDECH, NA ZDECH A V PODHLEDECH
Z TRUB A TVAROVEK KANALIZAČNÍCH, HRDLOVÝCH HT (PP-ø).

Poznámka:

PŮVODNÍ VÝKRES PŮDORYSU ZPRACOVALA SPOLEČNOST :
BPO spol. s r.o., Lidická 1259, 36301 Ostrov
ČÍSLO ZAKÁZKY: 8374-03 (ÚNOR 2016)

VÝKRES PŮDORYSU PŘEVZAT OD ZPRACOVATELE PROJEKTOVÉ DOKUMENTACE
ZAMĚŘENÍ STÁVAJÍCÍHO STAVU OBJEKTU !!!
PASPORTIZACI BUDOV PROVEDL PATRIK ORAVEC, KOSMONAUTŮ 1909, 356 06 SOKOLOV

NÁZEV AKCE: **REKONSTRUKCE A VÝMĚNA ZTI** J. PALACHA 932/20 A I.P. PAVLOVA 1216/29 KARLOVY VARY	HANZLÍK STANISLAV PROJEKČNÍ ČINNOST VE VÝSTAVBĚ TRNOVANSKÁ 1295 TEPLICE IČO: 11464046	POČET A4: 10
INVESTOR: Statutární město Karlovy Vary, IČ: 00256657, Moskevská 2035/21, 360 01 Karlovy Vary	STUPEŇ PD: DPS	MĚŘÍTKO: 1:50
ČÁST PROJEKTOVÉ DOKUMENTACE: D 1.4.2 ZDRAVOTNĚ TECHNICKÉ INSTALACE	ODPOVĚDNÝ PROJEKTANT: Ing. arch. Jana NÁRODOVÁ	DATUM: 04/2024
NÁZEV VÝKRESU: JP 20 - PŮDORYS 2NP - KANALIZACE	VYPRACOVAL: Stanislav HANZLÍK	REVIZE: 00
	ČÍSLO VÝKRESU: D.1.4.2.03	ZAK. ČÍSLO: 1124
		PARÉ ČÍSLO: