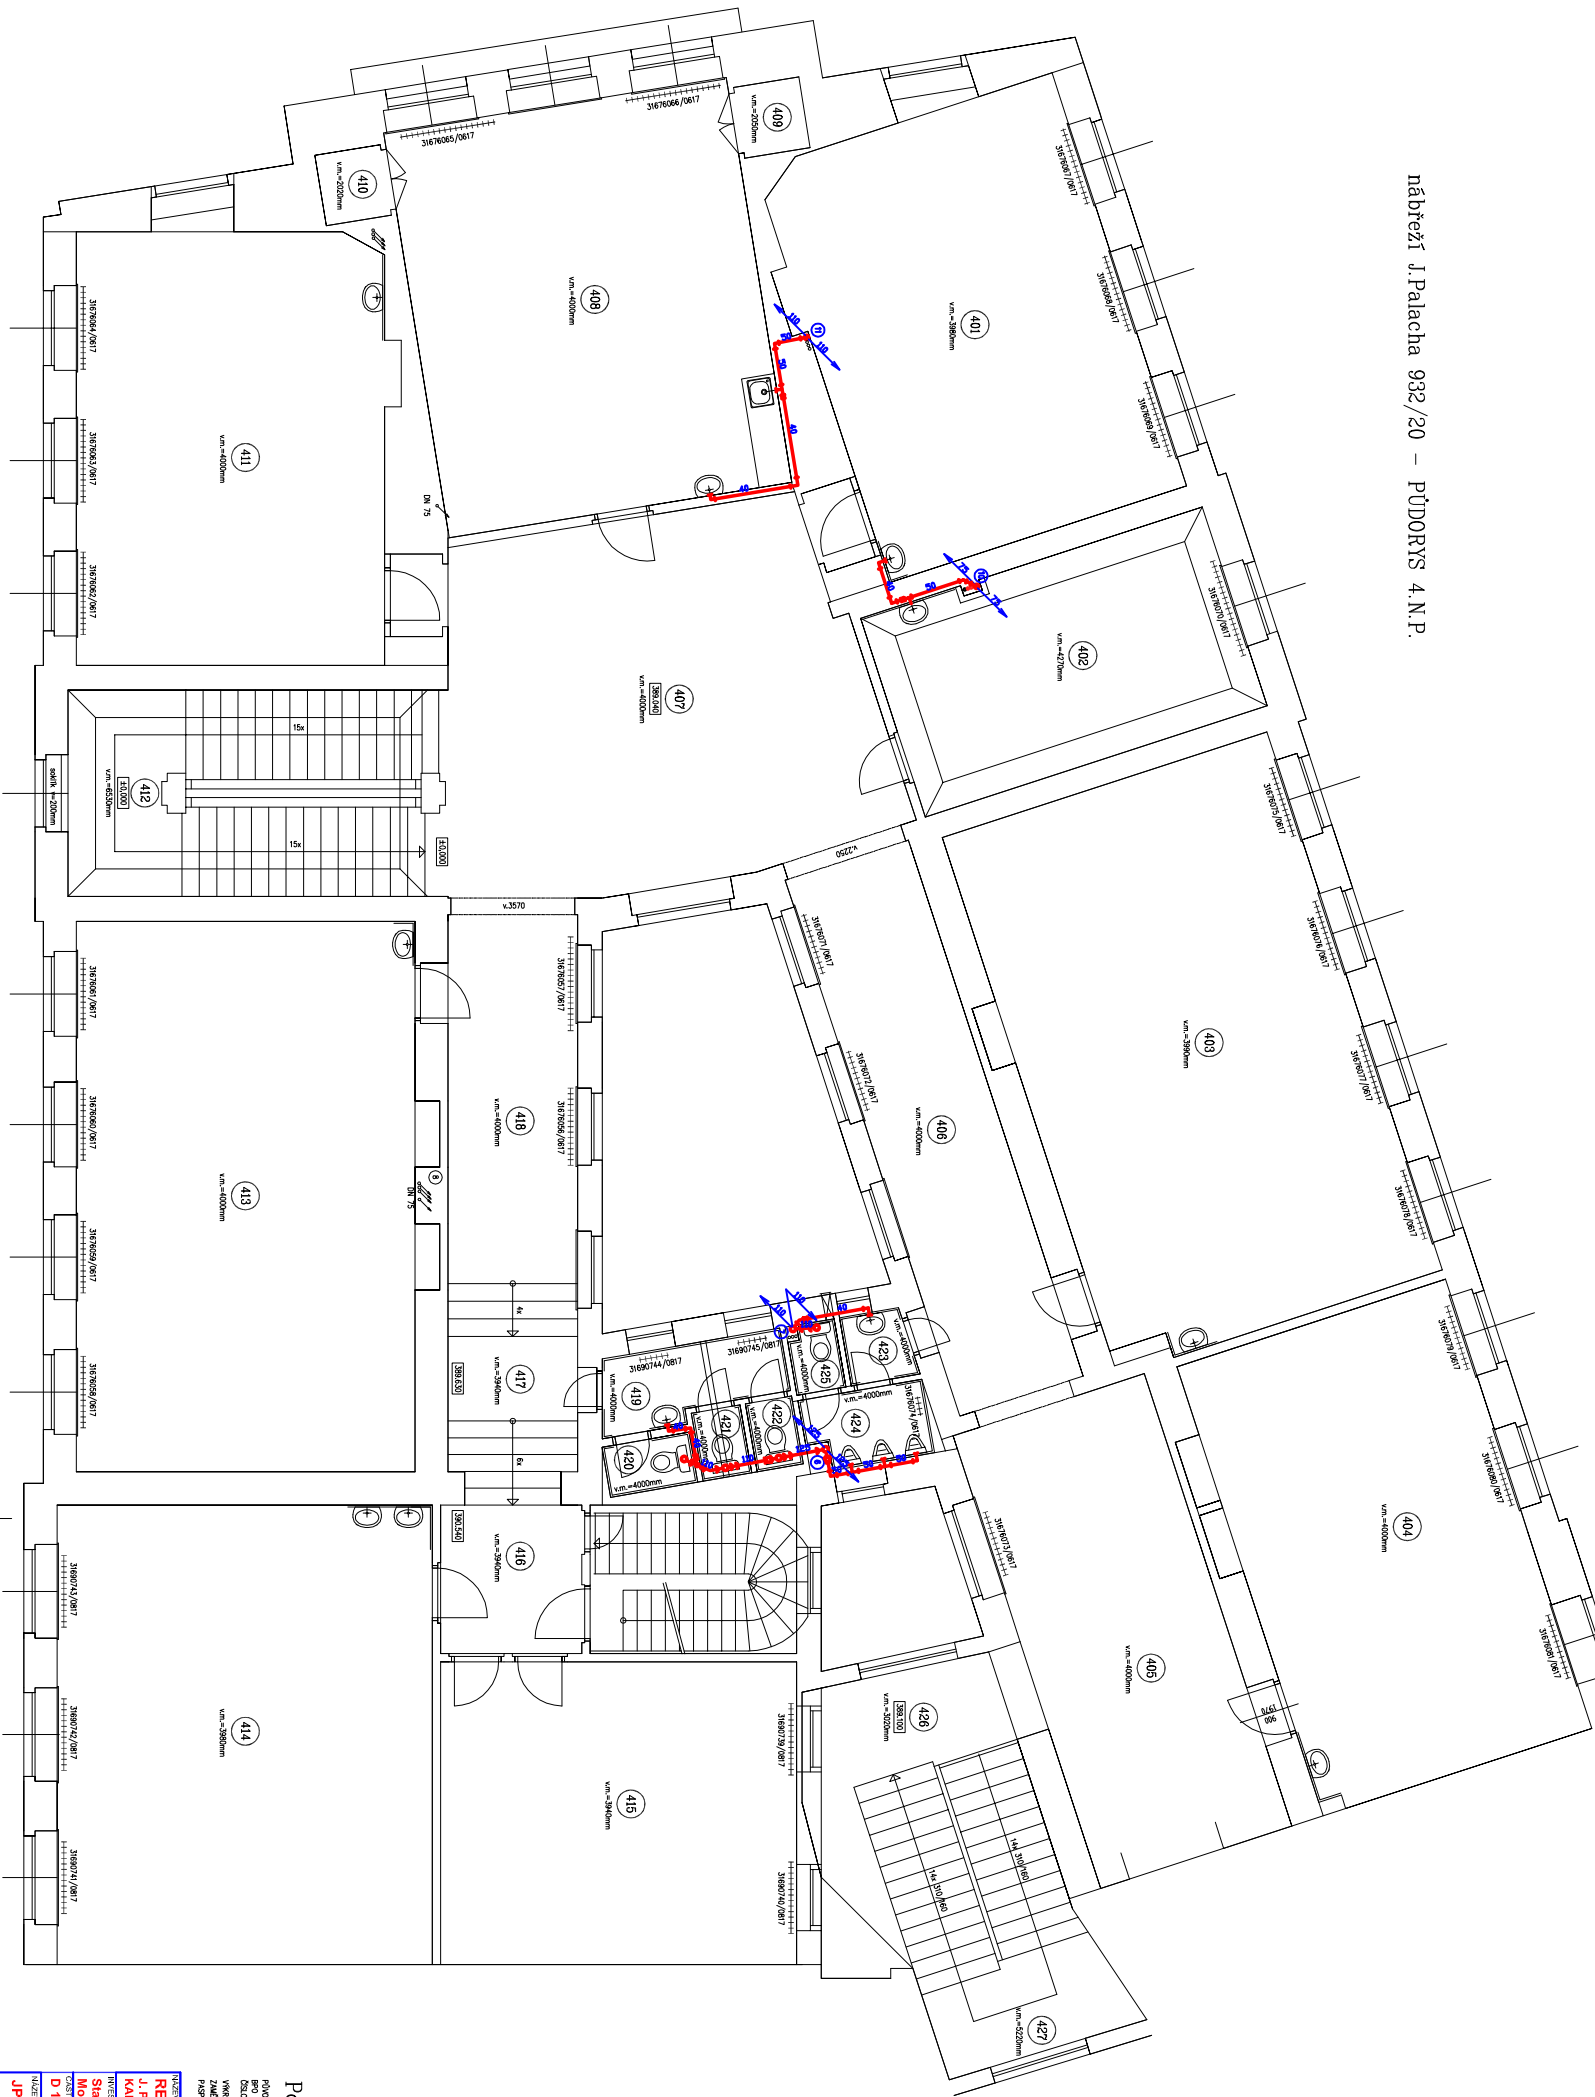


nábřeží J. Palacha 932/20 – PŮDORYS 4.N.P.

[illegible][illegible][illegible]

Poznámka:

**PŮVODNÍ VÝKRES PŮDORYSU ZPRACOVÁVALA SPOLEČNOST :**

КСТАД ЗАКАЗКЪ: 8374-03 (ЮНОР 2016)

VRATES PODRIYSU PREVZAT OD ZPRACOVATELE PROJEKTIVE DOKUMENTACE

PASPORTIZACIÁ BUDDOV PROVEN. PATRIK ORAVEC, KOSMONAUT 1909, 356 06 SOKOLOV

## NÁZEV AKCE

## REKONSTRUKCE A VÝMENA ZT

J. PALACHA 932

[illegible]

**Statutární město Karlov Vary. IČ: 00254657**

Moskovskaja 2035/21, 360 01 Karlovy Vary

#### D 1.4.4.2 ZDRAVOTNĚ TECHNICKÉ INSTALACE

### NÁZEV VÝKRESU:

JP 20 - PUDORYS 4NP - KANALIZACE

— 100 —

---