


REKLAMACE PŮDORYS - VNITŘNÍ VODOVOD

SOUPRAVA
VENTILU A ZPĚTNÉ KLAPKY

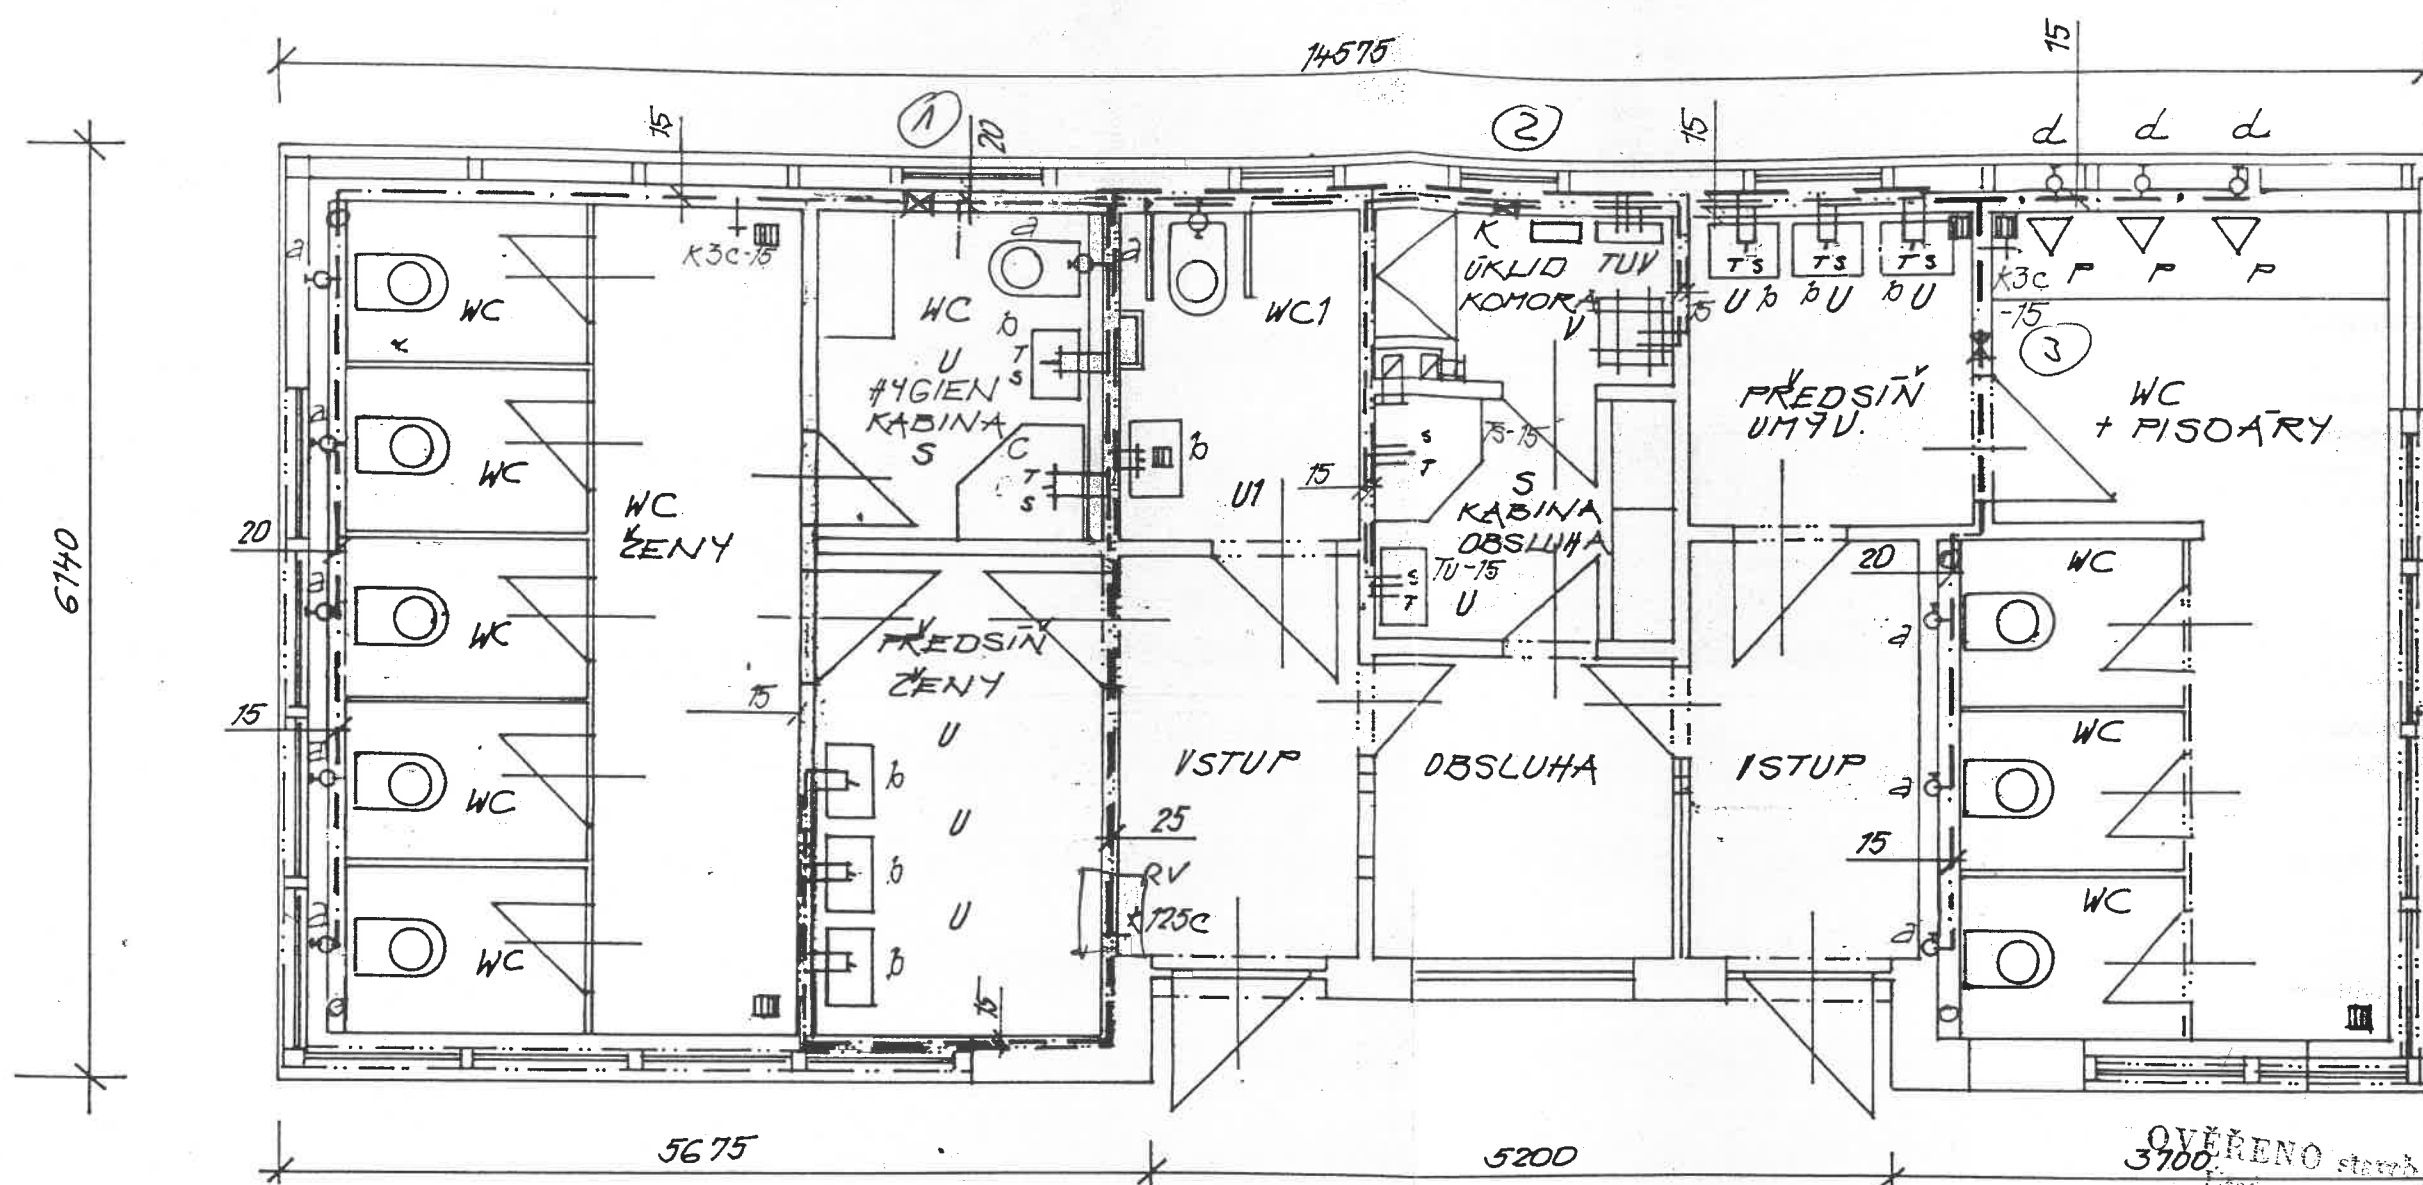

- 1 - PRO DAMSKOU ČÁST - JEN WC
- 2 - PRO PÁNSKOU ČÁST CELOU
- 3 - PRO PÁNSKOU WC
- 0 - VĚTRACÍ MŘÍŽKY
- RV - REDUKČNÍ VENTIL

LEGENDA

- STUDENÁ VODA PLASTOVÉ POTRUBÍ PPR PN16
- TEPLÁ VODA PLASTOVÉ POTRUBÍ PPR PN16
- CÍRKULACE

VODOVOD. BATERIE, VÝTOK. VENTILY

UMÝVADLOVÁ - TV-15, /TV-15/

SPRCHOVÁ - TS-15

a - automat. spl. toalet, b - automat. umyvadl. baterie

c - automat. ovládání sprch, d - autom. ovl. pisoárů

OVĚŘENO starší inženýrem
3700
Grada města K. Vary

rozhodnutí

č.j. 5688a ze dne 29.9.99

podpis

2

VYPRACOVAL:	ING. A. VÍCHOVÁ	Vich.	PROJEKT A INŽ. SLUŽBY H. P. SP. SERVICE SPOL. S R.O. JACHÝMOVSKÁ 97/53; K. VARY IČO 18226817	
VED. PROJEKTANT:	ING. A. ROSENBERG	Rosenb.		
INVESTOR:	MEŠTO K. VARY			
STAVBA, OBJEKT:	VEŘEJNÉ WC DVORÁKOVY SADY - KARLOVY VARY		FORMÁT:	2A4
CBSAH VÝKR.:	VODOVOD - LEŽATÝ ROZVOD		DATAUM:	01/99
			STUPEŇ:	PSP
			ČÍSLO VÝKR.:	088043F
			1:50	C.4.B.