



POHLED NA MOST – STÁVAJÍCÍ STAV 1:50

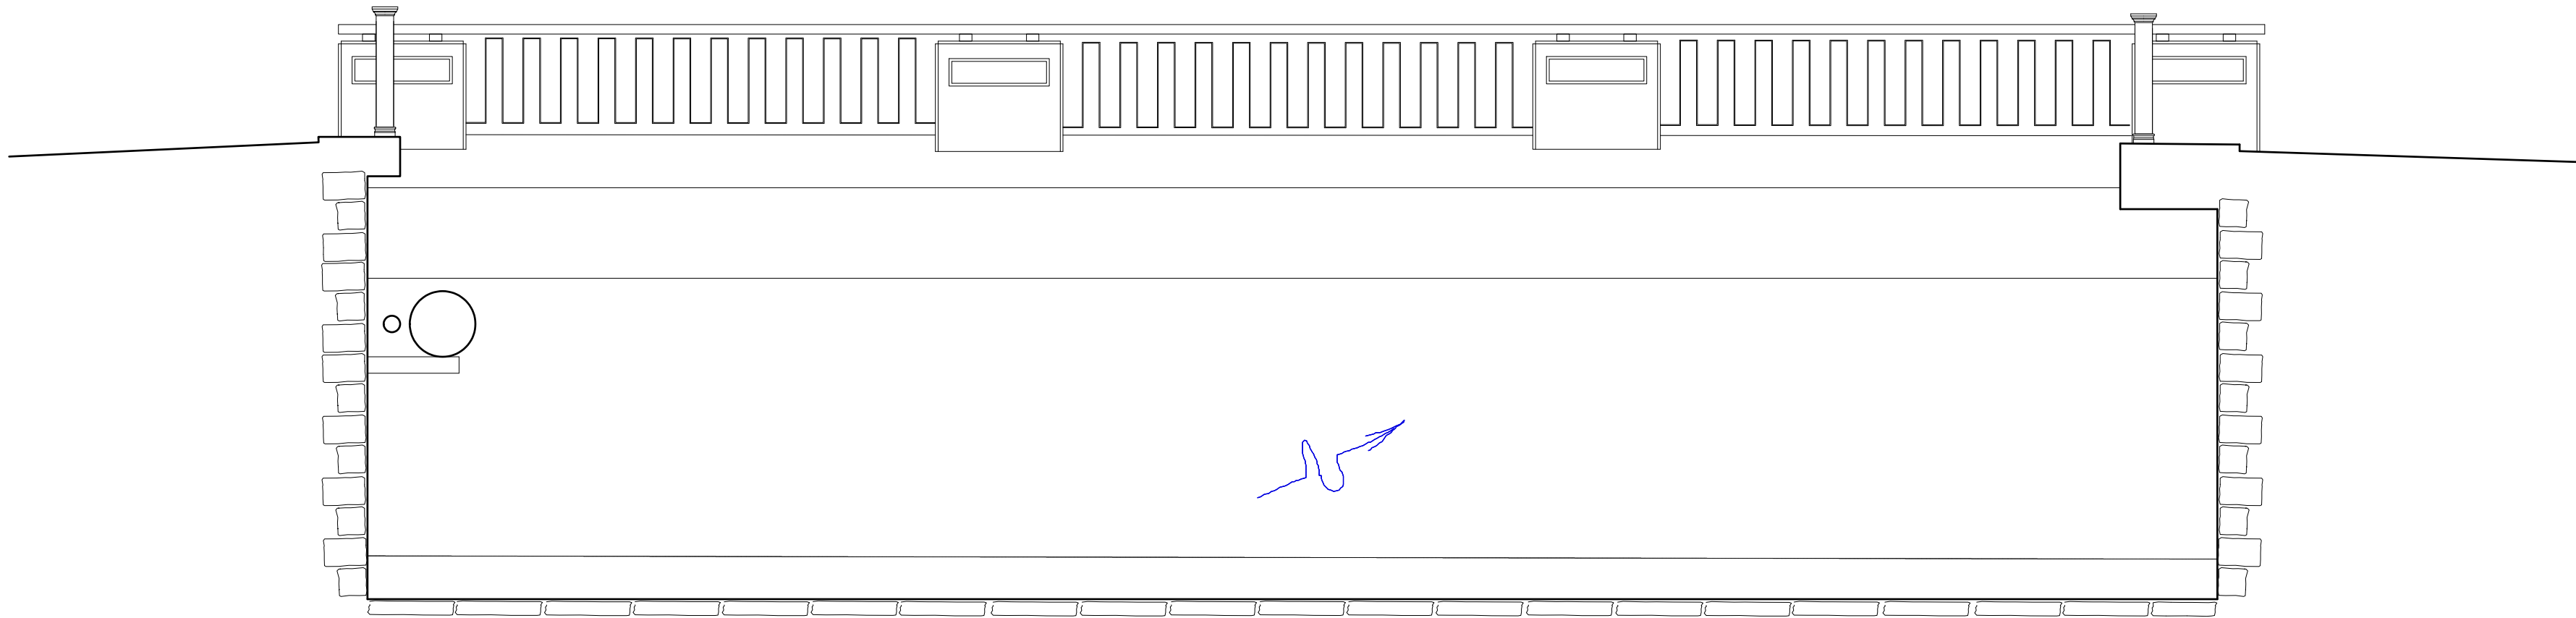

POHLED NA MOST – NOVÝ STAV 1:50

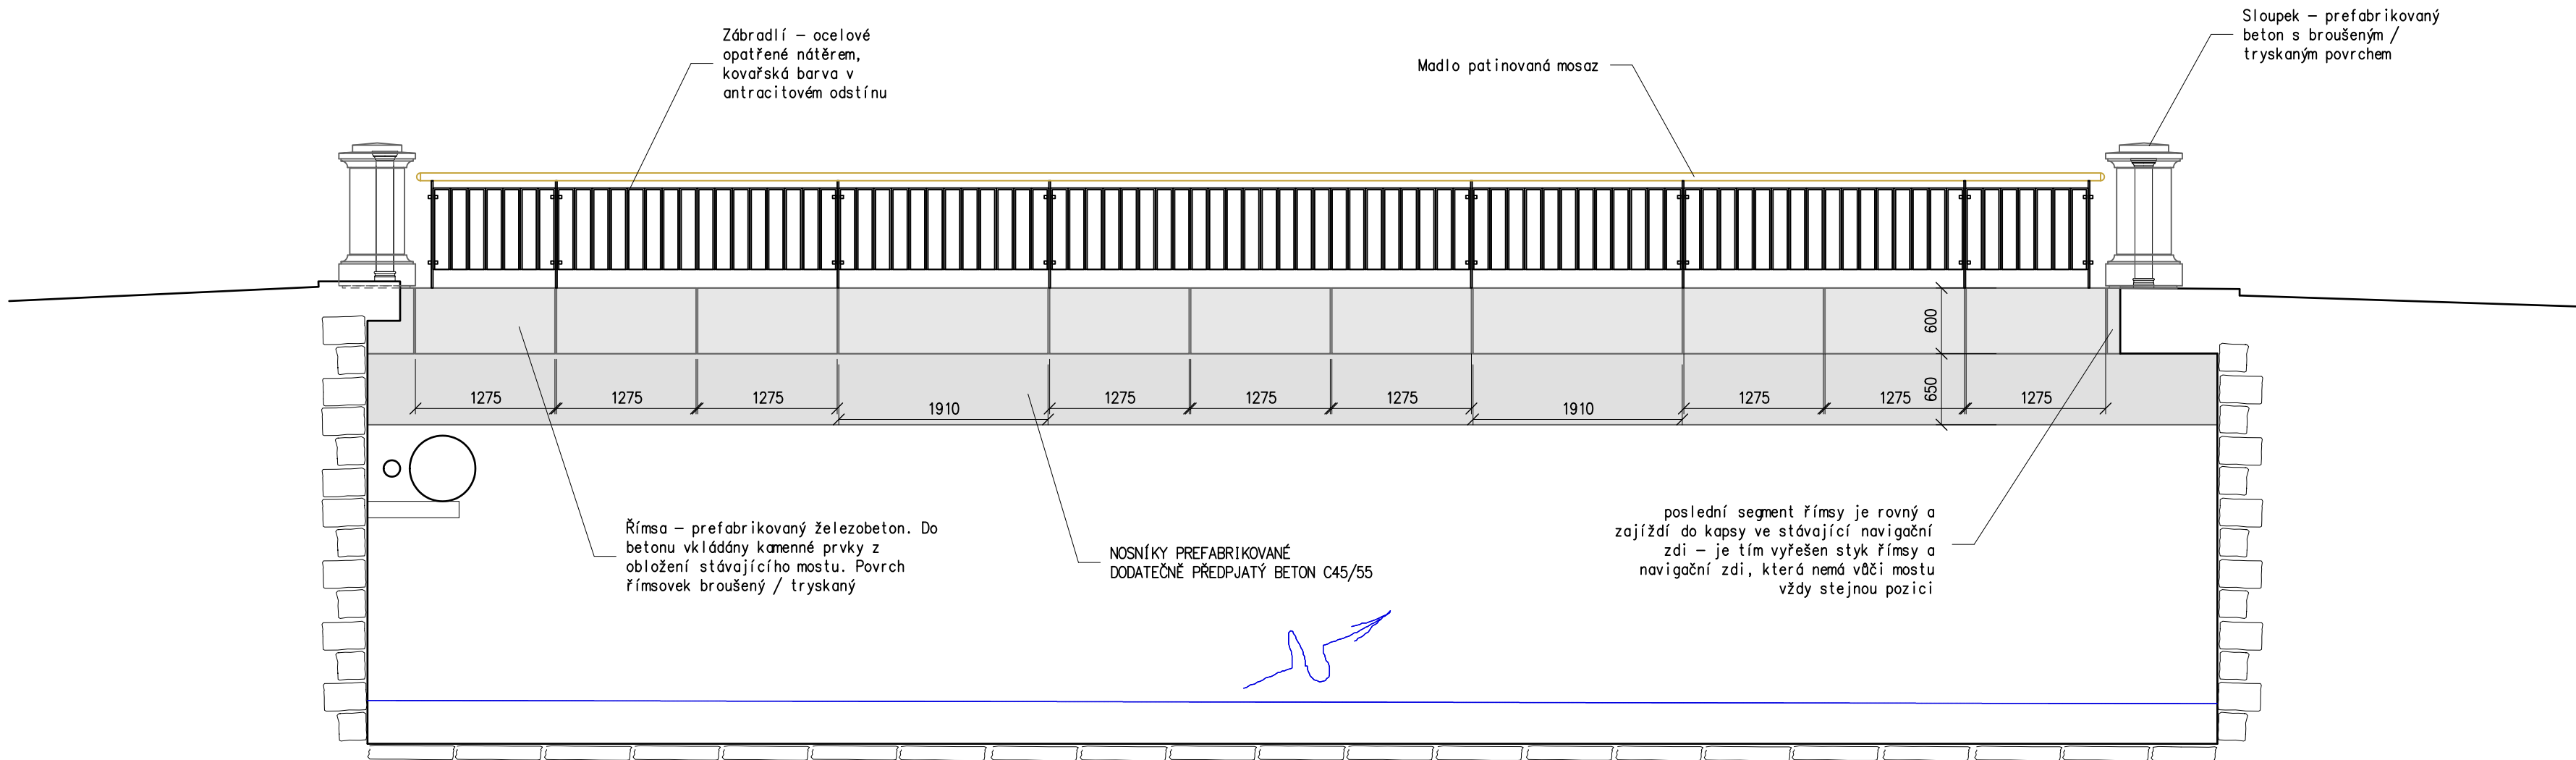

Autorizační razítko:

a			
b			
c			
Č.	TEXT ZMĚNY – ODŮVODNĚNÍ	DATUM	PODPIS

Souřadnicový systém S-JTSK, Výškový systém Bpv

TOMAN engineering, s.r.o., V lučinách 22, 360 06 Karlovy Vary tel.: 724 308 244, e-mail: tomanengineering@seznam.cz			
Kreslil/CAD: Ing. Radek TOMAN podpis:	Zodpovědný projektant: Ing. Radek TOMAN podpis:	Ved. organizace: Ing. Radek TOMAN podpis:	TOMAN engineering, s.r.o. Myslivecká 21 360 07 KARLOVY VARY IČO: 05849071 DIČ.: CZ05849071
	Navrhl/vypracoval: Ing. Radek TOMAN podpis:	Techn. kontrola: Ing. Radek TOMAN podpis:	

Kraj: KARLOVARSKÝ	Čís. zakázky:	011/2024
Obec: KARLOVY VARY	Čís. akce:	011/2024
Objednatel: STATUTÁRNÍ MĚSTO KARLOVY VARY, Moskevská 21, 361 20 Karlovy Vary	Datum:	10/2024
Akce: Karlovy Vary, Lázeňský most M14 – rekonstrukce	Formát:	4xA4
Objekt: OBJ.201 – LÁZEŇSKÝ MOST	Měřítka:	1:50
	Stupeň:	PDPS
Příloha: NOVÝ STAV – POHLED NA MOST	Čís. přílohy:	D.2.8