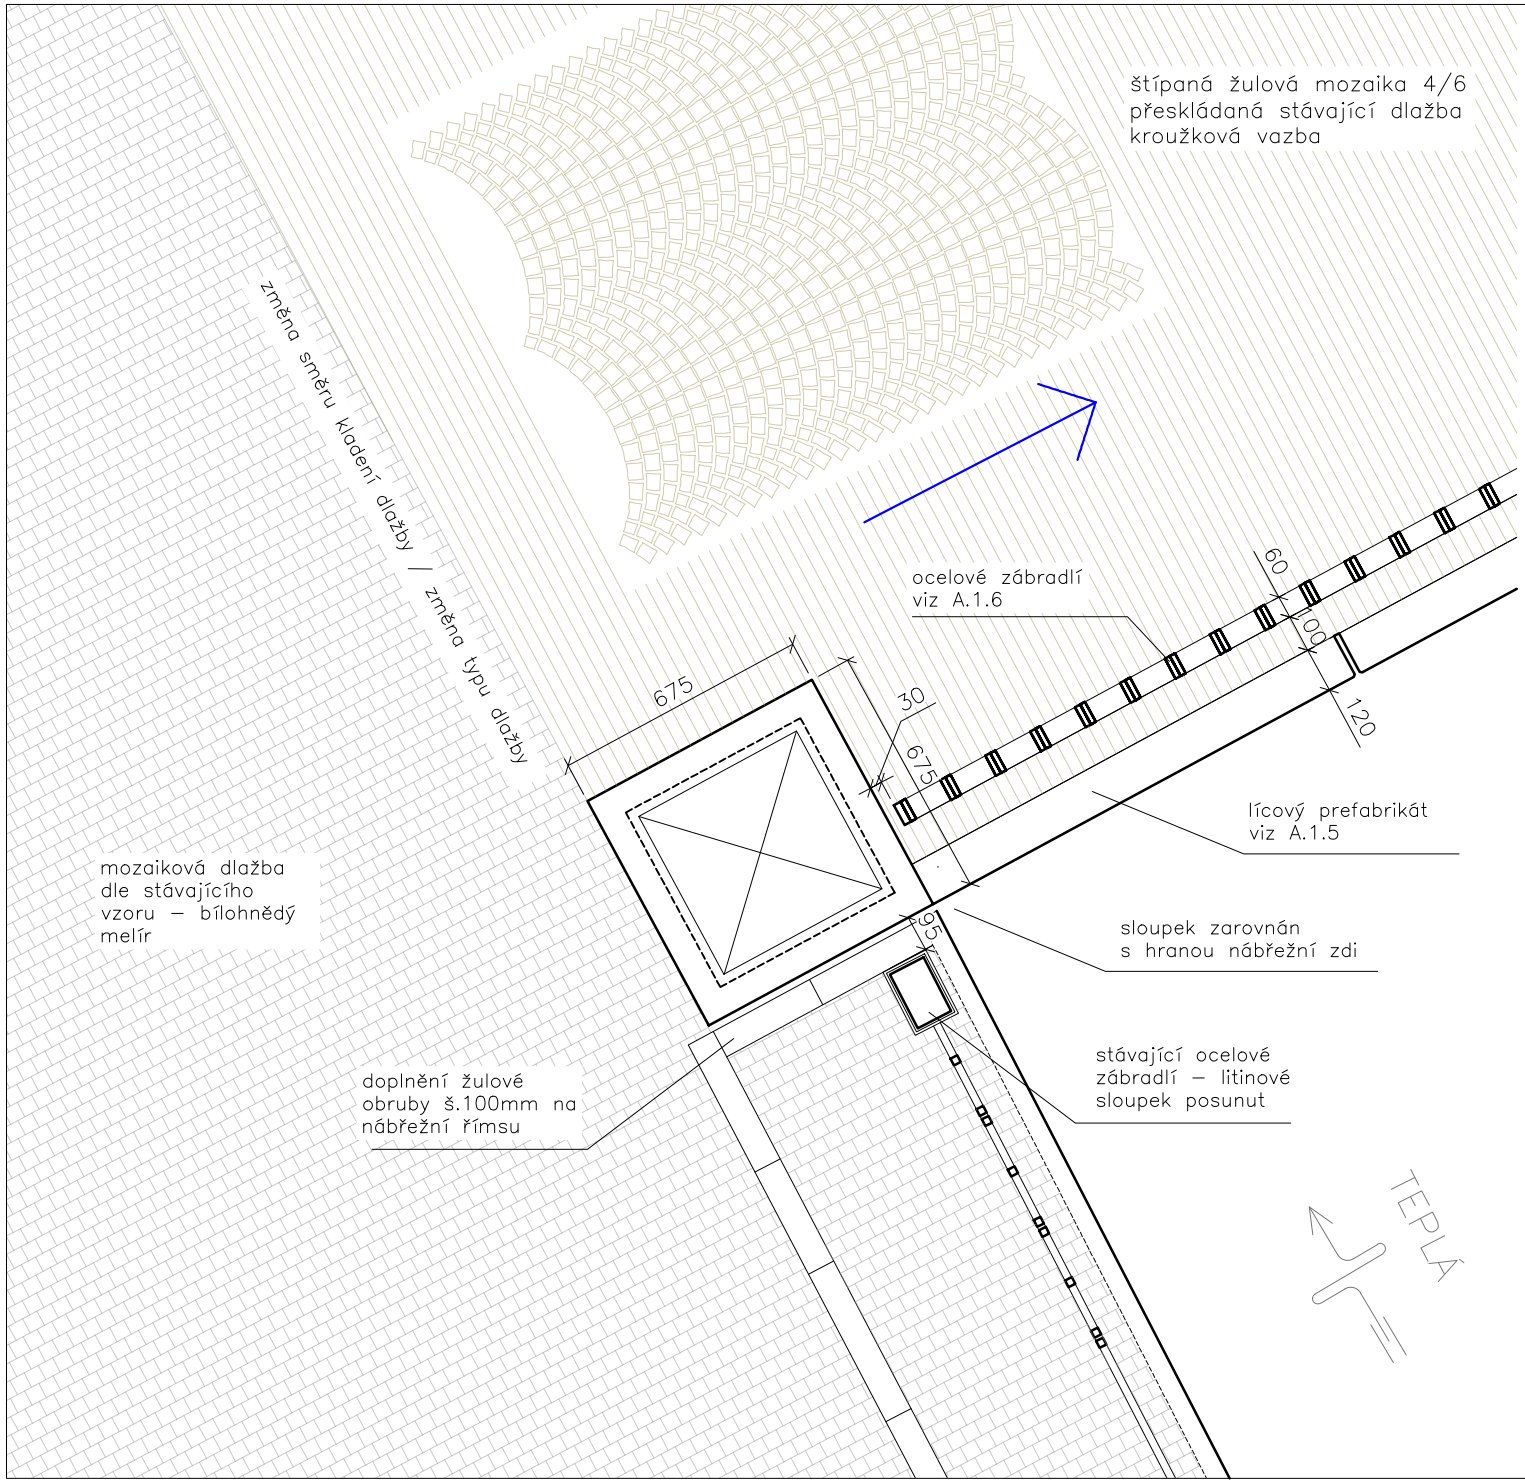

TATO DOKUMENTACE SLOUŽÍ JAKO PODKLAD K VÝROBNÍ DOKUMENTACI - NENAHRAZUJE JÍ!
VEŠKERÉ ROZMĚRY JE POTŘEBA OVĚŘIT NA STAVBĚ

projekt

Lázeňský most M14 - Rekonstrukce

investor

Statutární město Karlovy Vary

generální projektant

TOMAN engineering, s.r.o.

zpracovatel části
Ing. arch. Jan Lebl

kreslil
Ing. arch. Jan Lebl

ARCHITEKTONICKÁ SITUACE - DETAIL D

stupeň dokumentace
PDPS

měřítko
1 : 10, 1xA4

datum
04.11.2024

A.1.3d