



Řez B1 (Sta 0,065)

1:25

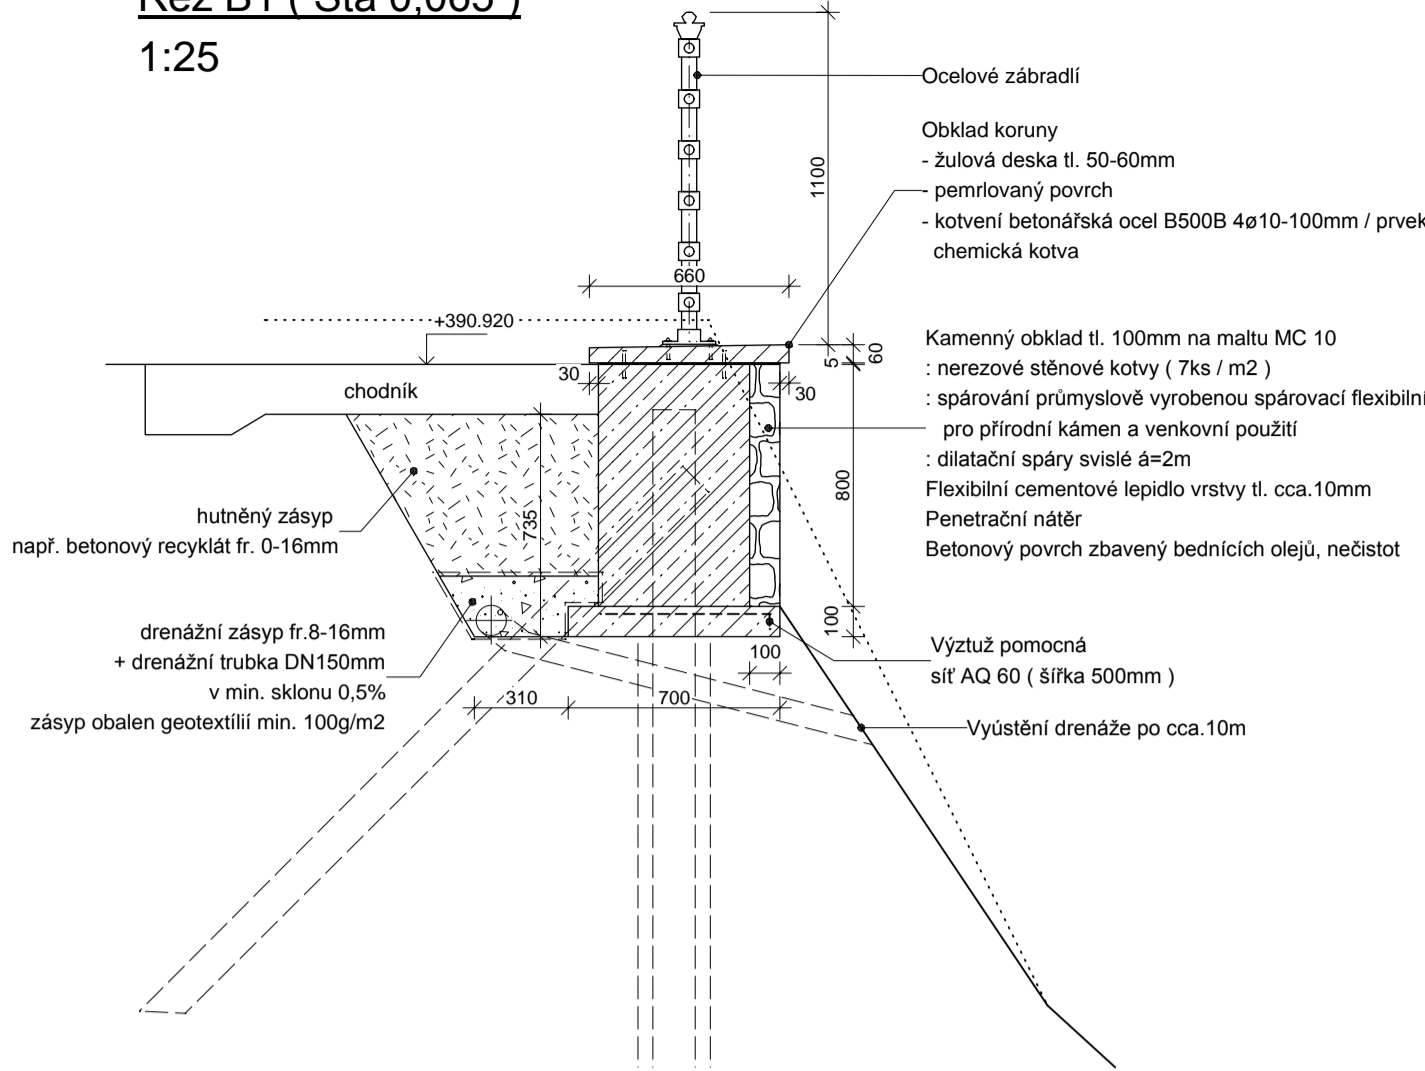


Řez B2 (Sta 0,050)

1:25

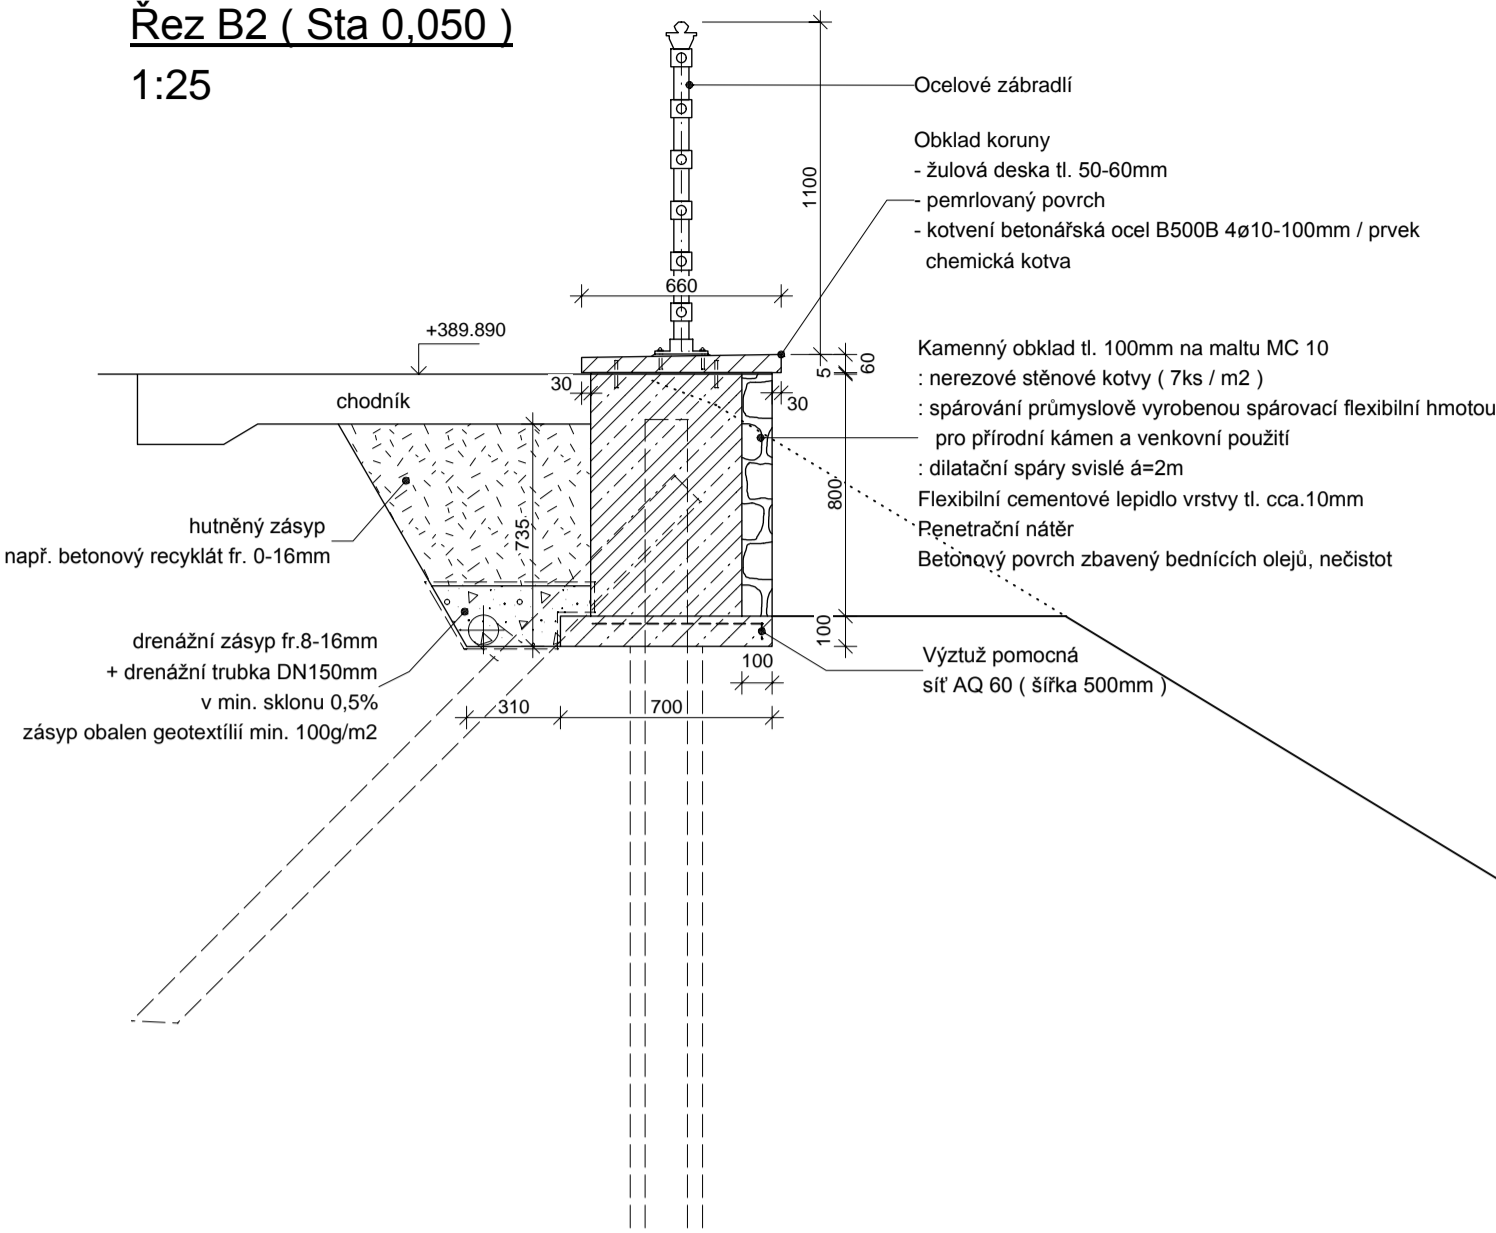


Řez B3 (Sta 0,030)

1:25

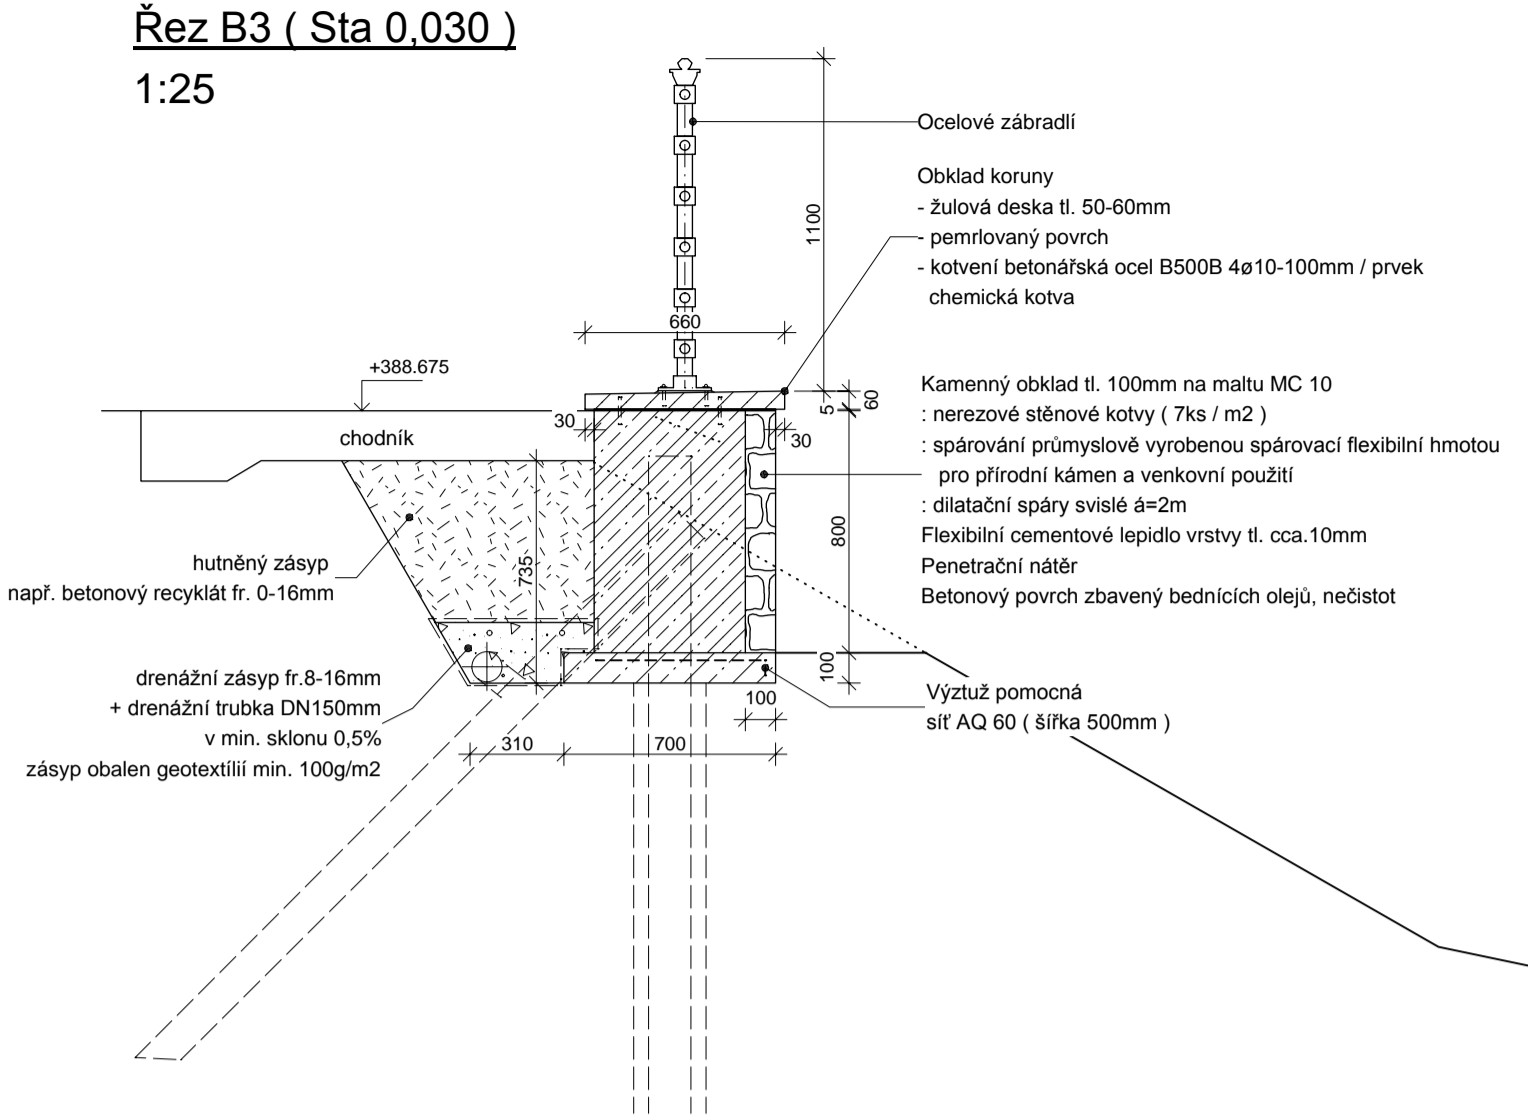


Řez B4 (Sta 0,025)

1:25

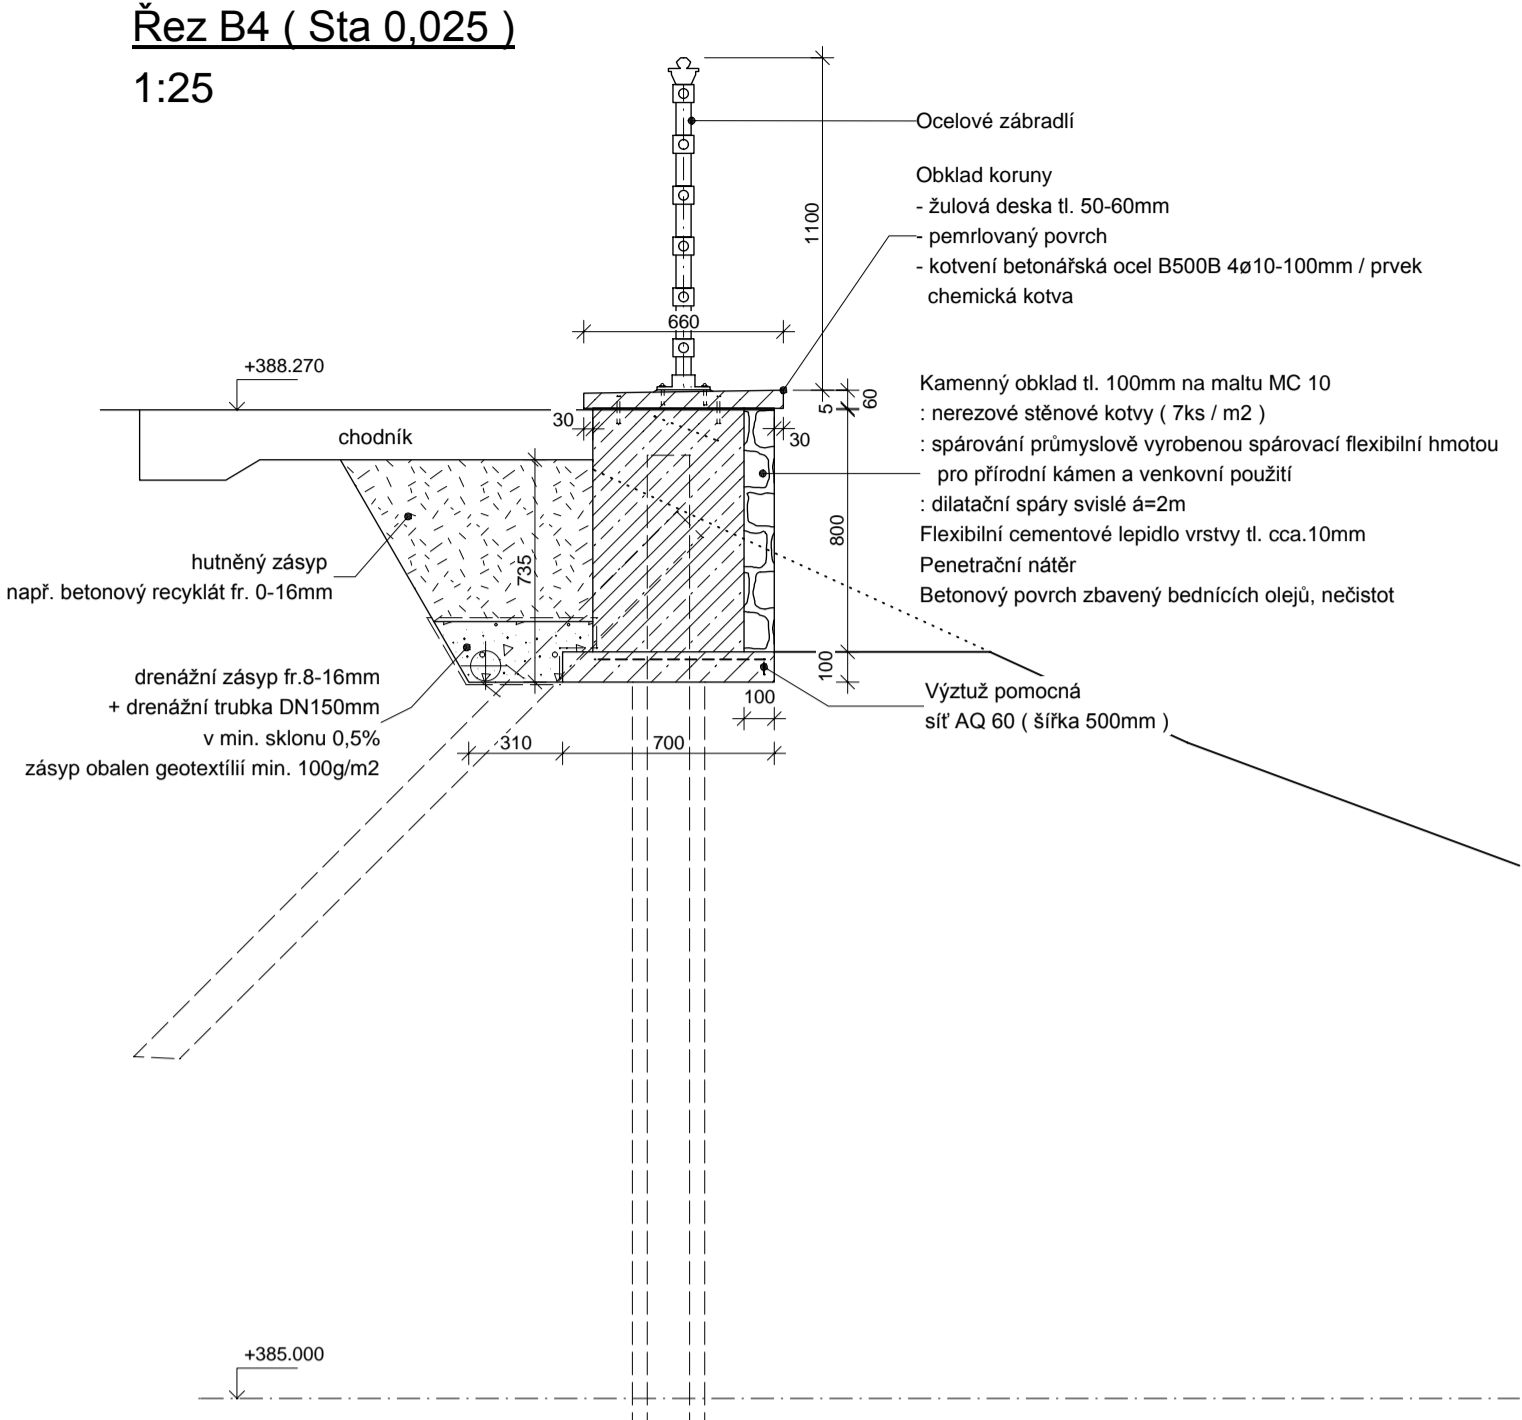


Řez B5 (Sta 0,020)

1:25

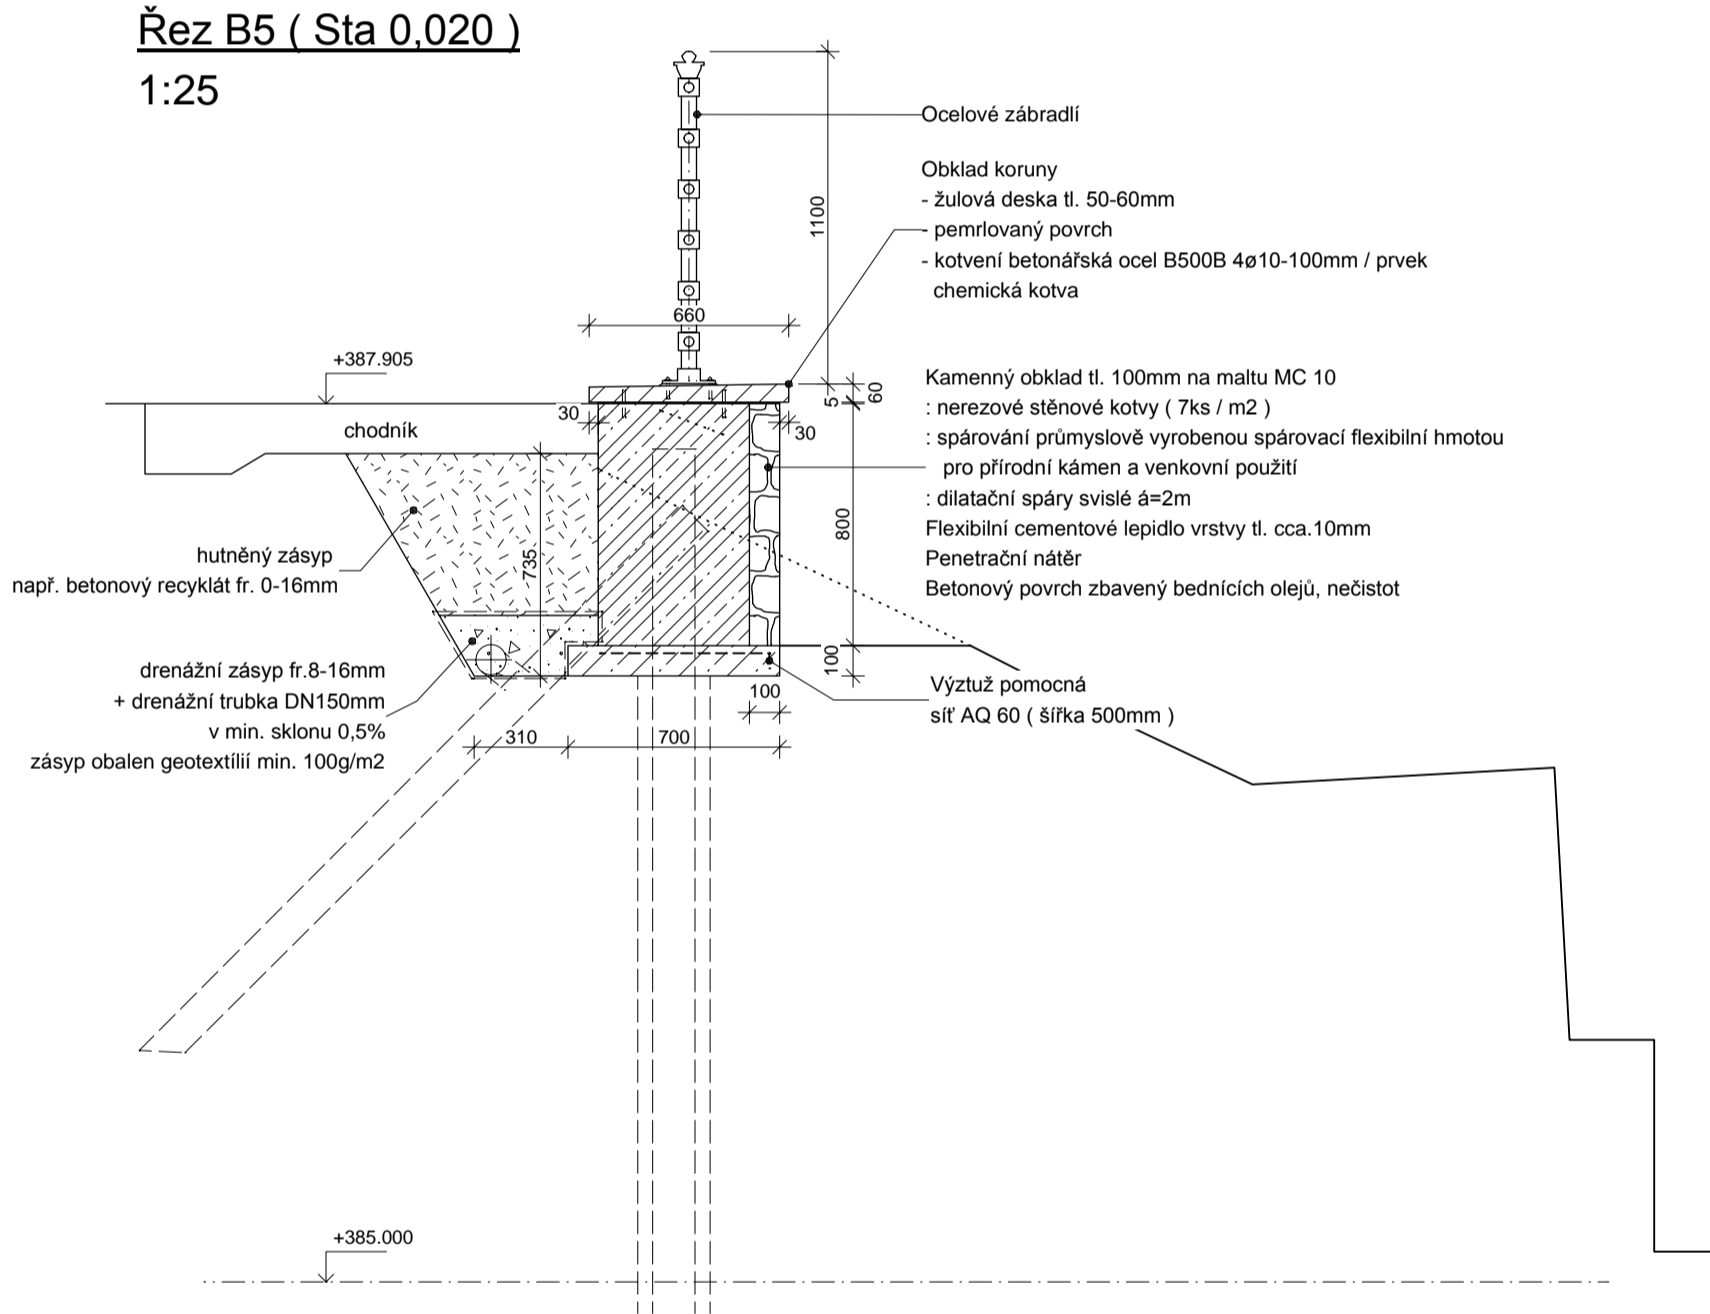


Řez B6 (Sta 0,010)

1:25

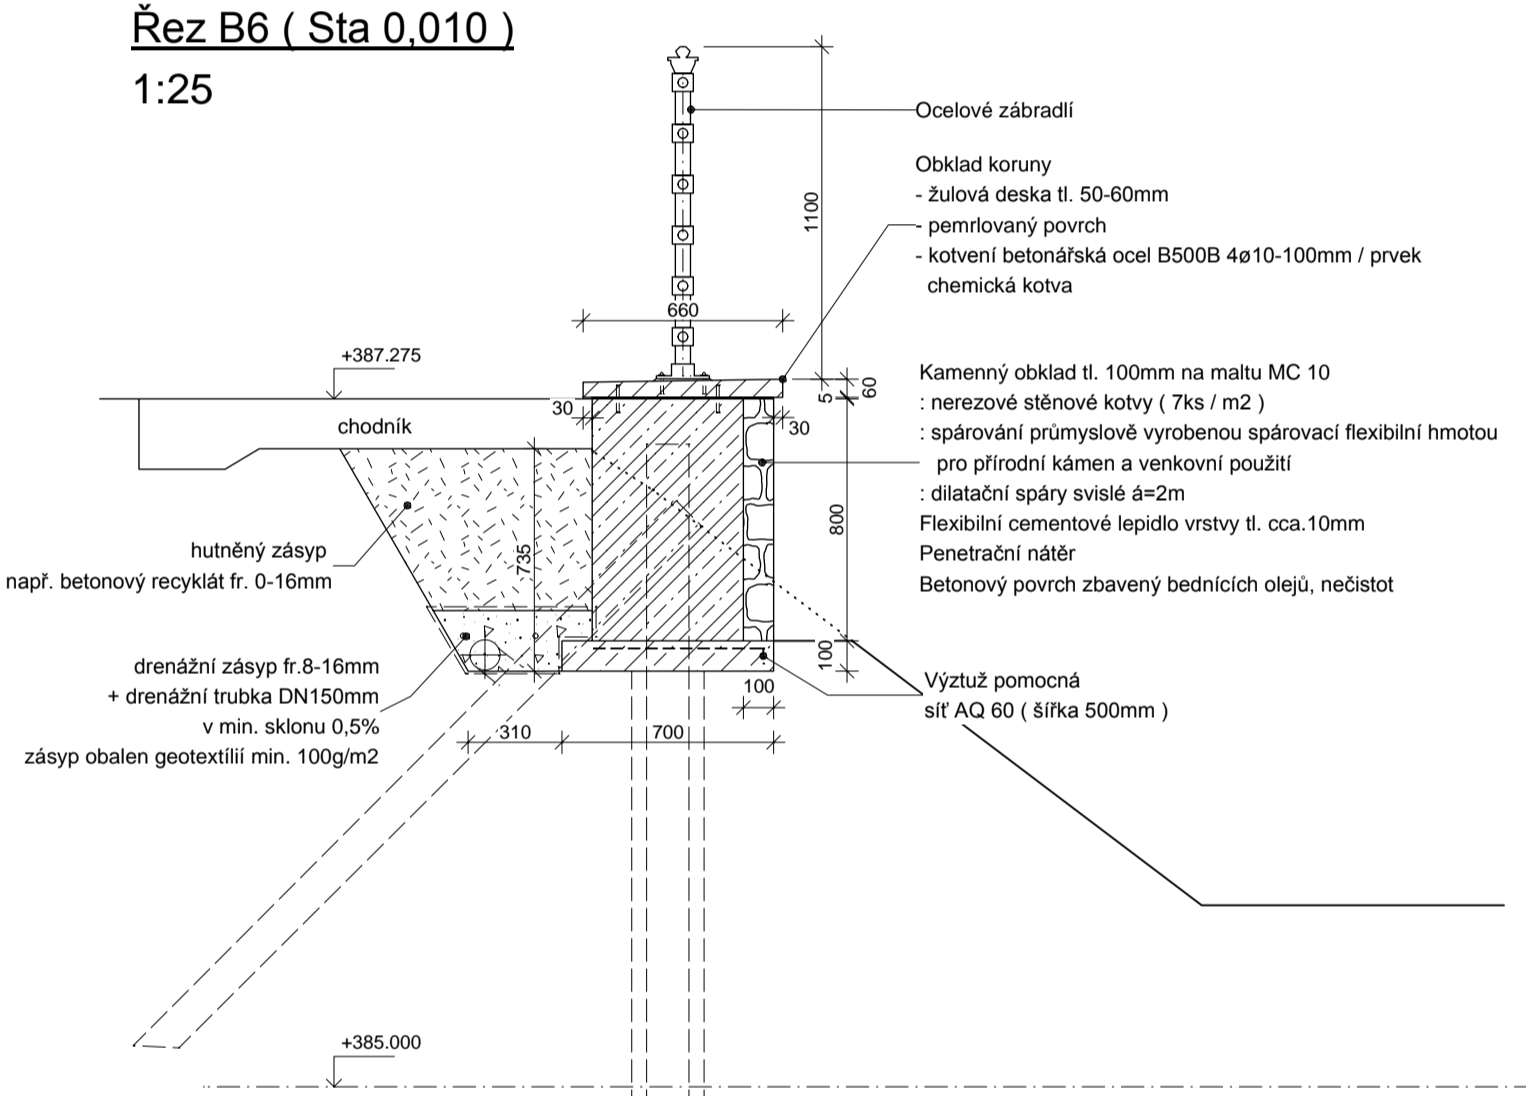


Řez B7 (Sta 0,010)

1:25

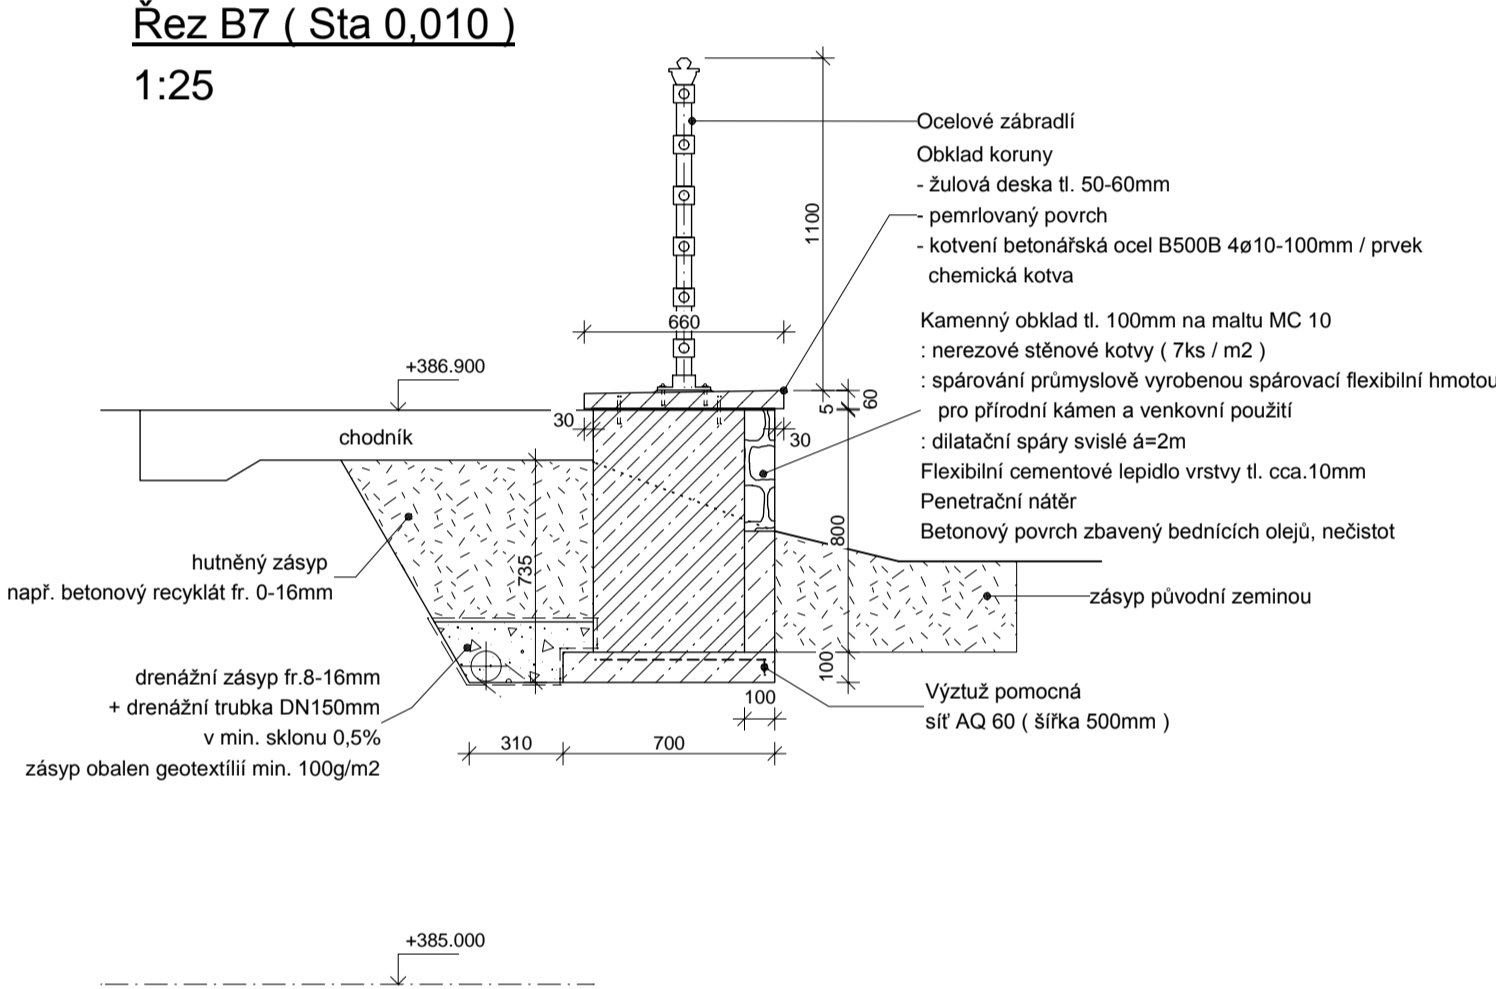


Řez B8 (Sta 0,117)

1:25

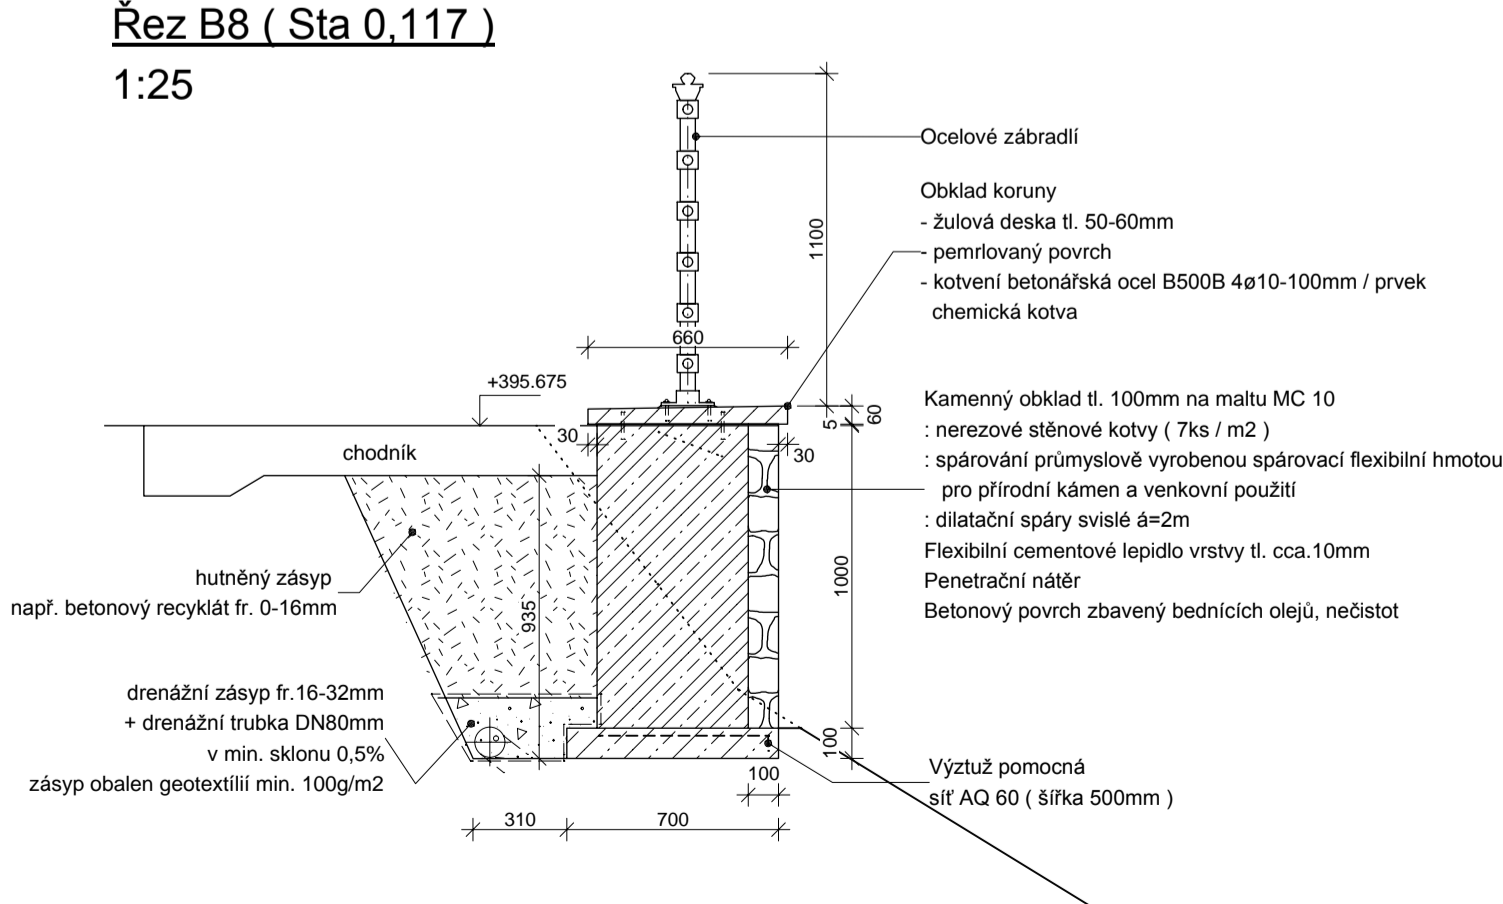


Řez B9 (Sta 0,109)

1:25

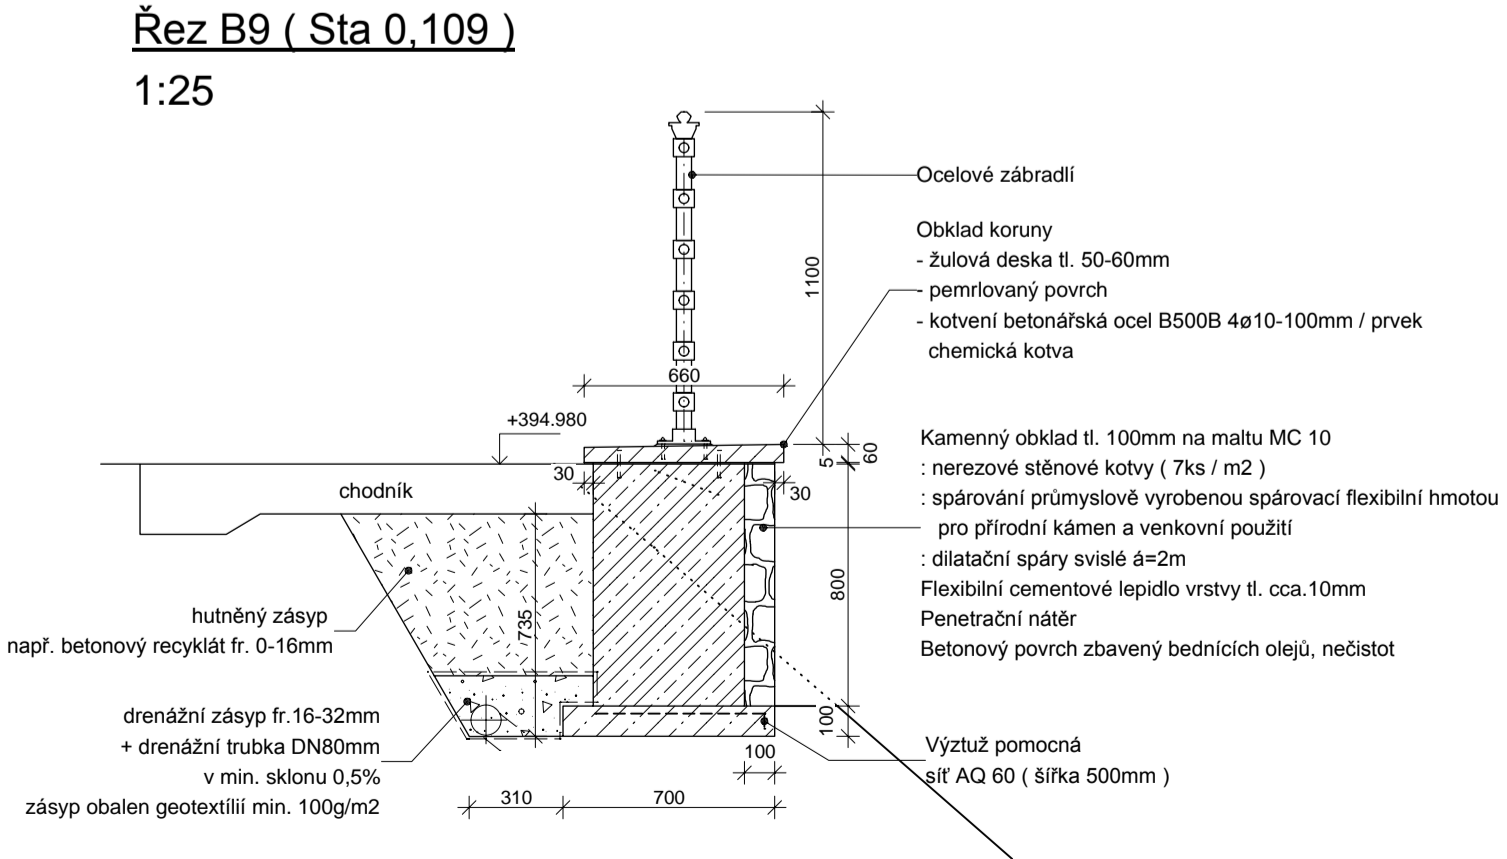

Řez B10 (Sta 0,080)

1:25

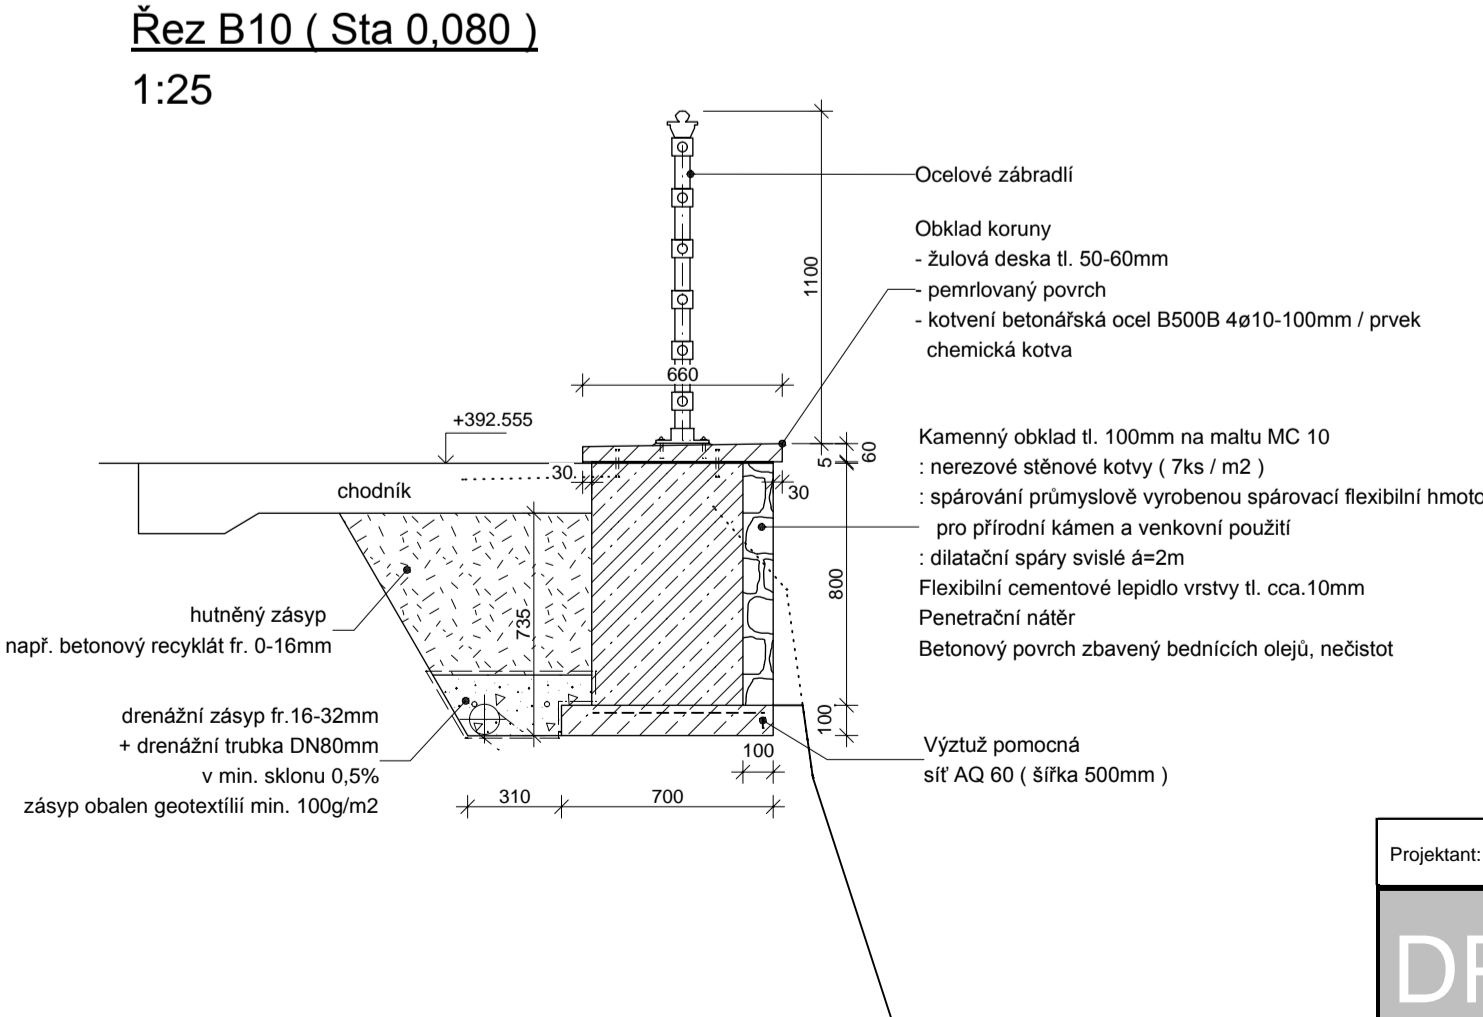

Legenda

- Prostý beton C12/15
- Železobeton C30/37 - XC2, XF4
- Hutněný zásep
- Drenážní zásep

Projektant:	Ing. Věroslav Vopat	Vedoucí zakázky:	Ing. Jan Dušek
DPT projekty	Objednatel:	Statutární město Karlovy Vary	Zakázka č.: 2024/21
	Zakázka:	Karlovy Vary, chodník U Imperiálu, opěrné zdi	Stupeň: DSP
	Dokumentace/část:	D1.1 Architektonické a stavební technické řešení	Datum: 31.7.2024
			Měřítko: 1:25
			Formát: A1/B
			2
			Svislé řezy