



Řez B2 (Stř 0.050)
M 1 : 50

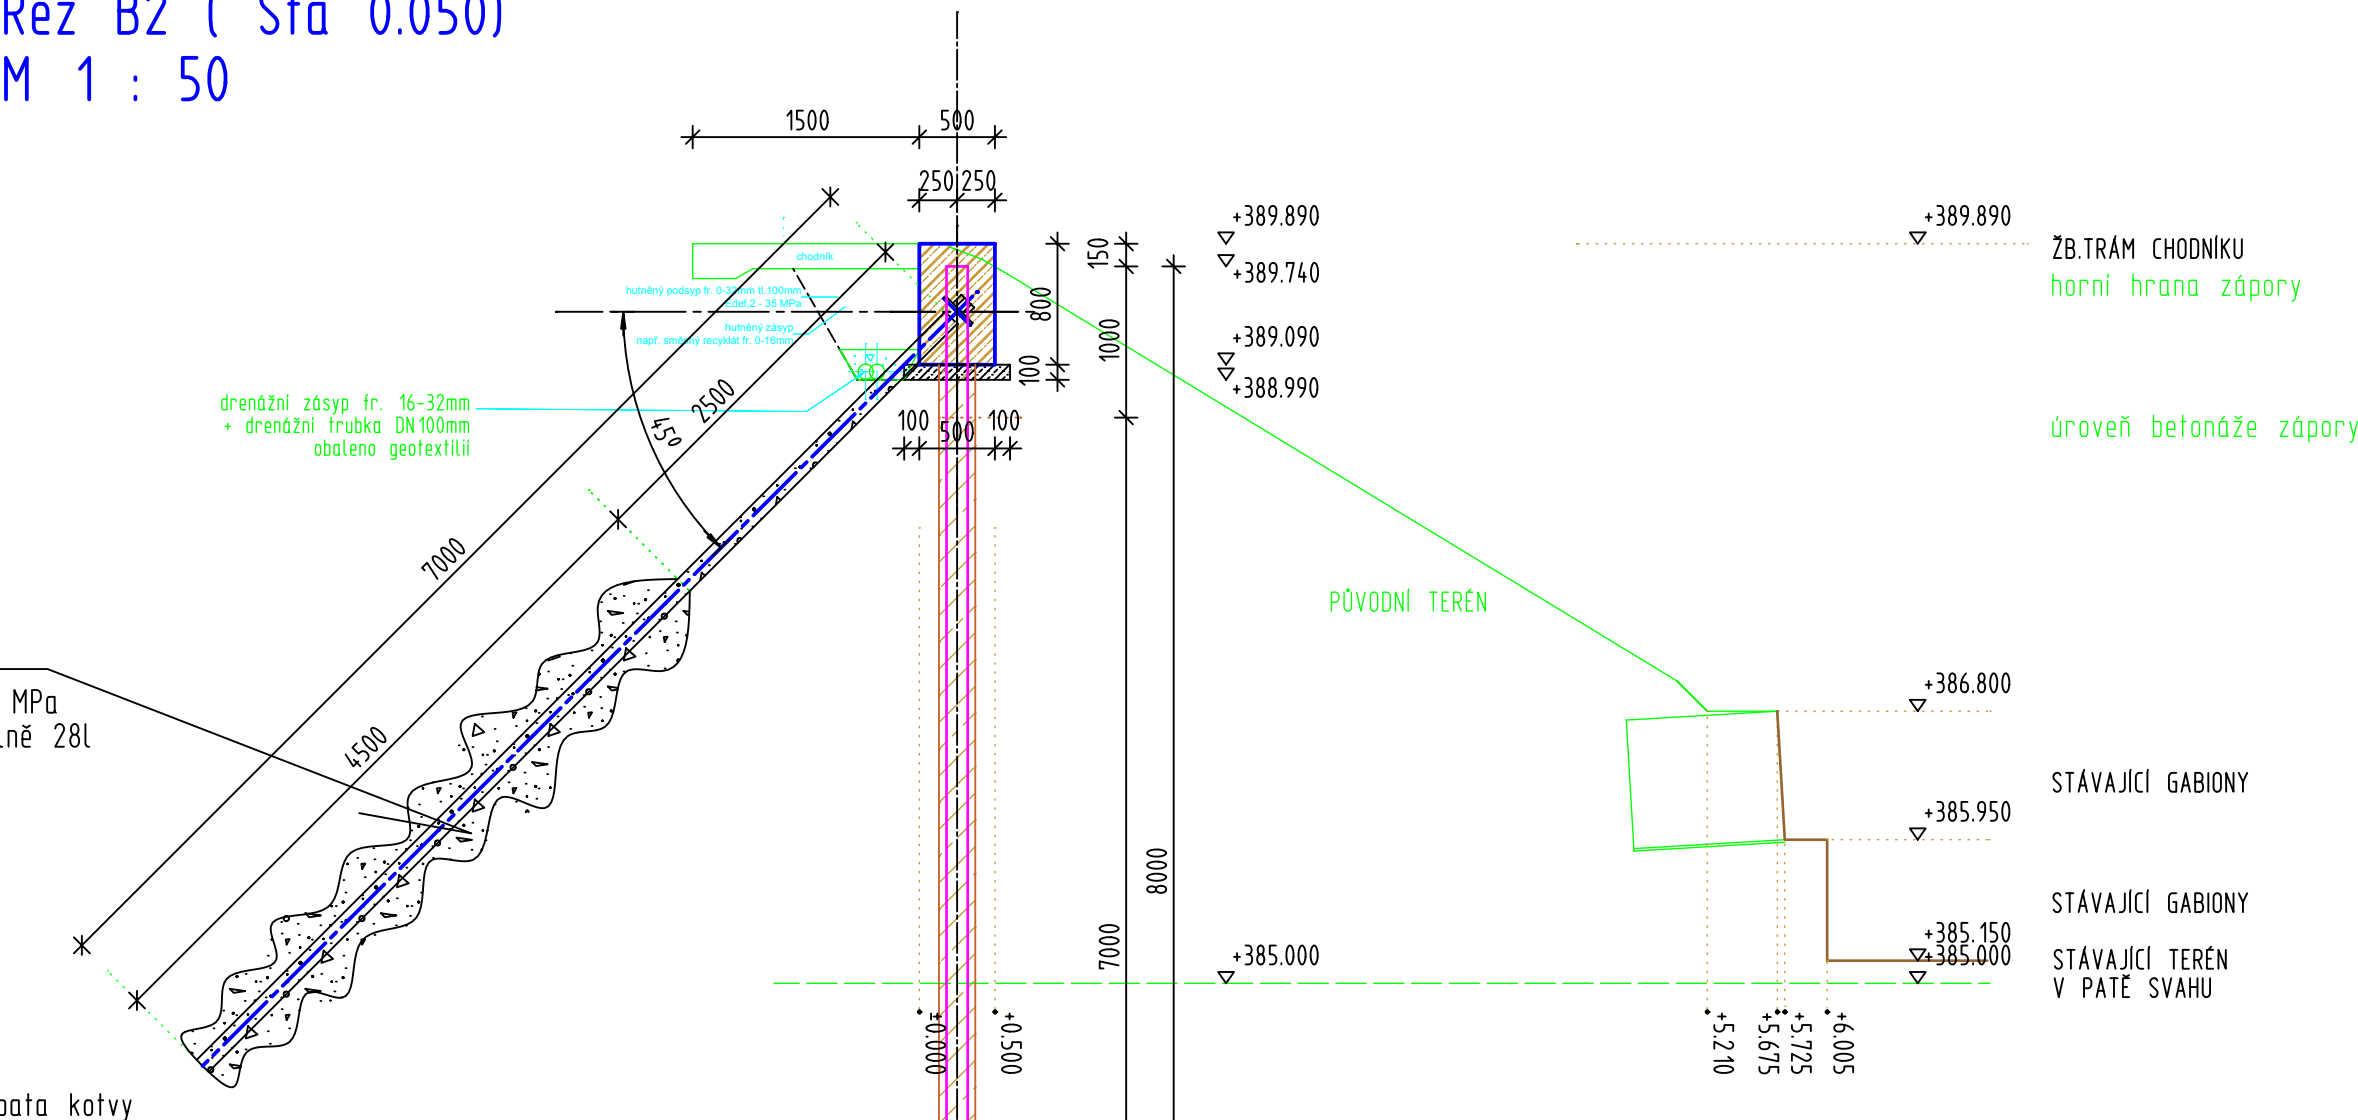

Řez B1 (Sta 0.065)
M 1 : 50

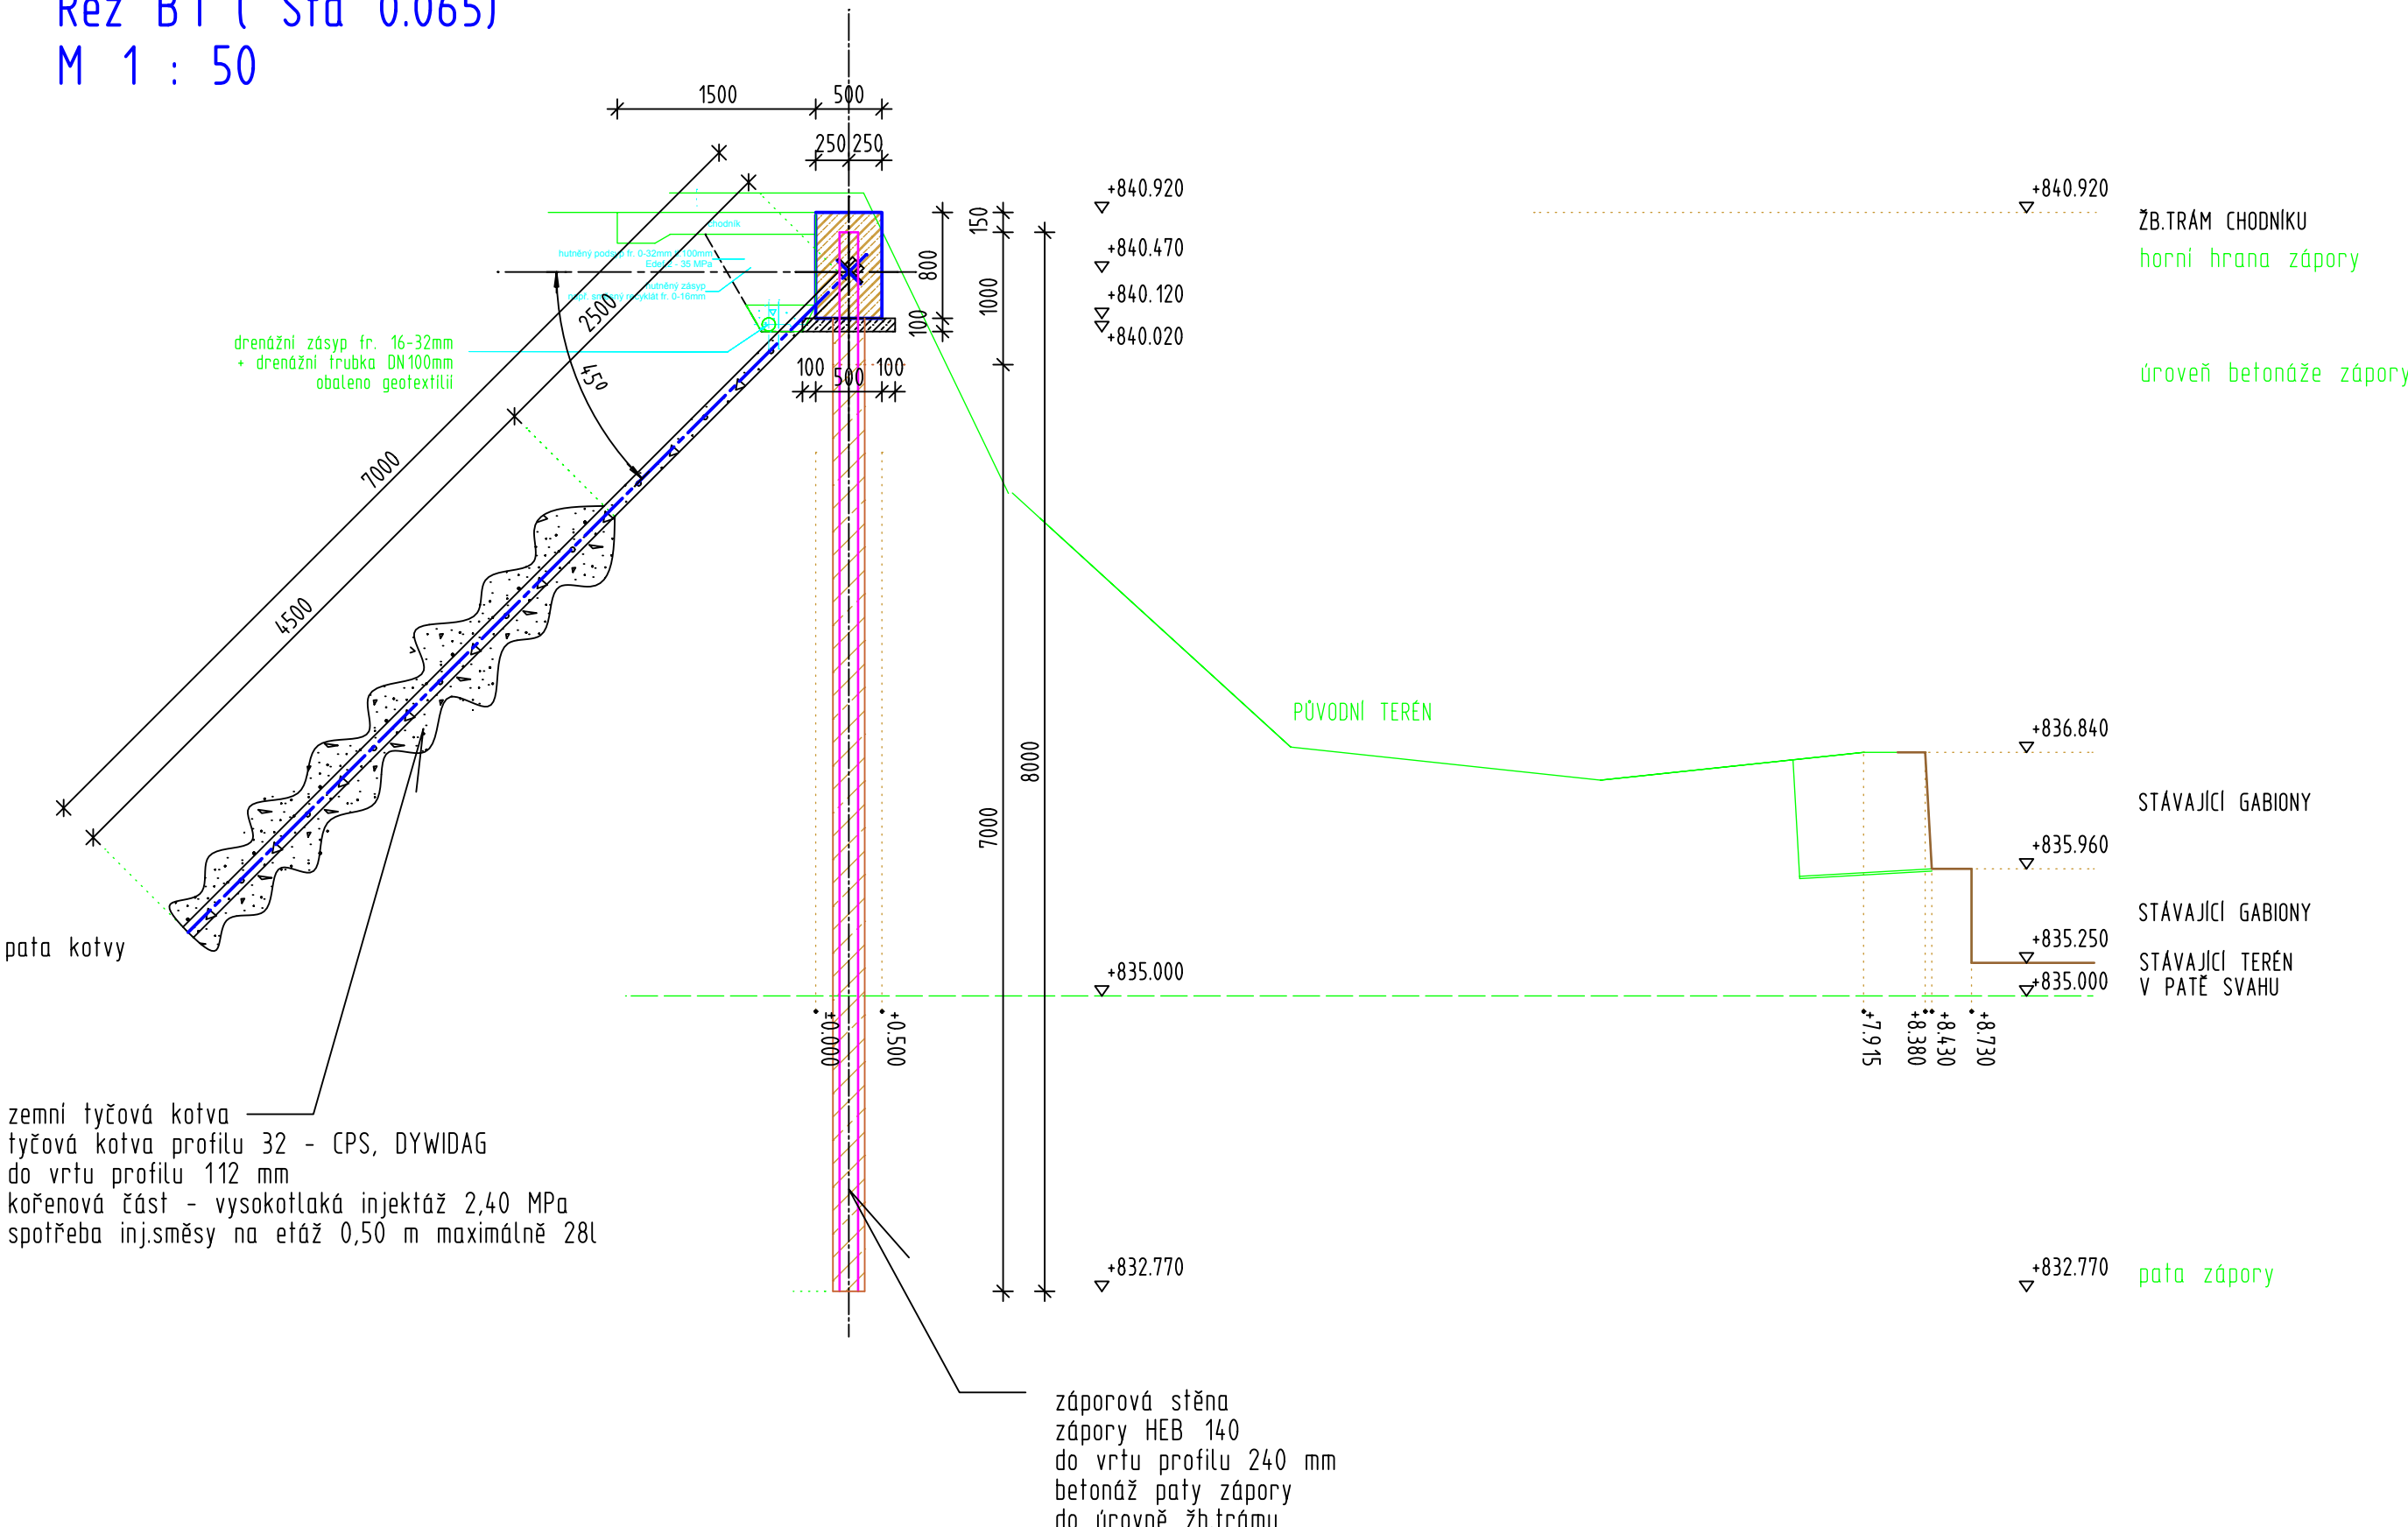

MATERIÁLŮ :

Mikrozápory - HEB 140
- cement CEM II/A-L 32,5 R
Zemní kotvy - tyčová kotva CPS32 (trvalá)
- cement CEM I 42,5 R
Převázka - žb.trám
- beton C30/37 - XC2, XF4
- ocel B500B (R-10 S05)
Pomocná převázka - 2x HEB100
Pomocná vřídřeva - dřevo třídy S10 (C24)

Gener.projektant,HIP	DPT projektory Ostrov s.r.o., Ing.Jan Dušek	KSI Plzeň s.r.o. Únehlé 59, Stříbro tel. : 374 623 397 , 603 803 222 IČO 25221094 DIČ CZ25221094	
Zodpověd. projektant	Ing.Tomáš Křelina		
Vypracoval , kreslil	Ing.Tomáš Křelina		
Kontroloval	Ing. Petr Hampl		
Investor	Statutární město Karlovy Vary		
Akce	Karlovy Vary - chodník U Imperiálu, opěrné zdi D.12 Stavební konstrukční řešení - zajištění - mikrozáporová stěna		zakázkové číslo
Objekt			datum
			červenec 2024
Obsah	Příčný řez B1 a B2 M1:50		stupeň
		číslo přílohy	číslo paré
		D.12.04	
TATO DOKUMENTACE JE DUŠEVNÍM MAJETKEM ZHOTOVITELĚ. NESMÍ BÝT POUŽITA A KOPÍROVÁNA TŘETÍ OSOBOU. JE PŘEDÁNA ČI UNIKAS S NÍ NAKLÁDANO BEZ PÍSEMNÉHO SOUHLASU ZHOTOVITELĚ.			