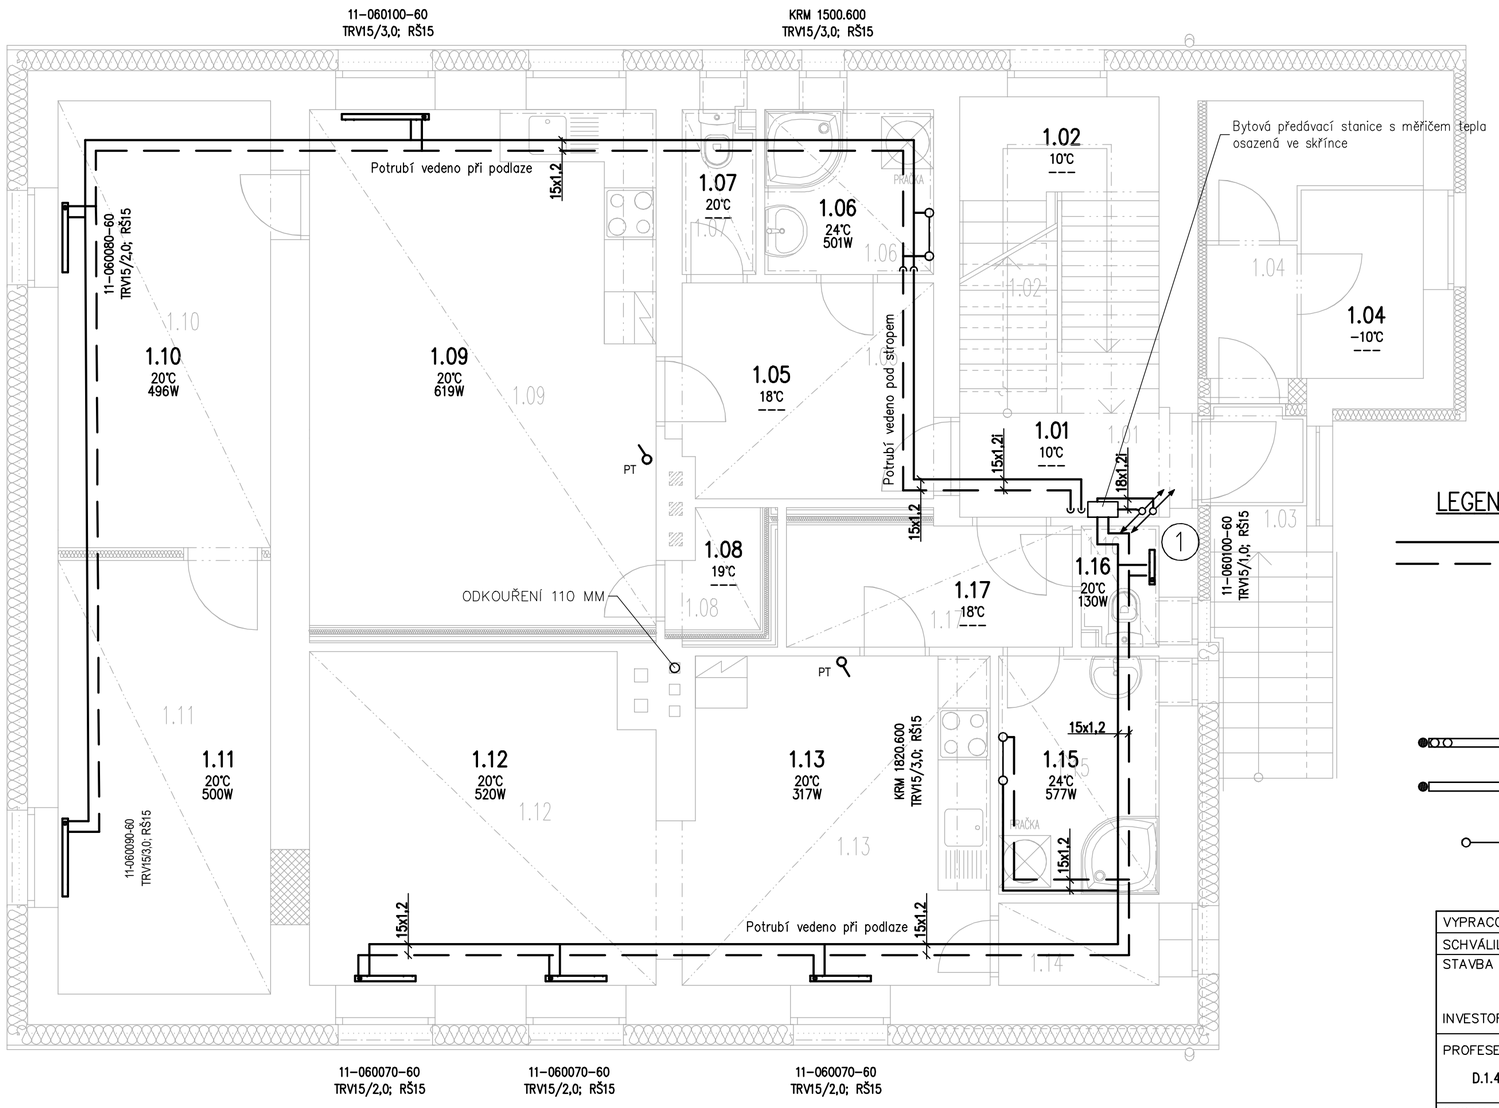

LEGENDA MÍSTNOSTÍ

Č.M.	MÍSTNOST	PLOCHA m²
1.01	CHODBA	4,02
1.02	SCHODIŠTĚ	8,27
1.03	ZÁVĚTŘÍ	2,04
1.04	SKLEPY	8,20
1.05	PŘEDSÍŇ	7,52
1.06	KOUPELNA	3,70
1.07	WC	1,62
1.08	SKLAD	1,34
1.09	OBYTNÁ MÍSTNOST S KUCHYNÍ	23,80
1.10	POKOJ	12,89
1.11	POKOJ	12,25
1.12	OBYTNÁ MÍSTNOST	15,23
1.13	KUCHYŇ	13,44
1.14	SKLAD	1,76
1.15	KOUPELNA	5,09
1.16	WC	1,26
1.17	PŘEDSÍŇ	4,62

LEGENDA:

- OTOPNÁ VODA – PŘÍVOD
- OTOPNÁ VODA – VRATNÁ
- STOUPAČKA NAHORU
- STOUPAČKA DOLU
- (1) ČÍSLO STOUPAČKY
- PT PROSTOROVÝ PROGRAMOVATELNÝ POKOJOVÝ TERMOSTAT – DODÁVKA EI
- OCELOVÉ OTOPNÉ DESKOVÉ TĚLESO VENTIL KOMPAKT
  INTEGROVANÝ TERMOSTATICKÝ VENTIL–VV, RADIÁTOROVÉ ŠROUBENÍ ROHOVÉ
- OCELOVÉ OTOPNÉ DESKOVÉ TĚLESO – boční připojení
  RADIÁTOROVÝ VENTIL ROHOVÝ
  RADIÁTOROVÉ ŠROUBENÍ ROHOVÉ
- TRUBKOVÉ OTOPNÉ KOUPELNOVÉ TĚLESO
  PŘIPOJENÍ: RVR–RADIÁTOROVÝ VENTIL ROHOVÝ + STUPEŇ JEHO NASTAVENÍ

Te: – 15°C

VYPRACOVAL	P. Škarda		DATUM	STUPEŇ P.D.
SCHVÁLIL	P. Škarda		01/2024	DPS

STAVBA: Stavební úpravy bytového domu Komenského 27
p.č.: 89/4, 90/6, 202, 471/3, k.ú. Doubí u Karlových Varů

INVESTOR: Statutární město Karlovy Vary, Moskevská 2035/21, PSČ 361 20

CBEnergo
ENERGIE S ROZUMEM
Lannova 205/16
370 01 České Budějovice
cb-energo.cz

PROFESE: D.1.4. Vytápění

MĚŘÍTKO: 1:50

ZAK. ČÍSLO:

OBSAH VÝKRESU: Půdorys 1.NP

POZNÁMKA:

POČET A4: 3

Č. VÝKRESU: 02