
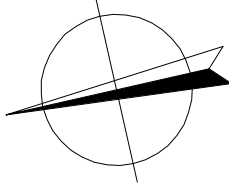
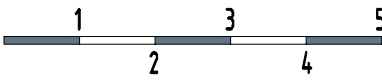
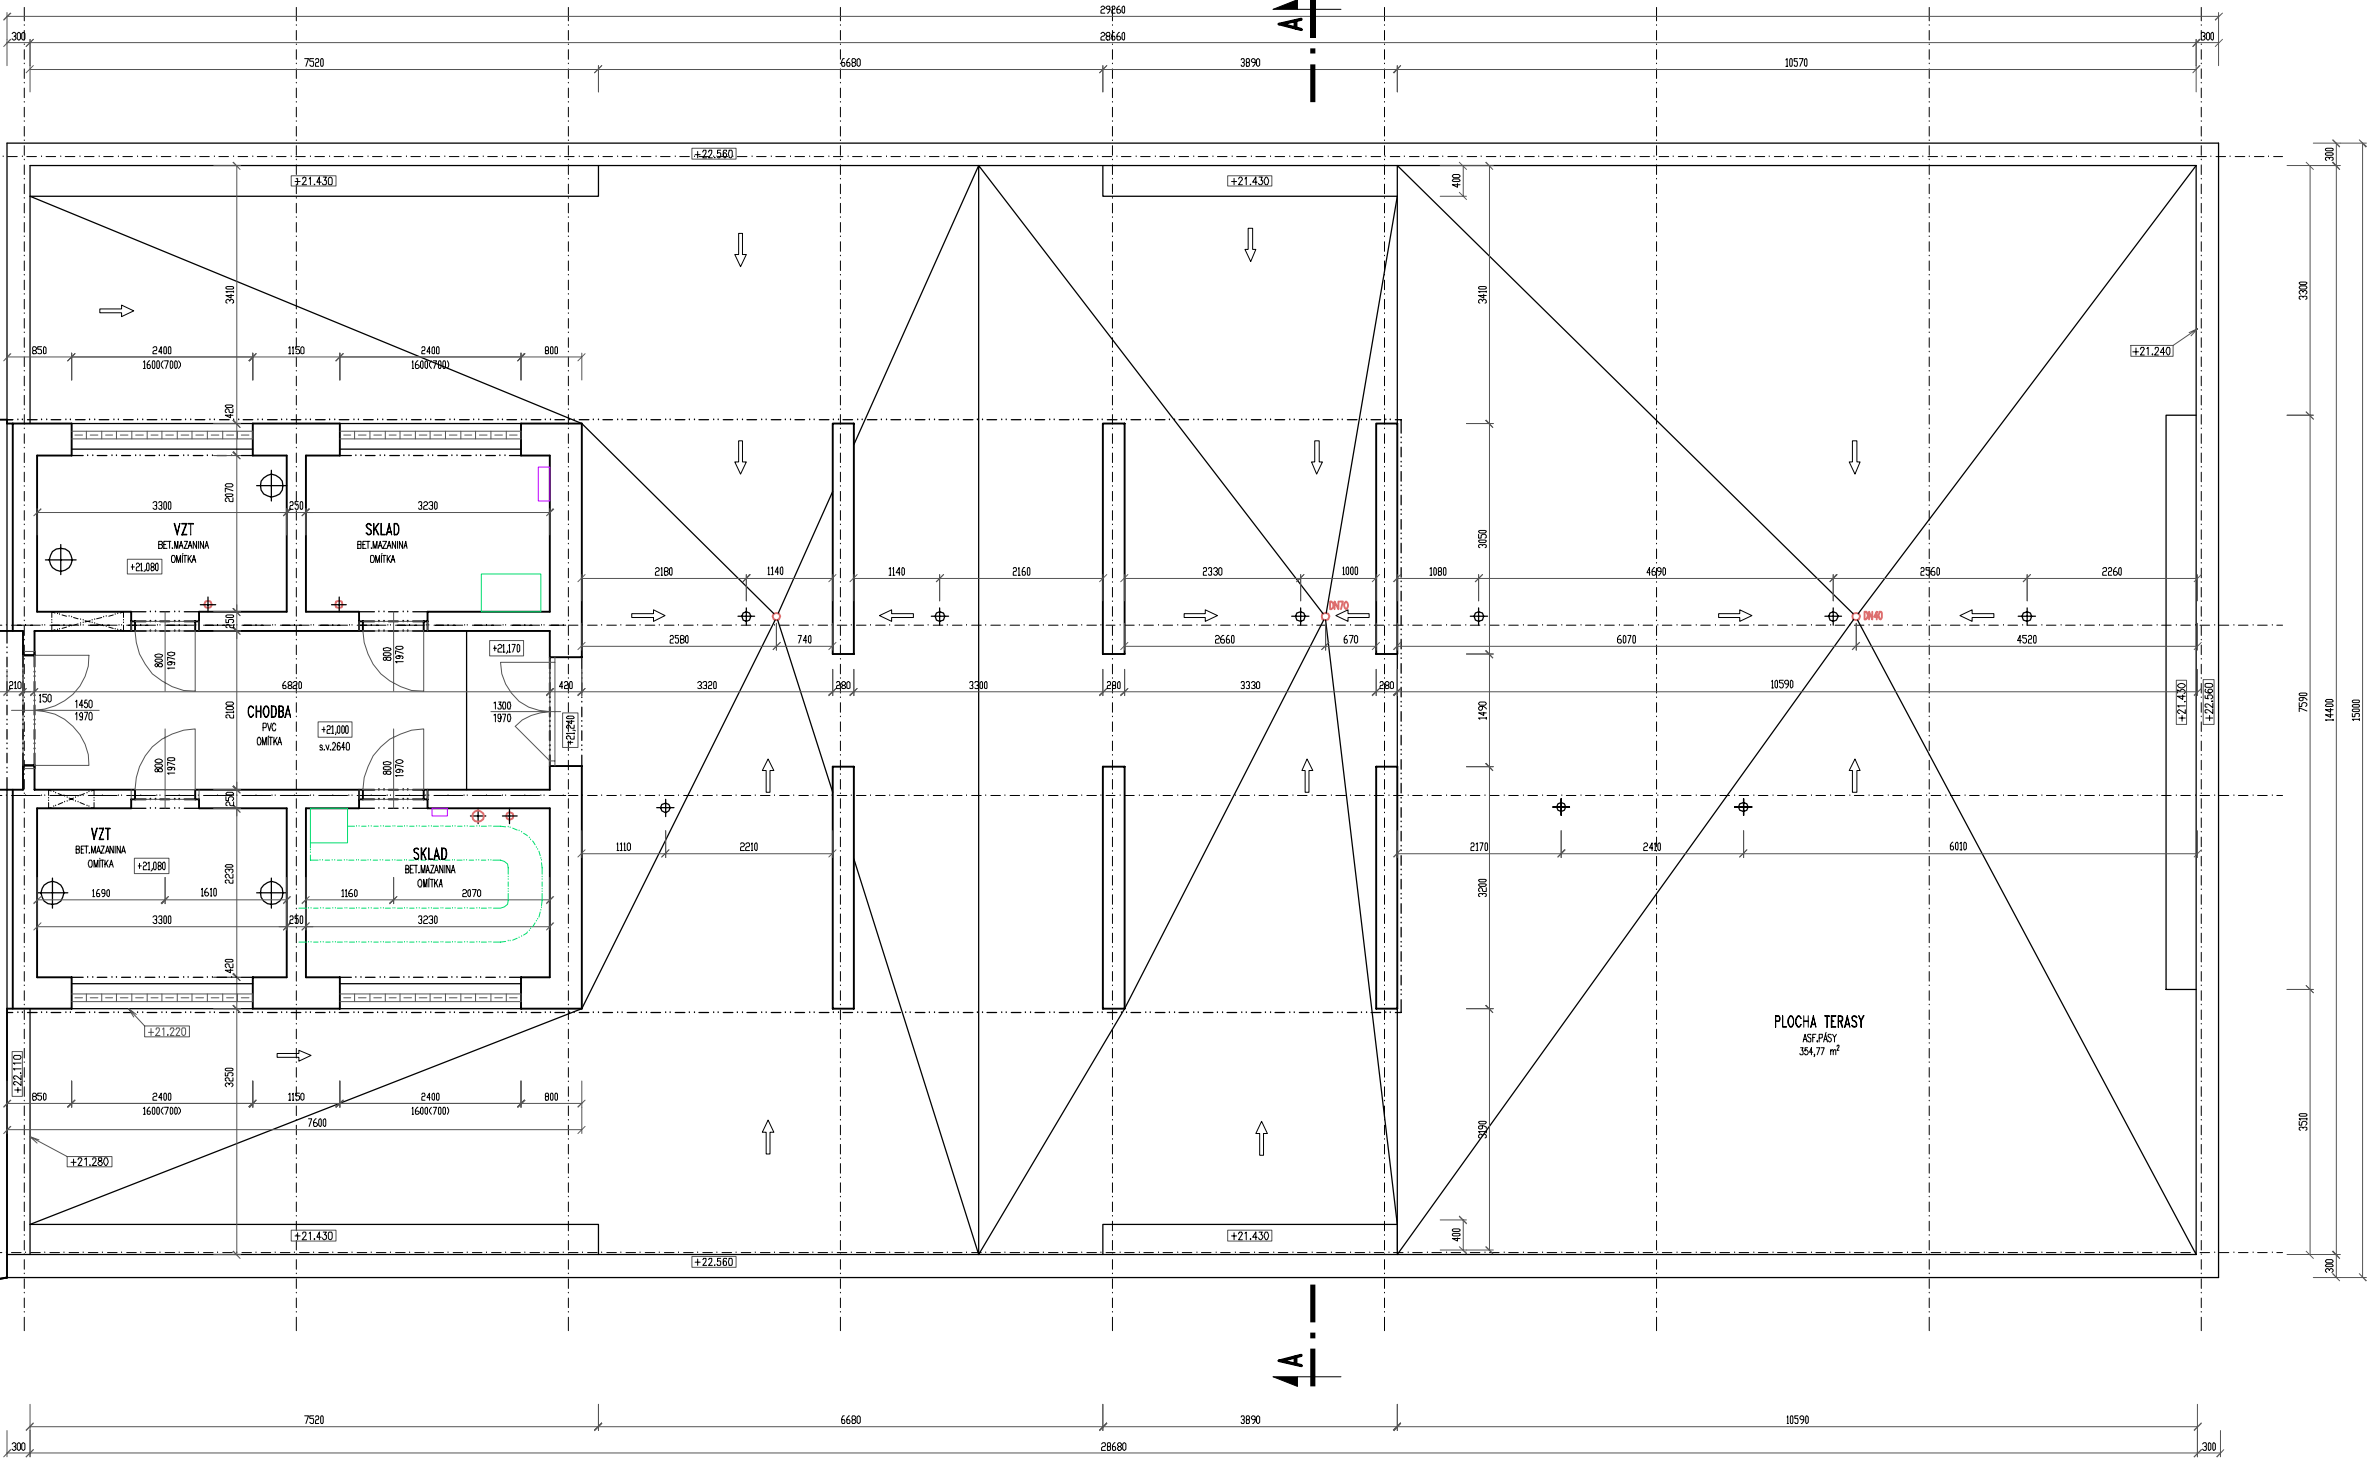
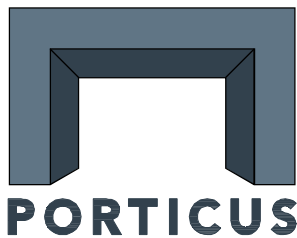


OBJEKT "B"

OBJEKT "C"

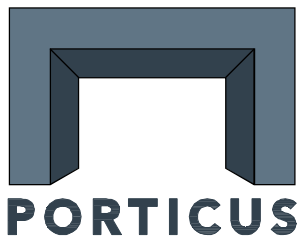

±0,000=399,620

PORTICUS s.r.o., Loketská 344/12, 360 06 K. Vary, tel. 353116277					
Ved.projektant	ING.ODVODY				
Hlav.inž.projektu	ING.DÖRRER				
Zodp.projektant	ING.ODVODY, ING.KUBA,				
Vypracoval	ING.DÖRRER				
Objednatel	SM Karlovy Vary, Moskevská 2035/21, 361 20 K. Vary				
Investor	SM Karlovy Vary, Moskevská 2035/21, 361 20 K. Vary				
M0	KARLOVY VARY	S0	KARLOVY VARY		
Stavba	KARLOVY VARY, KOLLÁROVA 539, OBJEKT DRAHOMÍRA			Datum	09/2022
Akce	PŘÍSTAVBY, ZMĚNA OČELU UŽÍVÁNÍ A STAVEBNÍ OPRAVY OBJEKTU NA BYTOVÝ DŮM			Stupeň	PPR
Objekt	SO 01 BYTOVÝ DŮM			Č. zakázky	2202 006.0
Díleč část	DOKUMENTACE STÁVAJÍCÍHO STAVU			Měřítko	1:100
Obsah	PŮDORYS 8.NP			Č. přílohy	C.8