

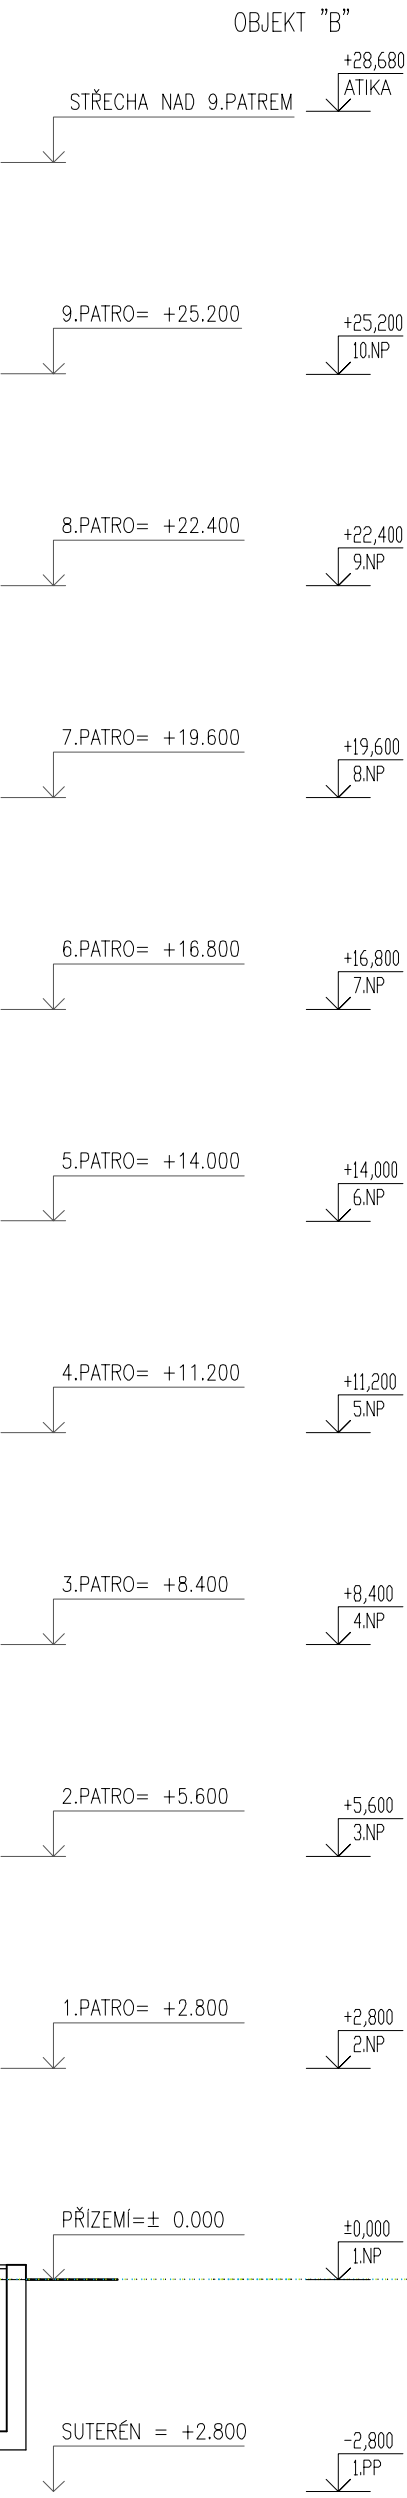


PŘÍČNÝ ŘEZ B-B

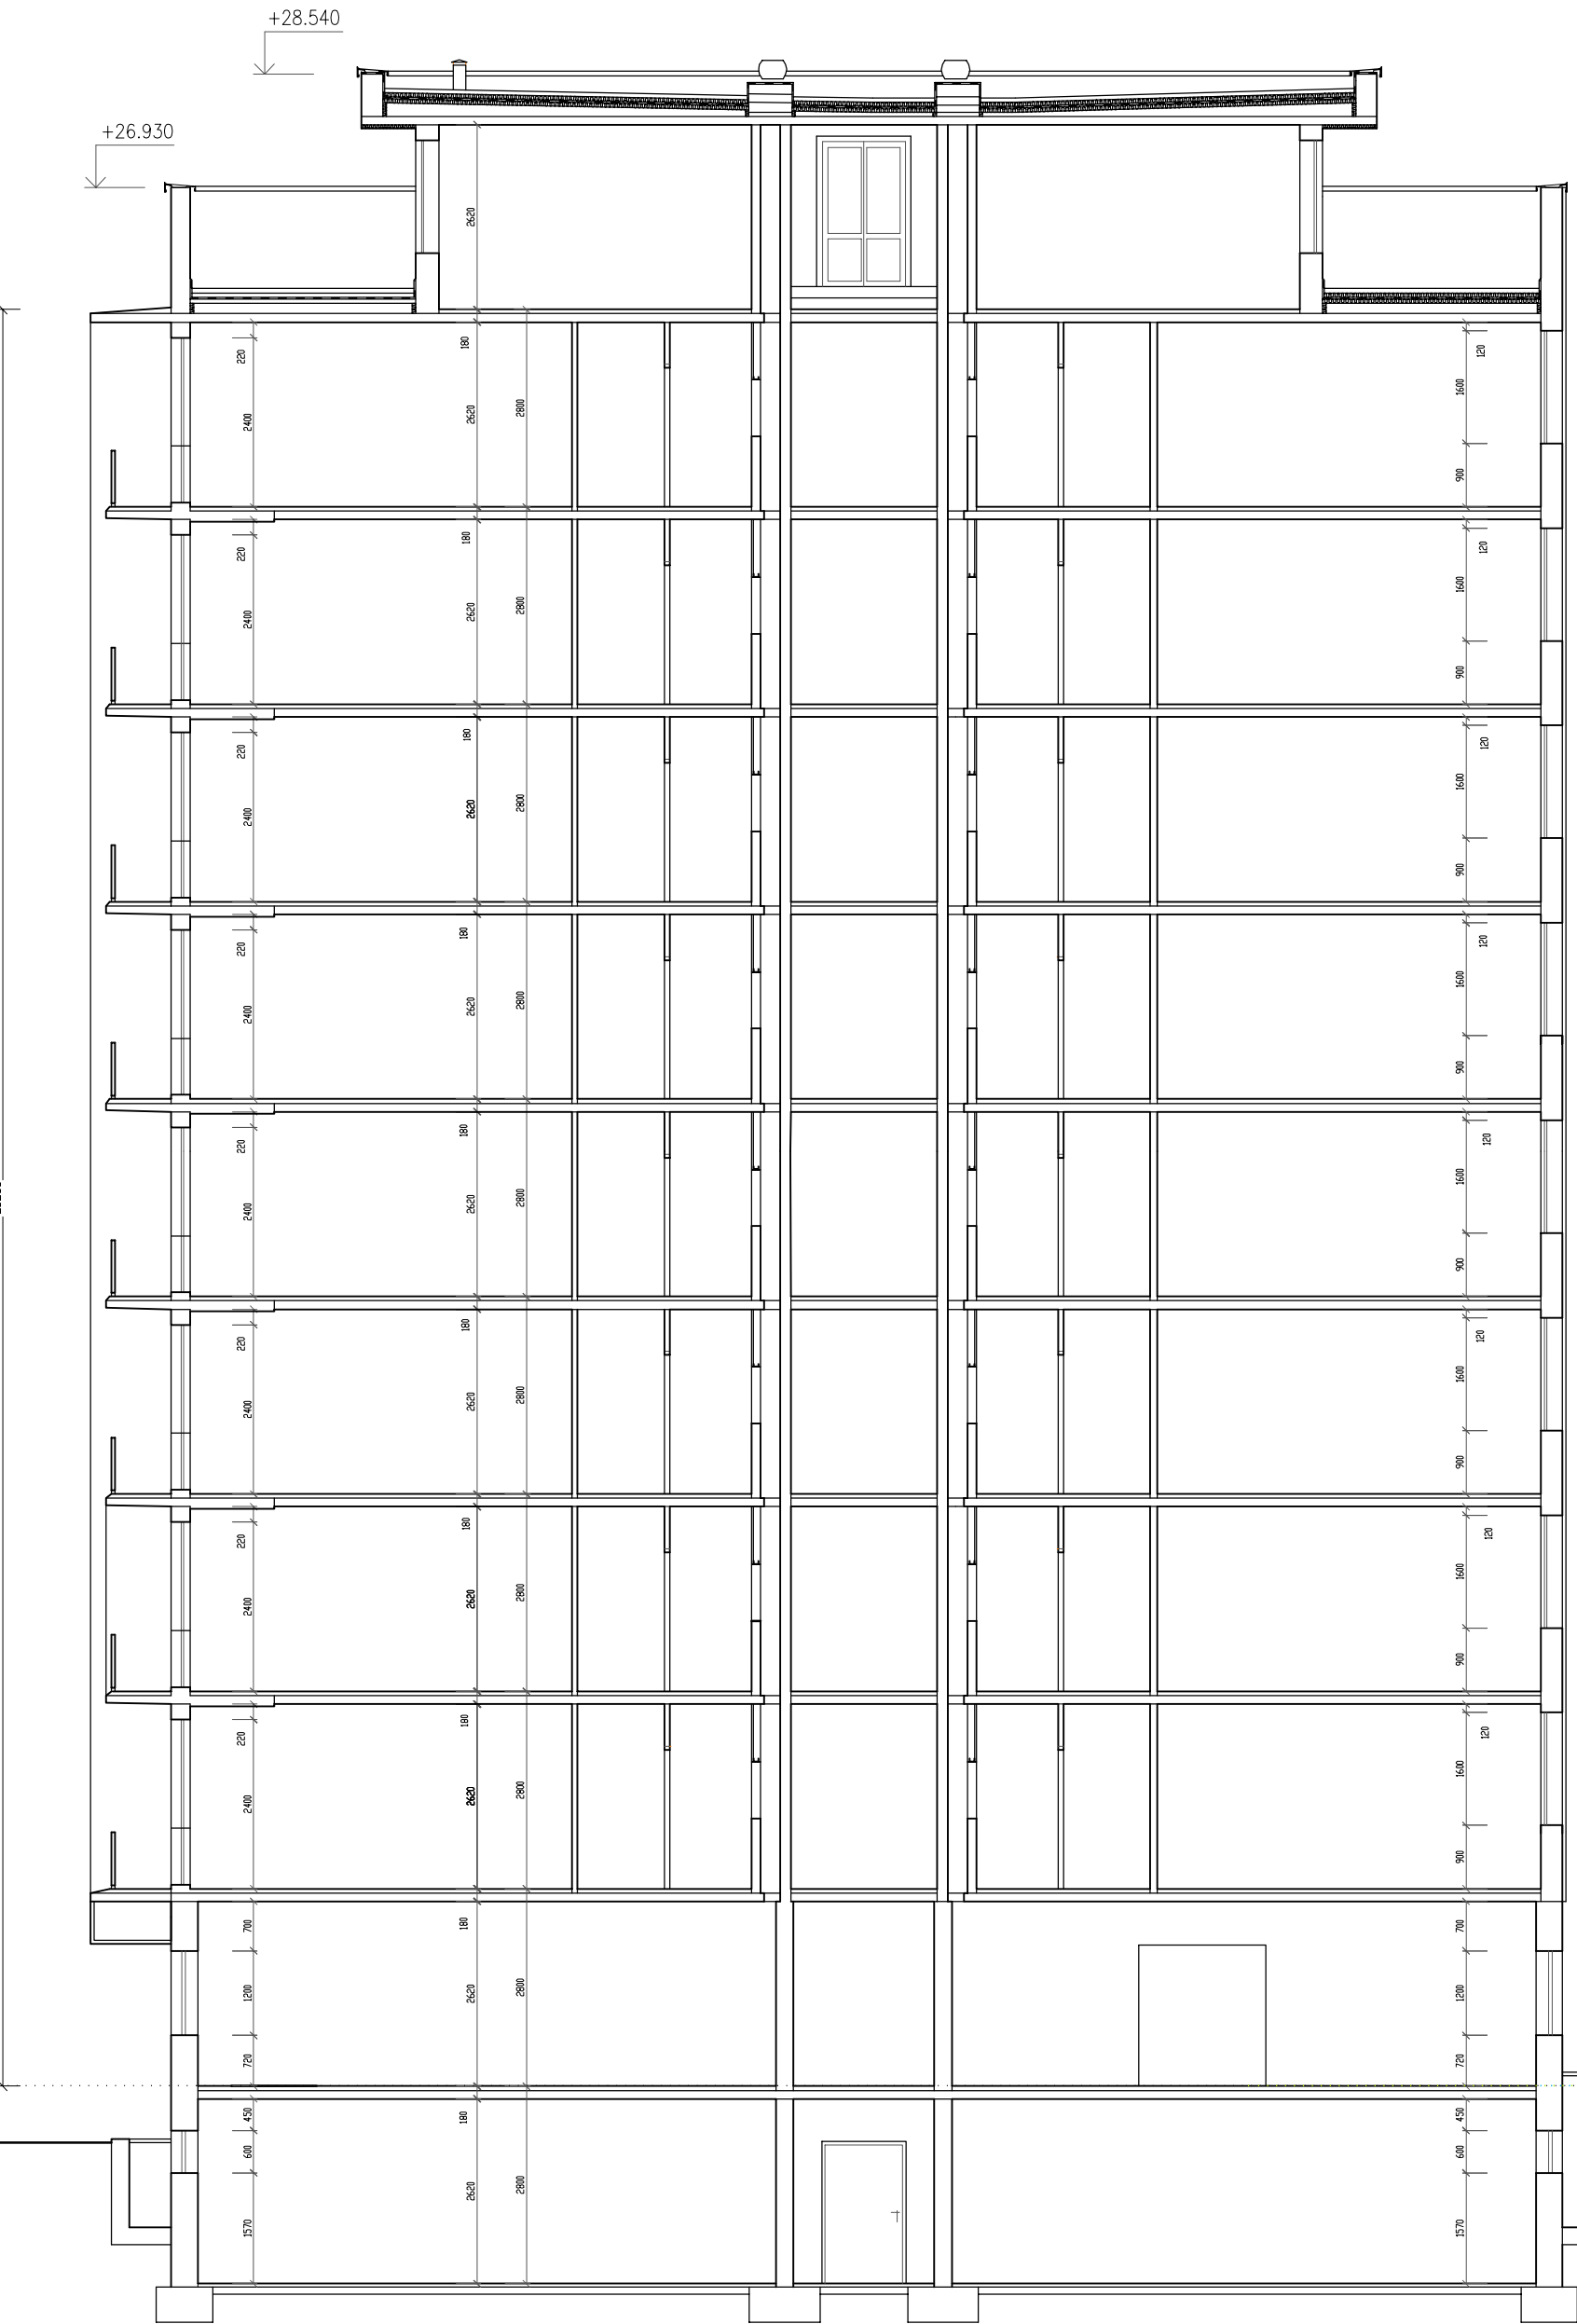


OBJEKT "A"

PŘÍČNÝ ŘEZ A-A

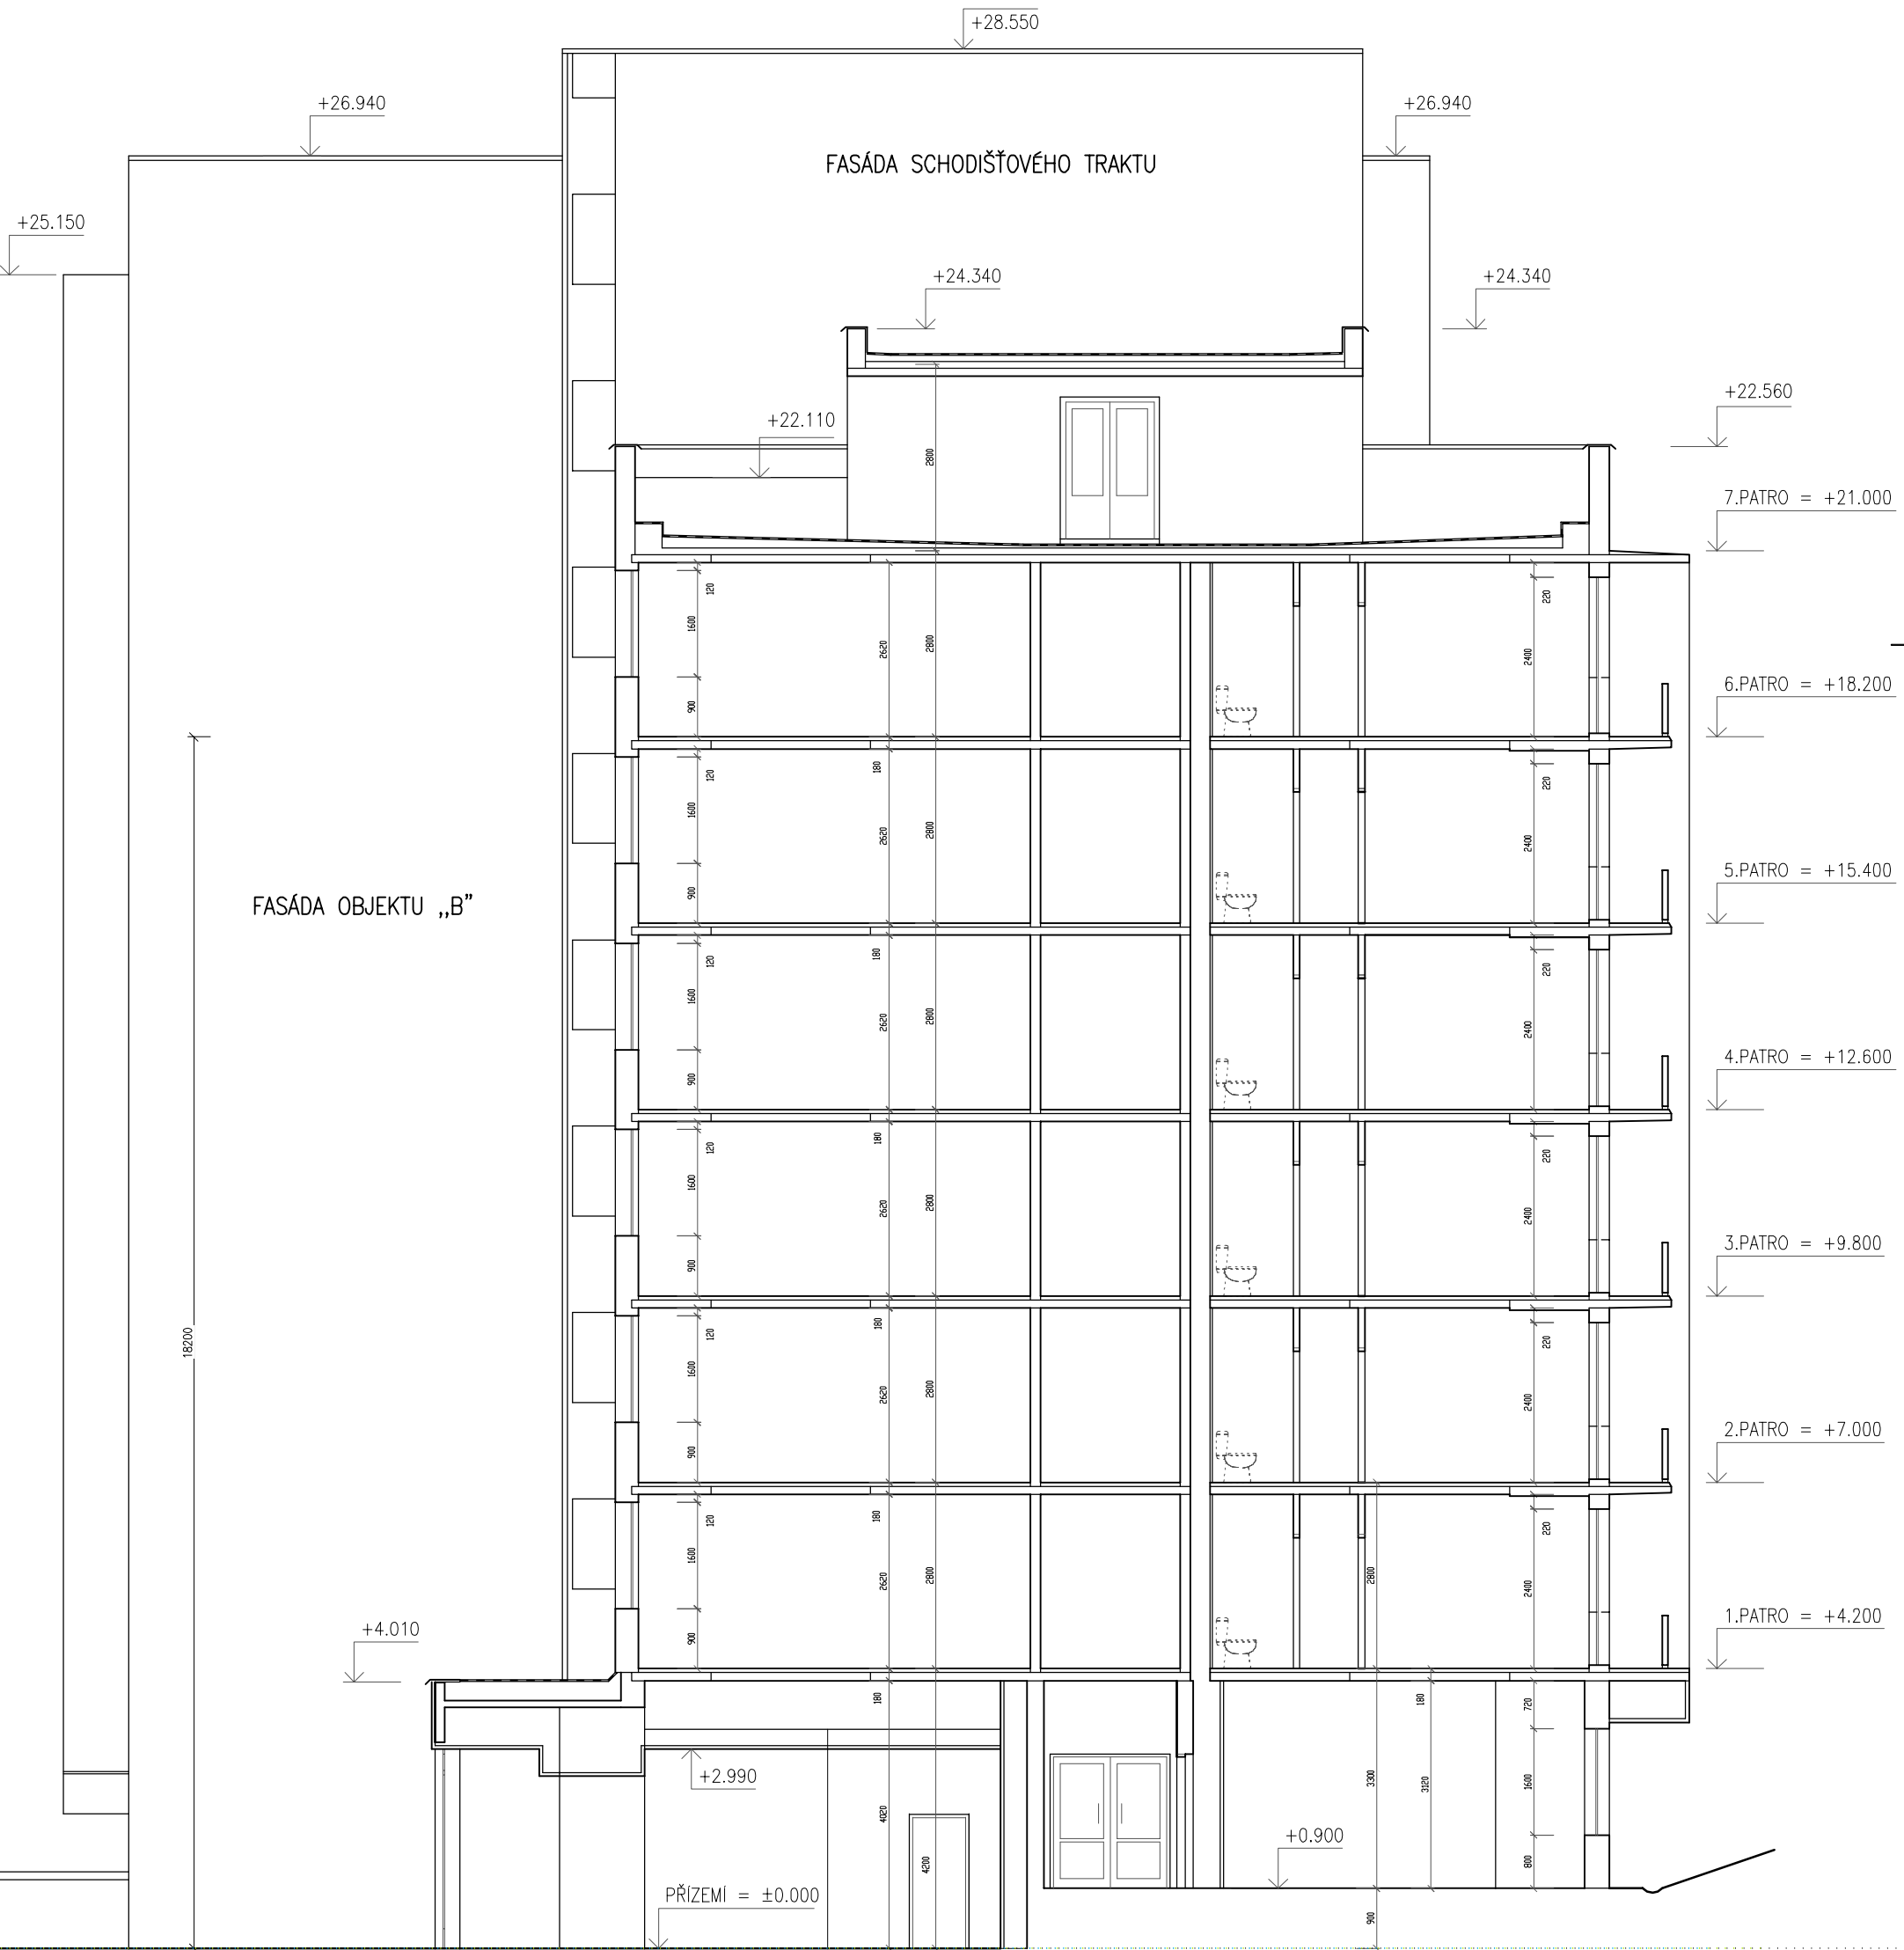




FASÁDA OBJEKTU „B“

FASÁDA SCHODIŠŤOVÉHO TRAKTU

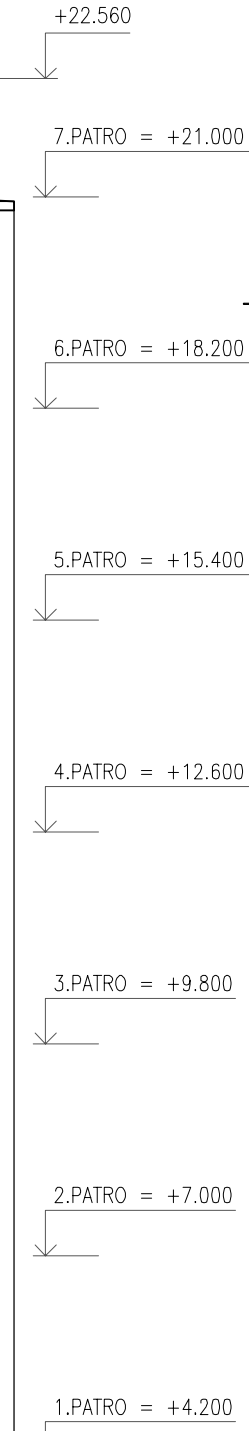

±0,000=399,620

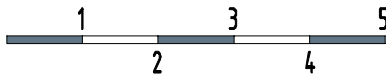

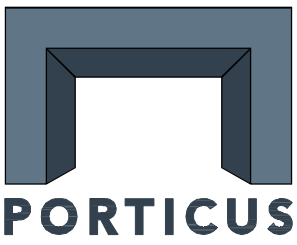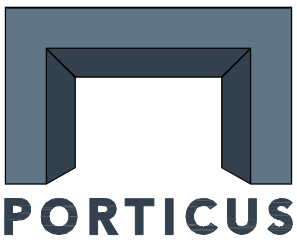PORTICUS s.r.o., Loketská 344/12, 360 06 K. Vary, tel. 353116277				
Ved.projektant	ING.OVDODY			
Hlav.inž.projektu	ING.DÖRRER			
Zodp.projektant	ING.OVDODY, ING.KUBA,			
Vypracoval	ING.DÖRRER			
Objednatel	SM Karlovy Vary, Moskevská 2035/21, 361 20 K. Vary			
Investor	SM Karlovy Vary, Moskevská 2035/21, 361 20 K. Vary			
MO	KARLOVY VARY	SO	KARLOVY VARY	
Stavba	KARLOVY VARY, KOLLÁROVA 539, OBJEKT DRAHOMÍRA		Datum	09/2022
Akce	PŘÍSTAVBY, ZMĚNA OČELU UŽÍVÁNÍ A STAVEBNÍ OPRAVY OBJEKTU NA BYTOVÝ DŮM		Stupeň	PPR
Objekt	SO 01 BYTOVÝ DŮM		Č. zakázky	2202 006.0
Dílčí část	DOKUMENTACE STÁVAJÍCÍHO STAVU		Měřítko	1:100
Obsah	ŘEZY		Č. přílohy	C.12