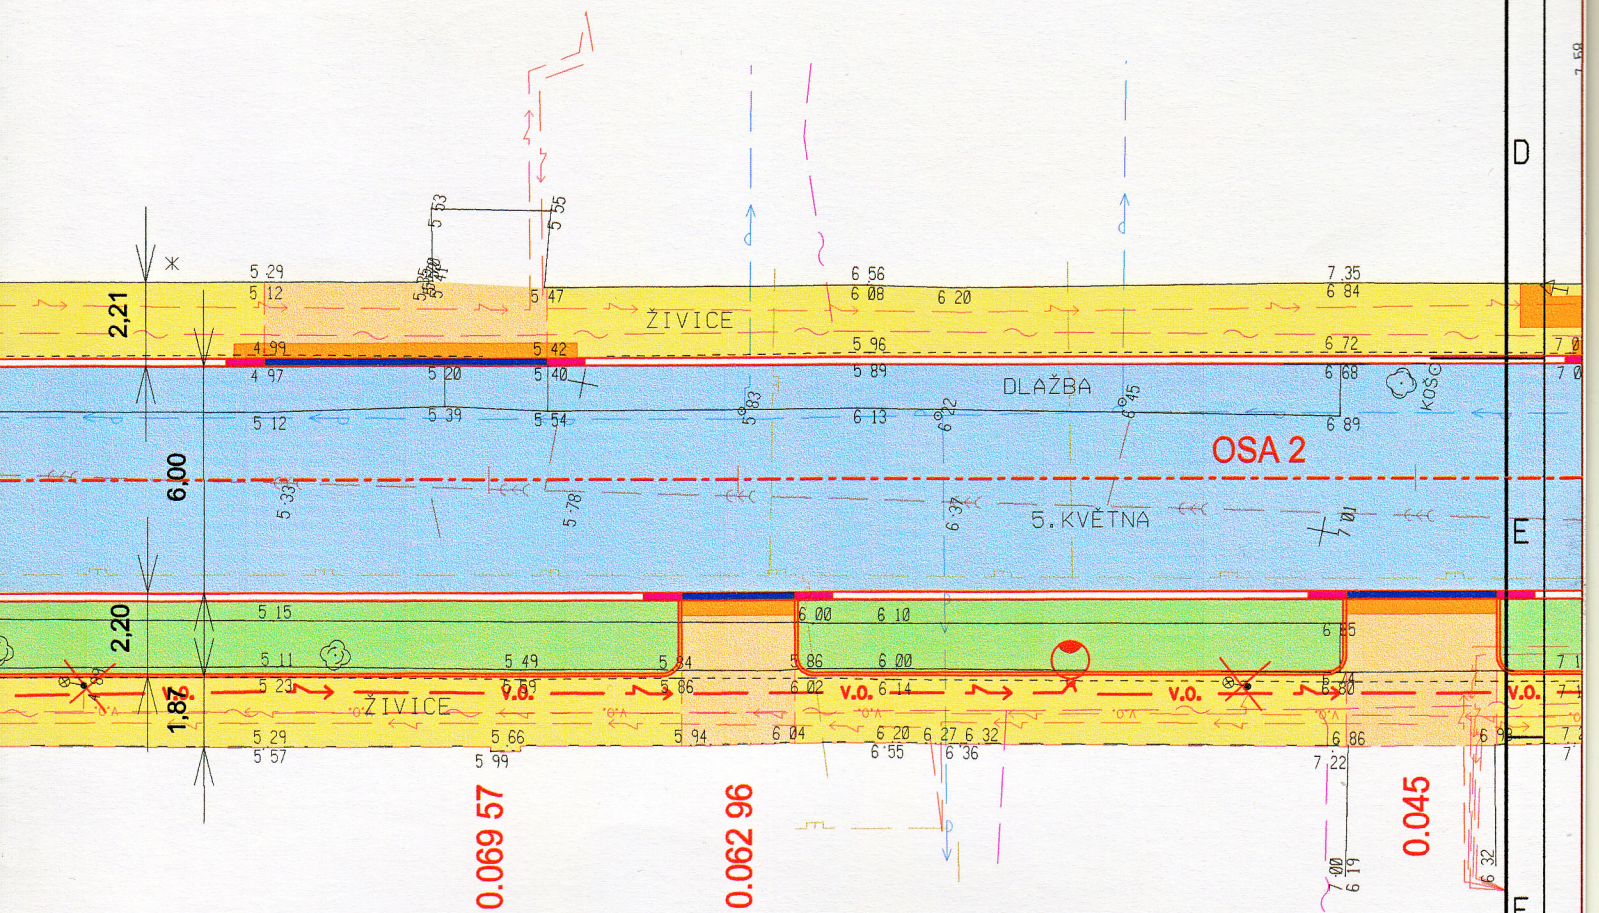

POLICIE ČR · KRAJSKÉ ŘEDITELSTVÍ POLICIE 199 KARLOVARSKÉHO KRAJE

por. Bc. Bohuslav Pavlík
komisař DI PČR K.Vary
ČOZ 229425

4

Projektant	Ing. Josef Kameník		Vedoucí zakázky	Ing. Jan Dušek	
DPT	Objednatel	Statutární město Karlovy Vary		Měřítko	1 : 200
	Název zakázky	Rekonstrukce komunikace 5. května v Karlových Varech		Počet A4	8
projekty	Dokumentace/část	Dokumentace ke stavebnímu řízení		Č. zakázky	2021/09
B3	Situace stavby koordinační - 2 díl				