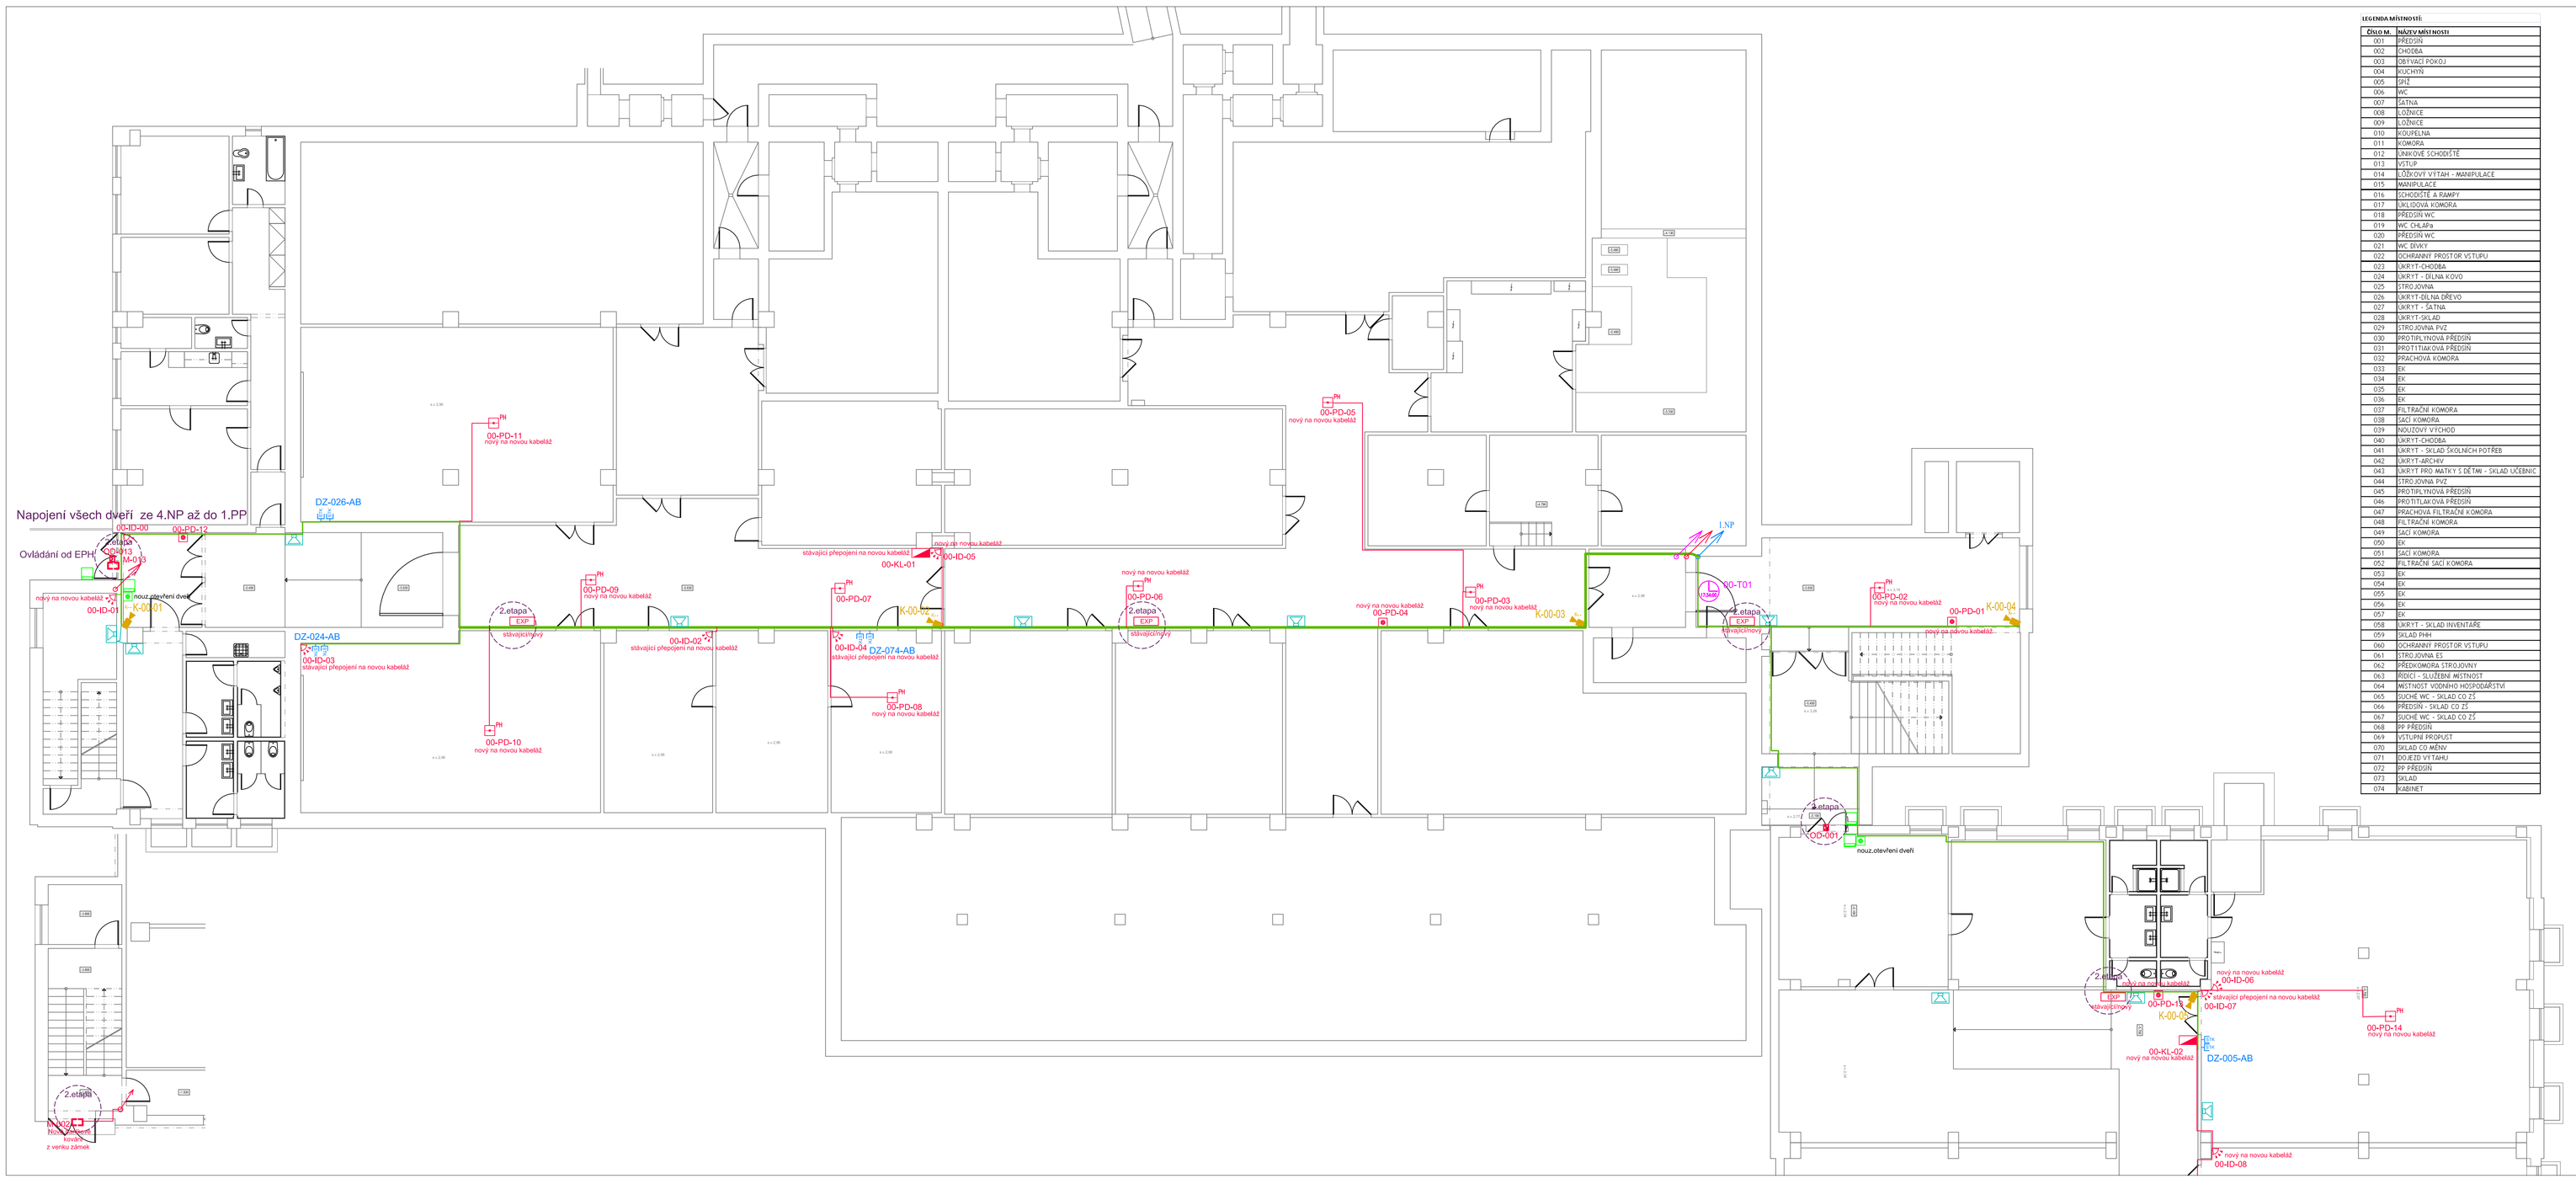

LEGENDA MÍSTNOSTÍ:

ČÍSLO M.	NÁZEV MÍSTNOSTI
001	PŘEDSÍŇ
002	CHODBA
003	OBÝVACÍ POKOJ
004	KUCHYŇ
005	DPZ
006	WC
007	ČEKÁRNA
008	LOŽNICE
009	LOŽNICE
010	KOUPELNA
011	KOMORA
012	ÚNIKOVÉ SCHODIŠTĚ
013	VSTUP
014	LOŽKOVÝ VÝTAH - MANIPULACE
015	MANIPULACE
016	SCHODIŠTĚ & RAMPY
017	UKLÍZEČKA KOMORA
018	PŘEDSÍŇ WC
019	WC CHLÁPCI
020	PŘEDSÍŇ WC
021	WC DÍVKY
022	OCHRANNÝ PROSTOR VSTUPU
023	ÚKRYT-CHODBA
024	ÚKRYT - DÍLNA KOVO
025	STRO.JOVNA
026	ÚKRYT-DÍLNA DŘEVO
027	ÚKRYT - ŠATNA
028	ÚKRYT-SKLAD
029	STRO.JOVNA PVZ
030	PROTIPLYNOVÁ PŘEDSÍŇ
031	PROTITLAKOVÁ PŘEDSÍŇ
032	PRACHOVÁ KOMORA
033	EK
034	EK
035	EK
036	EK
037	FILTRAČNÍ KOMORA
038	SÁCÍ KOMORA
039	NOUZOVÝ VÝCHOD
040	ÚKRYT-CHODBA
041	ÚKRYT - SKLAD ŠKOLNÍCH POTŘEB
042	ÚKRYT-ARCHIV
043	ÚKRYT PRO MATKY S DĚTMI - SKLAD UČEBNIC
044	STRO.JOVNA PVZ
045	PROTIPLYNOVÁ PŘEDSÍŇ
046	PROTITLAKOVÁ PŘEDSÍŇ
047	PRACHOVÁ FILTRAČNÍ KOMORA
048	FILTRAČNÍ KOMORA
049	SÁCÍ KOMORA
050	EK
051	SÁCÍ KOMORA
052	FILTRAČNÍ SÁCÍ KOMORA
053	EK
054	EK
055	EK
056	EK
057	EK
058	ÚKRYT - SKLAD INVENTÁŘE
059	SKLAD PHM
060	OCHRANNÝ PROSTOR VSTUPU
061	STRO.JOVNA ES
062	PŘEDKOMORA STROJOVNY
063	ŘÍDÍCÍ - SLUŽEBNÍ MÍSTNOST
064	MÍSTNOST VODNÍHO HOSPODÁŘSTVÍ
065	SUCHÉ WC - SKLAD CO ŽS
066	PŘEDSÍŇ - SKLAD CO ŽS
067	SUCHÉ WC - SKLAD CO ŽS
068	PP PŘEDSÍŇ
069	ÚTULNÍ PROFIJUŠŤ
070	SKLAD CO MĚNÍ
071	DOJEZD VÝTAHU
072	PP PŘEDSÍŇ
073	SKLAD
074	KABINET

Legenda systému EZS-EPH:

- ÚSTŘ EPHS — Ústředna zabezpečení EZS - EPH + AKU18Ah + modul výstupů PG, 8 výstupů + 4x relé
- Sběrnicová LCD klávesnice
- Aktivační tlačítko poplachu (požáru)
- PIR detektor pohybu
- Svorkovací krabice
- Detektor kouře a teploty
- EL magnetická přídrž dveří 12-24V

Legenda evakuačního ozvučení NZS:

- Reproduktor nástěnný dle EN54 100V/1,5-6W
- SYSTÉM NZS v racku 42U vybavený zesilovačů a UPS provedení dle EN-54
- Zdroj hudby (PC,CD,USB) - není součástí projektu
- Mikrofonní stanice provedení dle EN-54 + připojná panel pro zdroj hudby
- Svorkovací krabice EI45 s keramickou svork. dle dle EN 54
- kulíčková trasa s funkční schopností při požáru v šířce

Legenda přístupového systému ACS:

- ON-LINE čtečka přístupového systému s IP komunikací
- Tlačítko tísňového otevření dveří
- Obousměrný turniket s panikovou funkcí
- Zálohovaný zdroj 12V/4A + AKU 18Ah

Legenda systému datových rozvodů STK a CCTV:

- NVR 64xIP — Záznamové zařízení kamerového systému umístěné v rozvaděči RH
- IP BULET kamera vnitřní 3,6mm, WDR, min 2Mpix, IP65 s IR přisvícením 30m, napájení PoE
- pRUPx — Stávající datový rozvaděč RACK dovybavený pro napojený nových zařízení
- RACK 19" — RD-x — Nový datový rozvaděč RACK vybavený pro napojený nových zařízení
- WiFi — Stávající WIFI vysílače překresleno z projektu STAMP
- Nová Datová zásuvka 2x RJ-45 cat. 6
- Nová Datová zásuvka 1x RJ-45 cat. 6

Legenda jednotného času:

- Nástěnné hodiny jednotného času - pulzní
- 01-ZS2 — Nástěnný školní zvonek jednotného času

Tento výkres je platný pouze v barevném provedení - různé barvy představují jednotlivé podsoubory

Zodpovědný projektant:	Vypracoval:	PROJEKTANT AKCE:
Klimešová Miroslava	Ing. Benda Jan	M. Klimešová - 3D PROJEKT
Kraj: Karlovarský	SÚ: Karlovy Vary	Úvalská 604/2, 360 09 K. Vary
Investor: Statutární město Karlovy Vary Moskevská 2035/21, 361 20 Karlovy Vary		IČO: 722 70 179, Tel: 731 409 028
Akce: KARLOVY VARY, ZŠ KONEČNÁ – REKONSTRUKCE ELEKTROINSTALACE 2.Etapa 3.NP a dveře 1.PP- 4.NP + 3.- 5.Etapa		Formát: 14xA4 / Číslo paré: Stupeň: DPS Č. zak.: E-2153 Datum: 01/2025
Objekt: D1.4b - Elektronické komunikace revize 1/2025		Měřítko: 1:75
Název: Dispozice rozvodů 1.PP - hlavní budova		Číslo výkresu: D1.4b / SL0.1