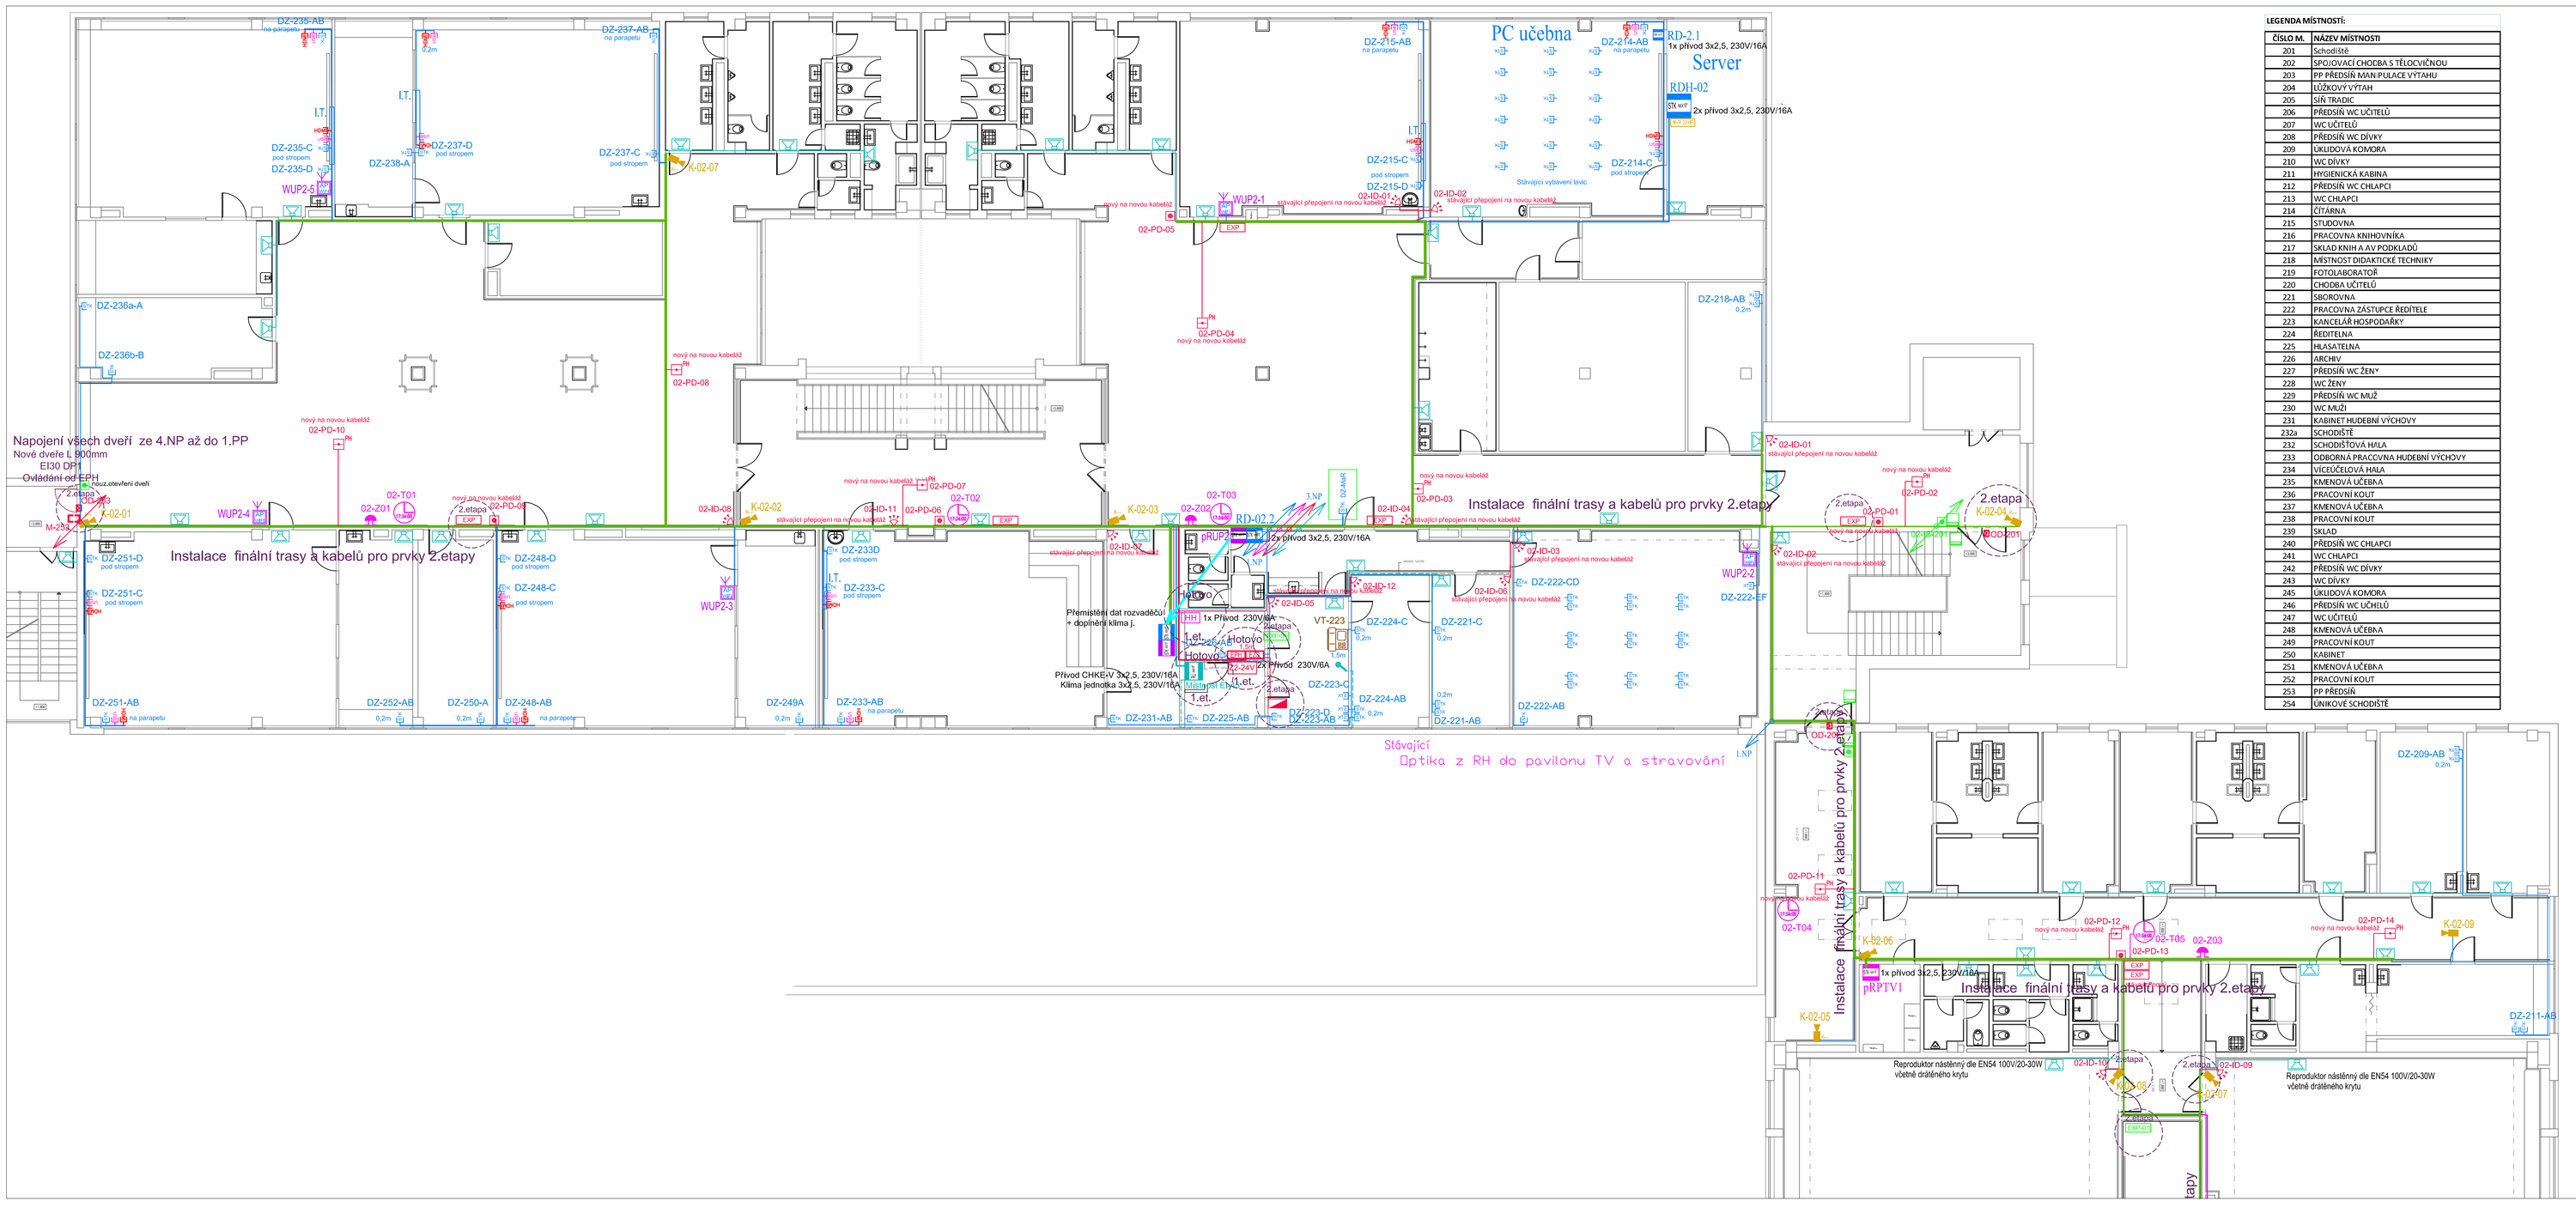

LEGENDA MÍSTNOSTÍ:

ČÍSLO M.	NÁZEV MÍSTNOSTI
201	Schodiště
202	SPOJOVACÍ CHODBA S TĚLOCVIČNOU
203	PP PŘEDSÍŇ MAN.PULACE VÝTAHU
204	LÓŽKOVÝ VÝTAH
205	SÍŇ TRADIC
206	PŘEDSÍŇ WC UČITELŮ
207	WC UČITELŮ
208	PŘEDSÍŇ WC DÍVKY
209	UKLIDOVÁ KOMORA
210	WC DÍVKY
211	HYGIENICKÁ KABINA
212	PŘEDSÍŇ WC CHLAPCI
213	WC CHLAPCI
214	ČÍTÁRNA
215	STUDOVNA
216	PRACOVNA KNIHOVNÍKA
217	SKLAD KNIH A AV PODKLADŮ
218	MÍSTNOST DIDAKTICKÉ TECHNIKY
219	FOTOLABORATOŘ
220	CHODBA UČITELŮ
221	SBOROVNA
222	PRACOVNA ZÁSTUPCE ŘEDITELE
223	KANCELÁŘ HOSPODÁŘKY
224	ŘEDITELNA
225	HLASATELNA
226	ARCHIV
227	PŘEDSÍŇ WC ŽEN*
228	WC ŽENY
229	PŘEDSÍŇ WC MUŽ
230	WC MUŽI
231	KABINET HUDEBNÍ VÝCHOVY
232a	SCHODIŠTĚ
232	SCHODIŠŤOVÁ HALA
233	ODBORNÁ PRACOVNA HUDEBNÍ VÝCHOVY
234	VÍCEÚČELOVÁ HALA
235	KMENOVÁ UČEBNA
236	PRACOVNÍ KOUT
237	KMENOVÁ UČEBNA
238	PRACOVNÍ KOUT
239	SKLAD
240	PŘEDSÍŇ WC CHLAPCI
241	WC CHLAPCI
242	PŘEDSÍŇ WC DÍVKY
243	WC DÍVKY
245	UKLIDOVÁ KOMORA
246	PŘEDSÍŇ WC UČITELŮ
247	WC UČITELŮ
248	KMENOVÁ UČEBNA
249	PRACOVNÍ KOUT
250	KABINET
251	KMENOVÁ UČEBNA
252	PRACOVNÍ KOUT
253	PP PŘEDSÍŇ
254	ÚNIKOVÉ SCHODIŠTĚ

Legenda systému EZS-EPH:

- EZS EPH — Ústředna zabezpečení EZS + EPH + AKU18Ah + modul výstupů PG, 8 výstupů + 4x relé
- Bolemicová LCD klávesnice
- Aktivační tlačítko poplachu (požáru)
- PIR detektor pohybu
- Svorkovací krabice
- Detektor kouře a teploty
- El. magnetická přítrž dveří 12-24V

Legenda evakuačního ozvučení NZS:

- Reproduktor nástěnný dle EN54 100V/1,5-6W
- SYSTÉM NZS v racku 42U vybavený zesilovačů a UPS provedení dle EN-54
- Zdroj hudby (PC,CD,USB) - není součástí projektu
- Mikrofonní stanice provedení dle EN-54 + připojná panel pro zdroj hudby
- Svorkovací krabice EI45 s keramickou svork. dle dle EN 54
- kabelová trasa s funkční schopností při požáru v šířce

Legenda přístupového systému ACS:

- ON-LINE čtečka přístupového systému s IP komunikací
- Tlačítko tlačítového otevření dveří
- Obousmerný turniket s panikovou funkcí
- Zálohovaný zdroj 12V/4A + AKU 18Ah

Legenda systému datových rozvodů STK a CCTV:

- NVR 64xIP — Záznamové zařízení kamerového systému umístěné v rozvaděči RH
- IP BULET kamera vnitřní 3,6mm, WDR, min 2Mpix, IP65 s IR přisvitem 30m, napájení PoE
- pRLIPx — Stávající datový rozvaděč RACK dovybavený pro napojený nových zařízení
- RACK 19" RD-x — Nový datový rozvaděč RACK vybavený pro napojený nových zařízení
- AP — Stávající WiFi vysílače překresleno z projektu STAMP
- Nová Datová zásuvka 2x RJ-45 cat. 6
- Nová Datová zásuvka 1x RJ-45 cat. 6

Legenda jednotného času:

- Nástěnné hodiny jednotného času - pulzní
- Nástěnný školní zvonek jednotného času

Tento výkres je platný pouze v barevném provedení - různé barvy představují jednotlivé podsoubory

Zodpovědný projektant:	Vypracoval:		PROJEKTANT AKCE:
Klimešová Miroslava	Ing. Benda Jan		
Kraj: Karlovarský	Stř. Karlovy Vary		M. Klimešová - 3D PROJEKT
Investor: Statutární město Karlovy Vary			Úvalská 604/2, 360 09 K. Vary
Moskevská 2035/21, 361 20 Karlovy Vary			IČO: 722 70 179, Tel. 731 409 028
Akce: KARLOVY VARY, ZŠ KONEČNÁ – REKONSTRUKCE ELEKTROINSTALACE 2.Etapa 3.NP a dveře 1.PP- 4.NP + 3.- 5.Etapa		Formát: 14xA4	Číslo panic:
		Stupeň: DPS	
		Č. zak.: E-2153	
Objekt: D1.4b - Elektronické komunikace revize 1/2025		Datum: 01/2025	
		Měřítko: 1:75	
Název: Dispozice rozvodů 2.NP - hlavní budova		Číslo výkresu: D1.4b / SL2.1	