
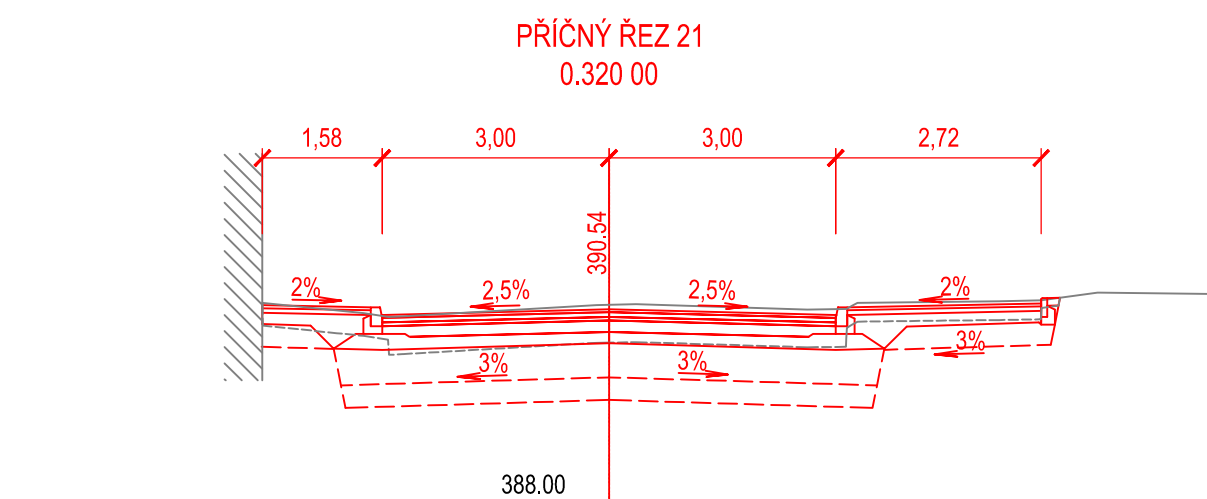
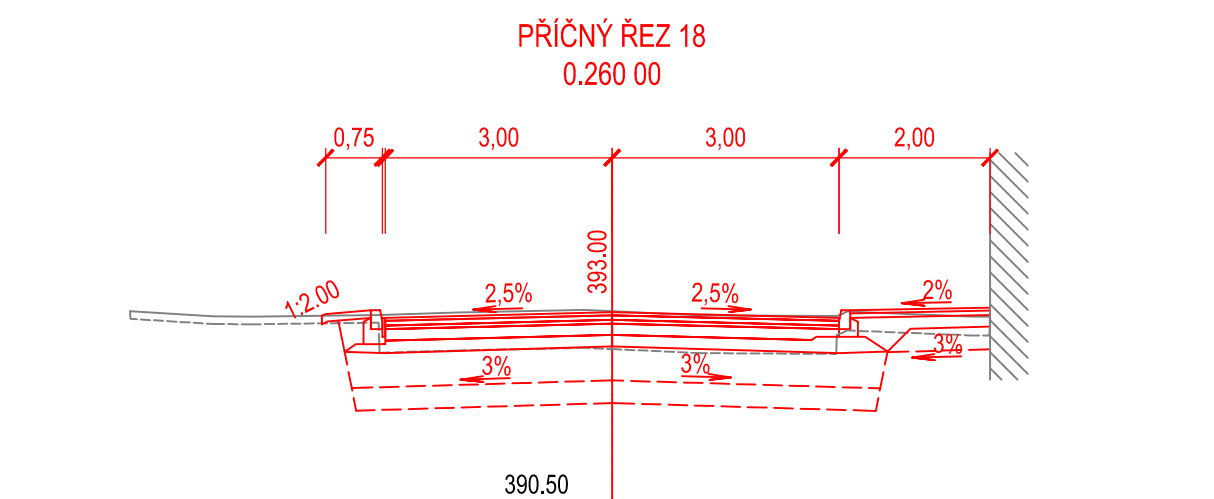
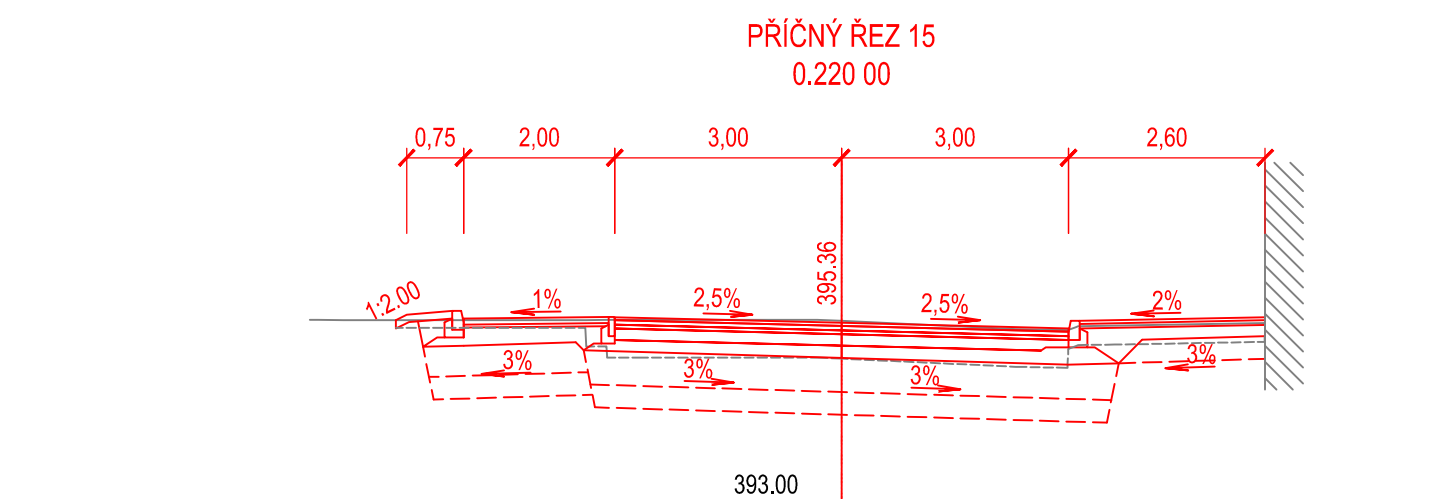
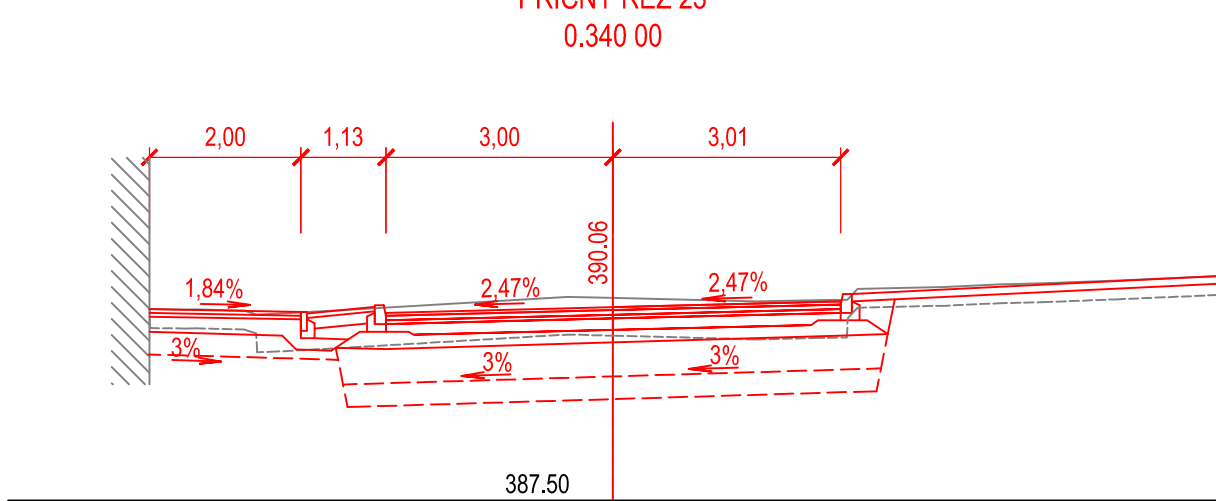
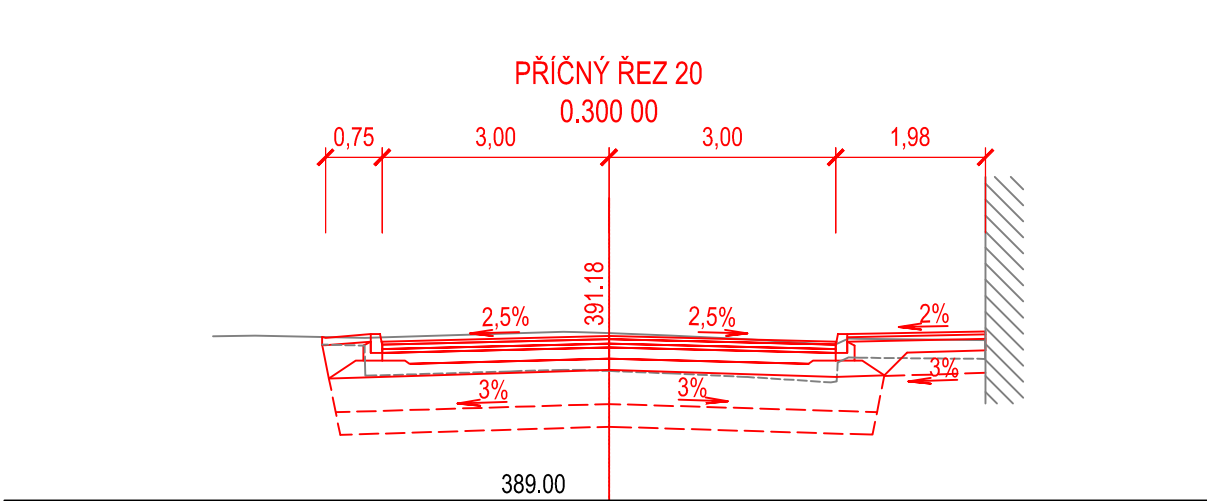
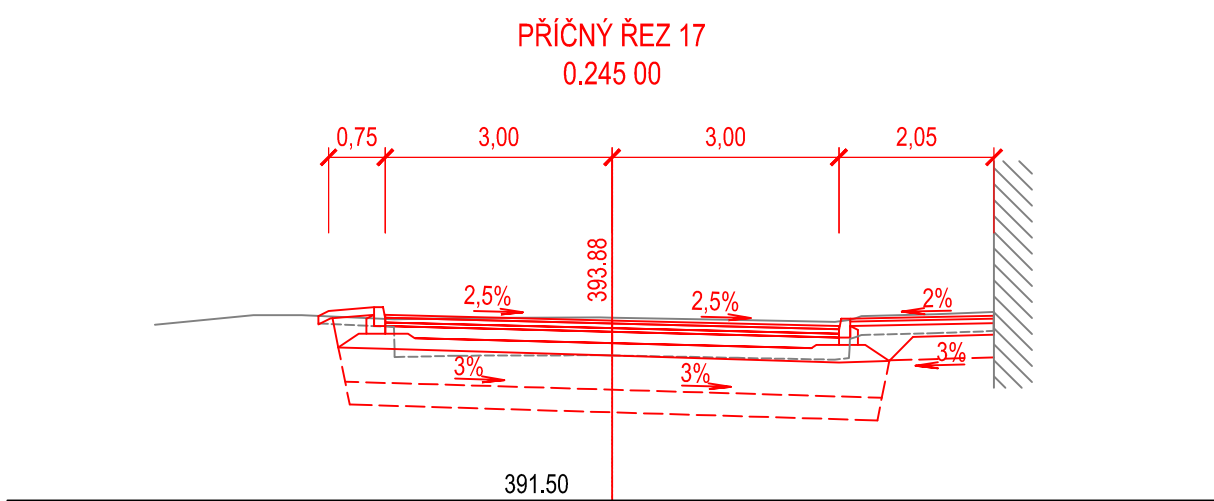
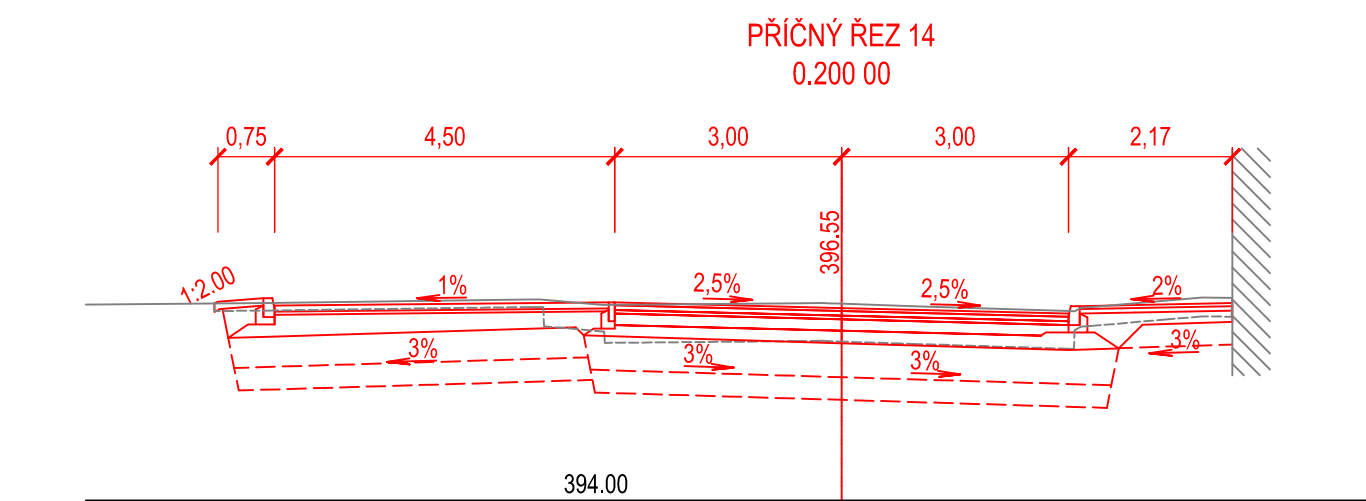
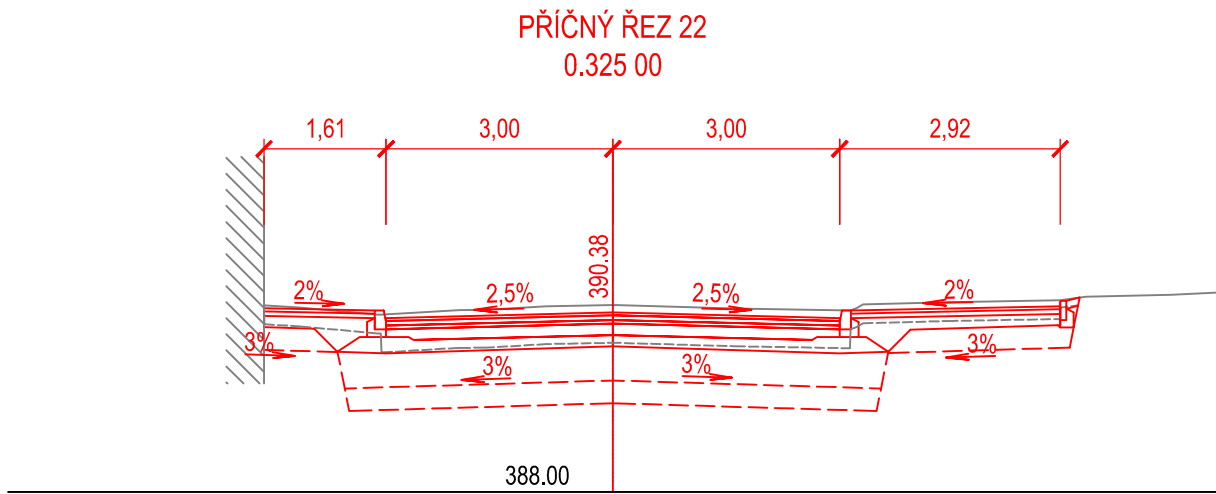
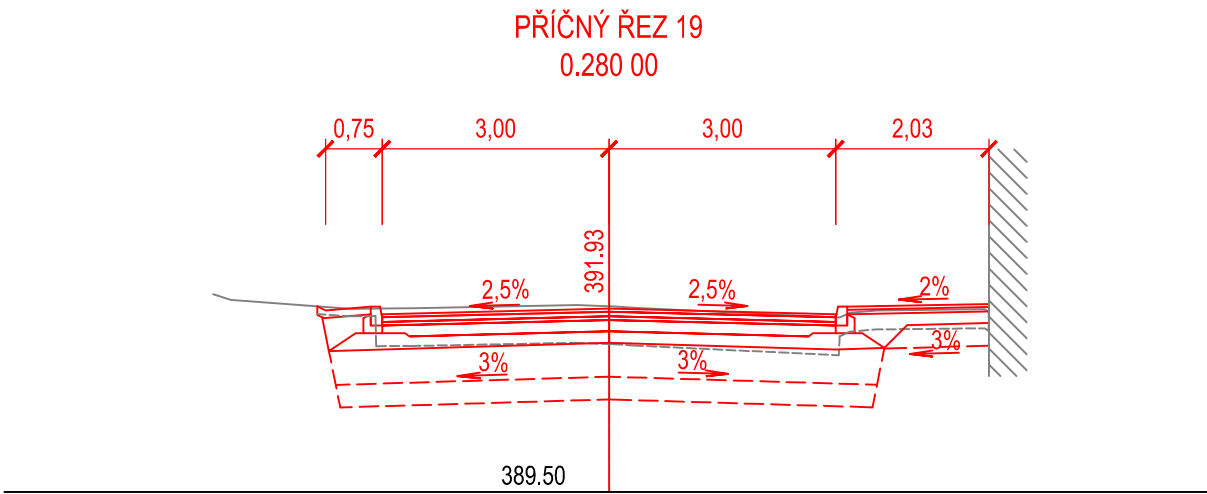
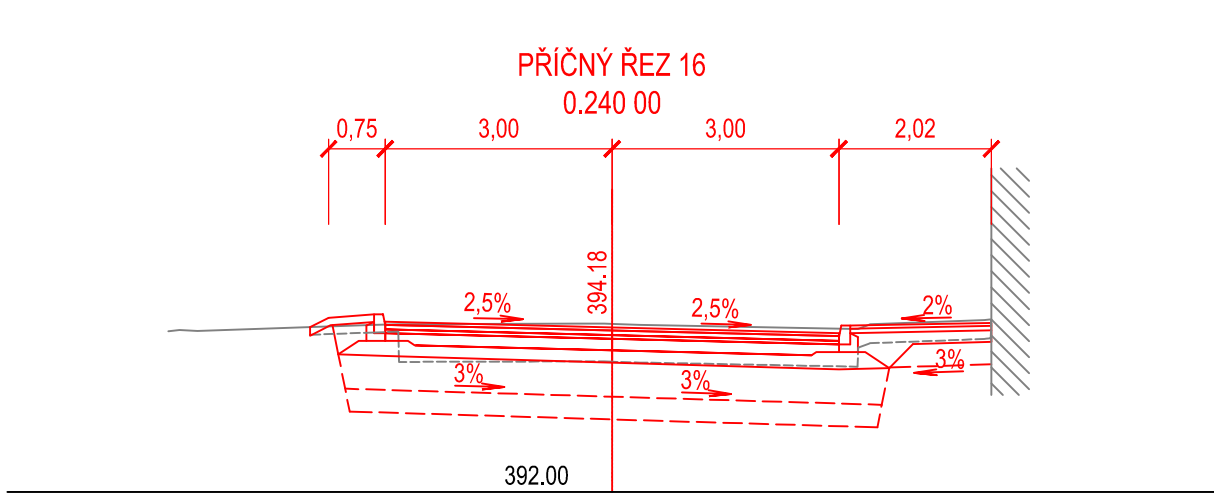


CHARAKTERISTICKÉ PŘÍČNÉ ŘEZY

M 1:100

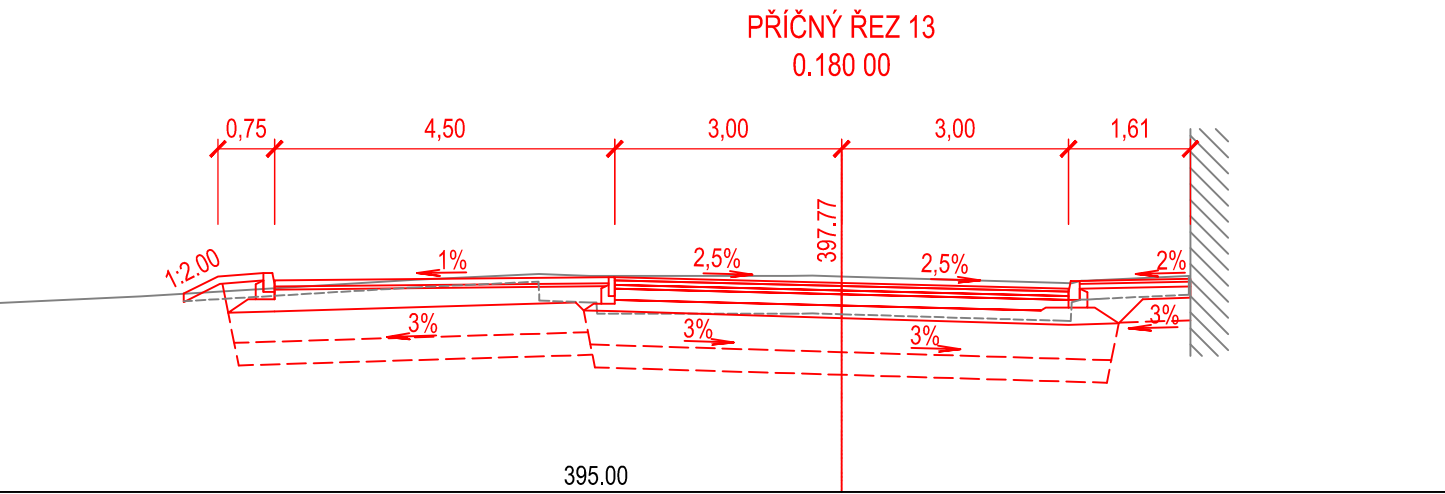

Souřadný systém S - JTSK
Výškový systém Balt p.v.

| | | | |
|------|--|--|--|
| Akce | Karlovy Vary, ulice Husova - parkování | | |
|------|--|--|--|

| | | | |
|------------|---|--|--|
| Objednatel | STATUTÁRNÍ MĚSTO KARLOVY VARY MOSKEVSKÁ 2035/21, KARLOVY VARY, 361 20 | | |
| Zhotovitel | ING. TOMÁŠ ŠTEMBERA PETRÁŇ Vltavínová 1305/7, 326 00 Píseň iČO: 108 250 61 tel.: 724 547 385 e-mail: stembera.petran@email.cz | | |

| | | | |
|--|--------------------------|------------|---------|
| HIP | Ing. T. Štembera Petrání | Zak. číslo | 24DS011 |
| Vypracoval | Ing. T. Štembera Petrání | Datum | 04/2025 |
| Zodp. projektant | Ing. T. Štembera Petrání | Stupeň | PDPS |
| Část dokumentace | | Měřítko | 1:100 |
| Příloha | | Č. přílohy | Paré |
| SO 101 KOMUNIKACE | | 2.d.2 | |
| CHARAKTERISTICKÉ PŘÍČNÉ ŘEZY - HUSOVA UL., ČÁST 2 | | | |