

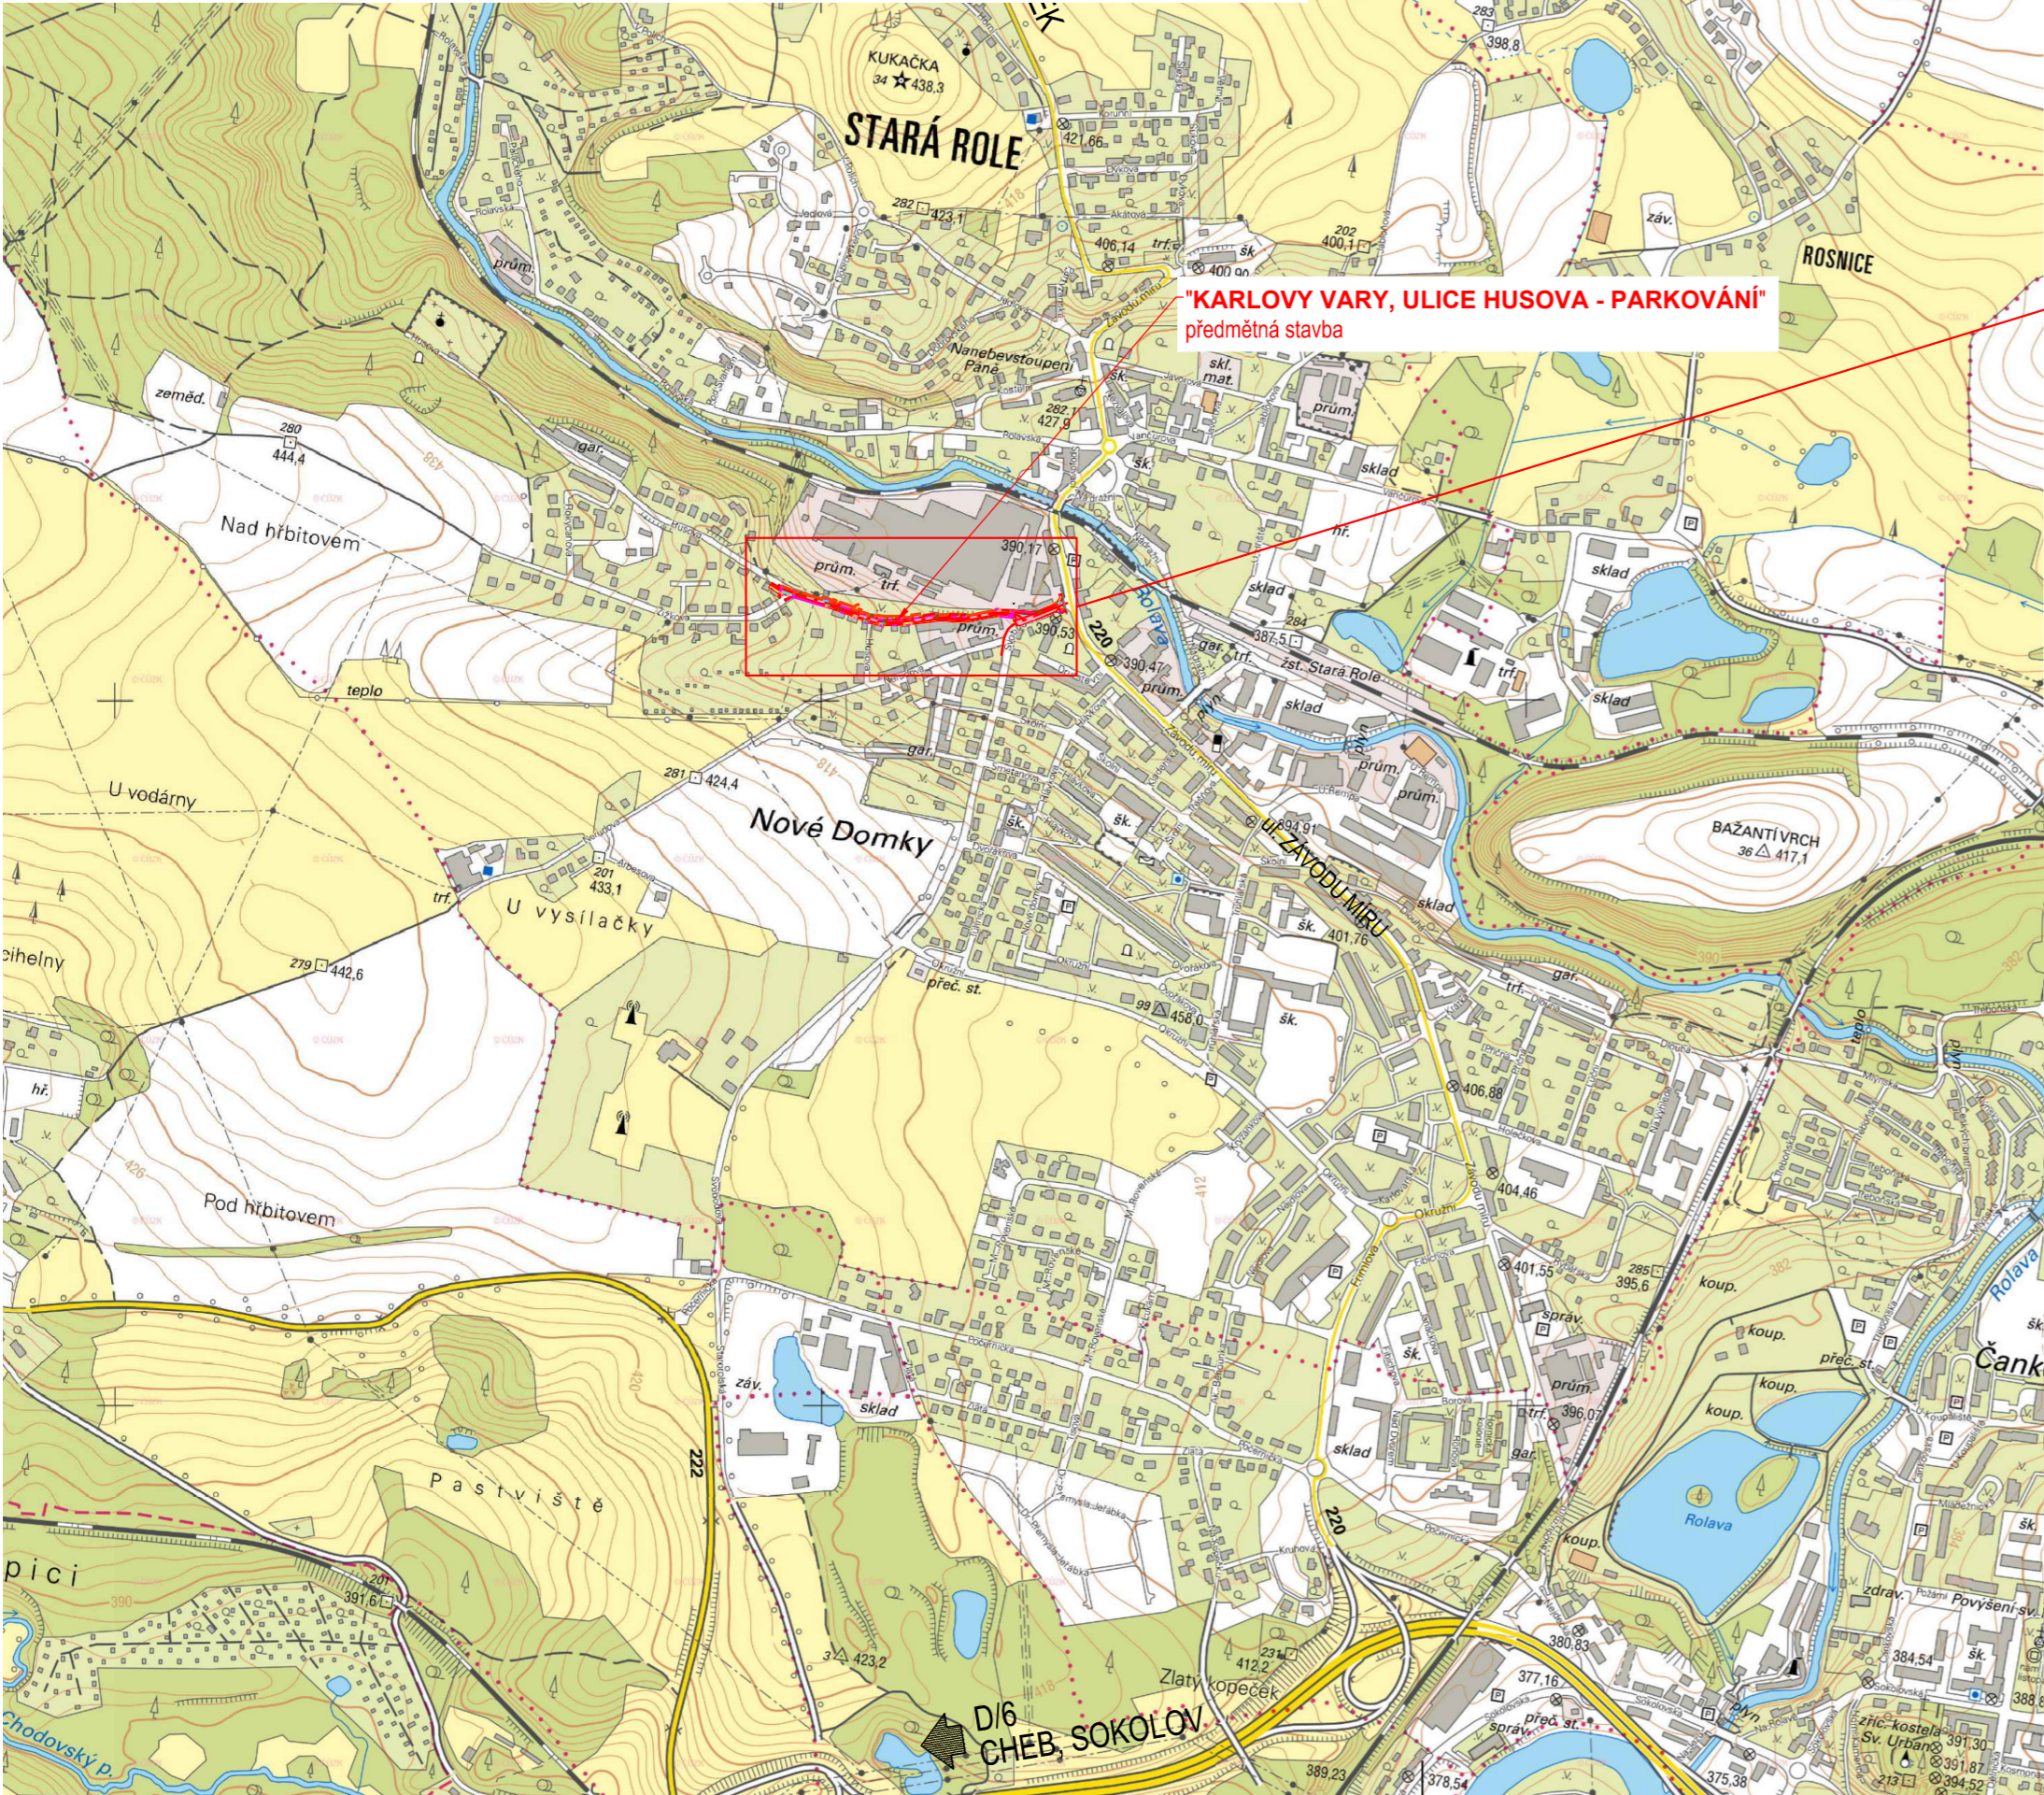


SITUAČNÍ VÝKRES ŠIRŠÍCH VZTAHŮ
M 1:10 000

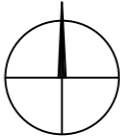

"KARLOVY VARY, ULICE HUSOVA - PARKOVÁNÍ"
předmětná stavba

DETAIL
M 1:1 500

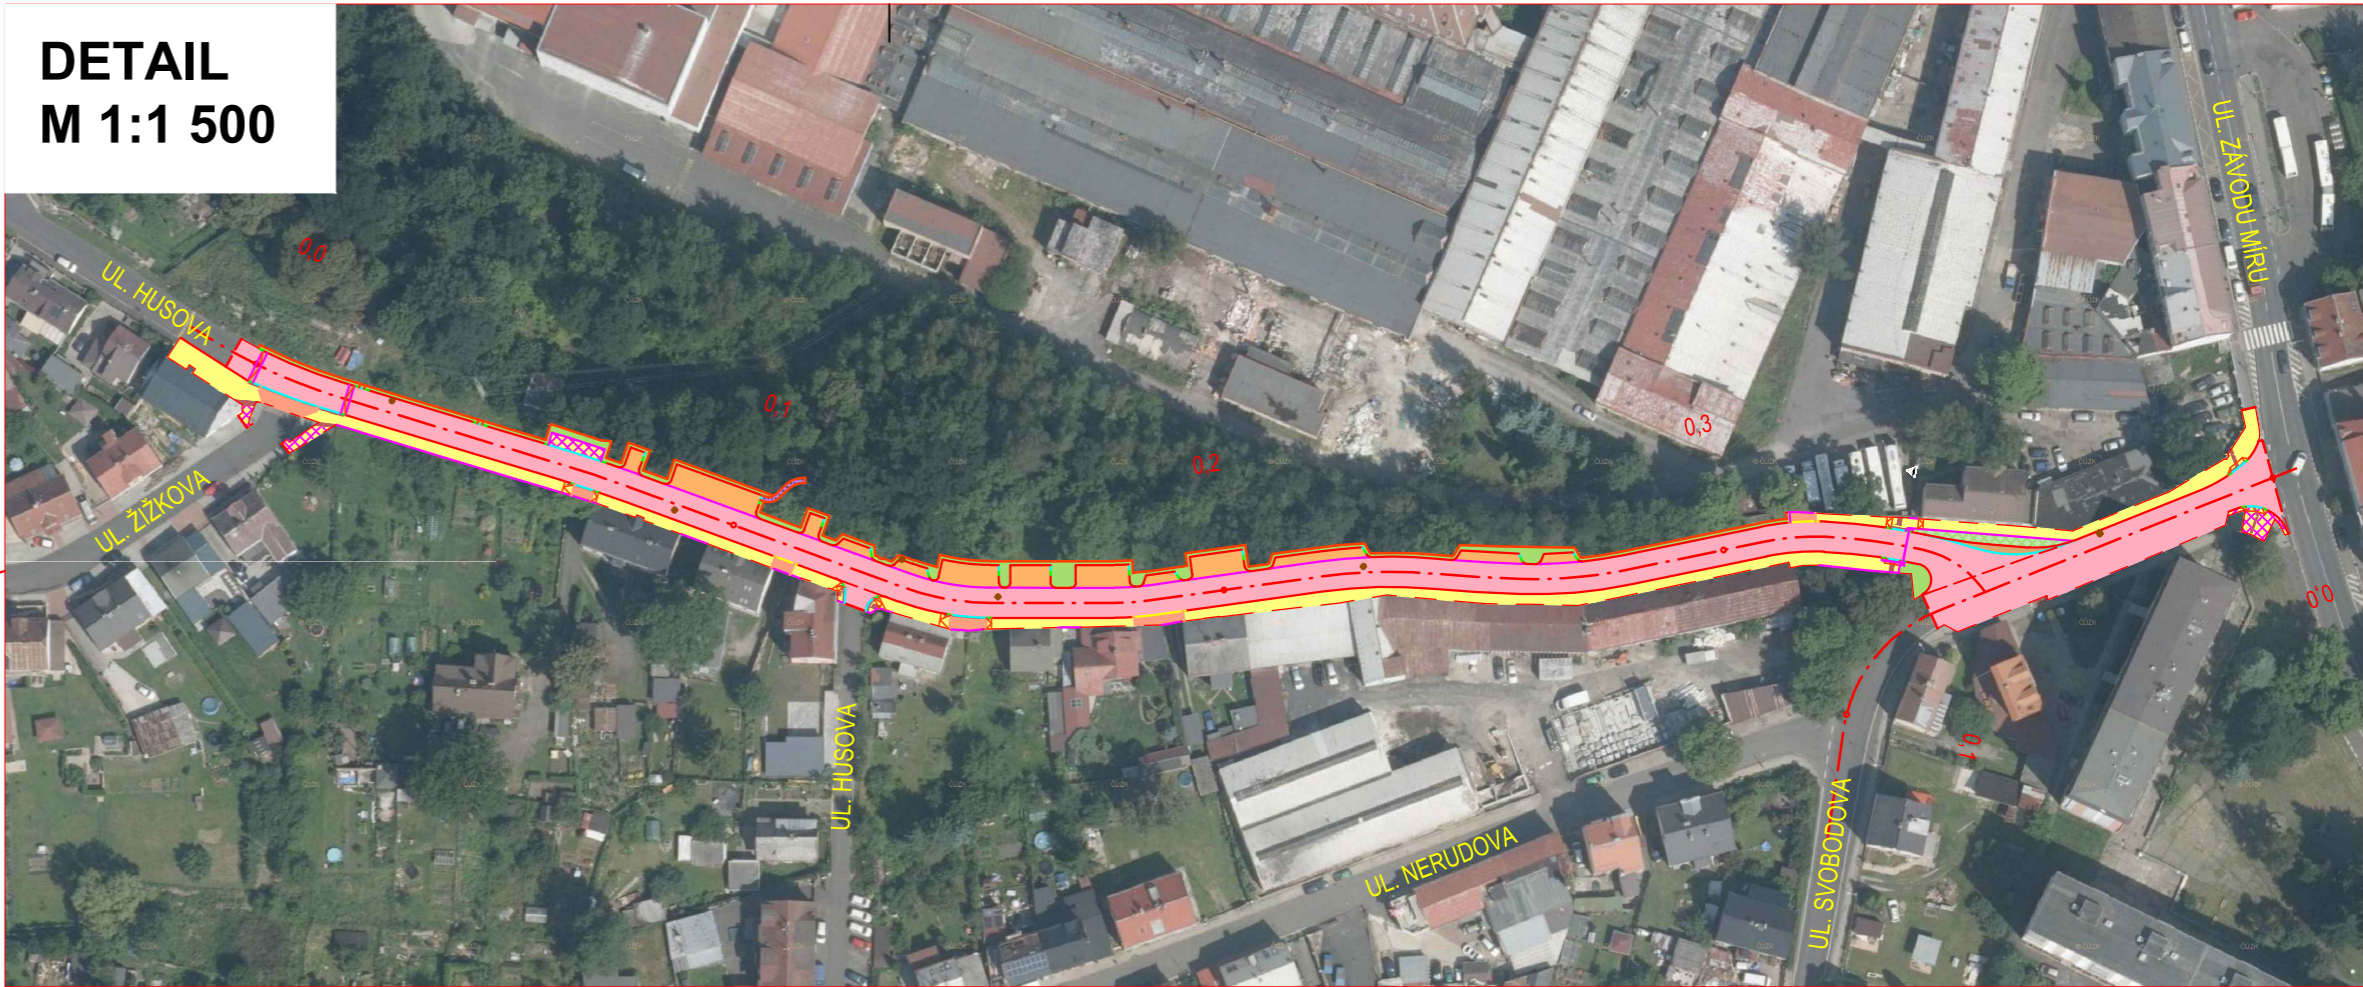

Souřadný systém S - JTSK
Výškový systém Balt p.v.

Akce	Karlovy Vary, ulice Husova - parkování
------	--

Objednatel	Zhotovitel
STATUTÁRNÍ MĚSTO KARLOVY VARY MOSKEVSKÁ 2035/21, KARLOVY VARY, 361 20	ING. TOMÁŠ ŠTEMBERA PETRÁŇ Vltavínová 1305/7, 326 00 Pízeň IČO: 108 250 61 tel.: 724 547 385 e-mail: stembera.petran@email.cz

HIP	Ing. T. Štembera Petrář		Zak. číslo	24DS011
Vypracoval	Ing. T. Štembera Petrář		Datum	04/2025
Zodp. projektant	Ing. T. Štembera Petrář		Stupeň	PDPS
Část dokumentace C. SITUAČNÍ VÝKRESY			Měřítko	1:10 000, 1:1 500
			Č. přílohy	Paré
Příloha SITUAČNÍ VÝKRES ŠIRŠÍCH VZTAHŮ			C.1	