



**M 1:50**


MO2p -/8,75/30 - JEDNOSTRANNÝ SKLON VOZOVKY, PODÉLNÉ STÁNÍ, CHODNÍKOVÝ PŘEJEZD - SKLOPENÁ OBRUBA

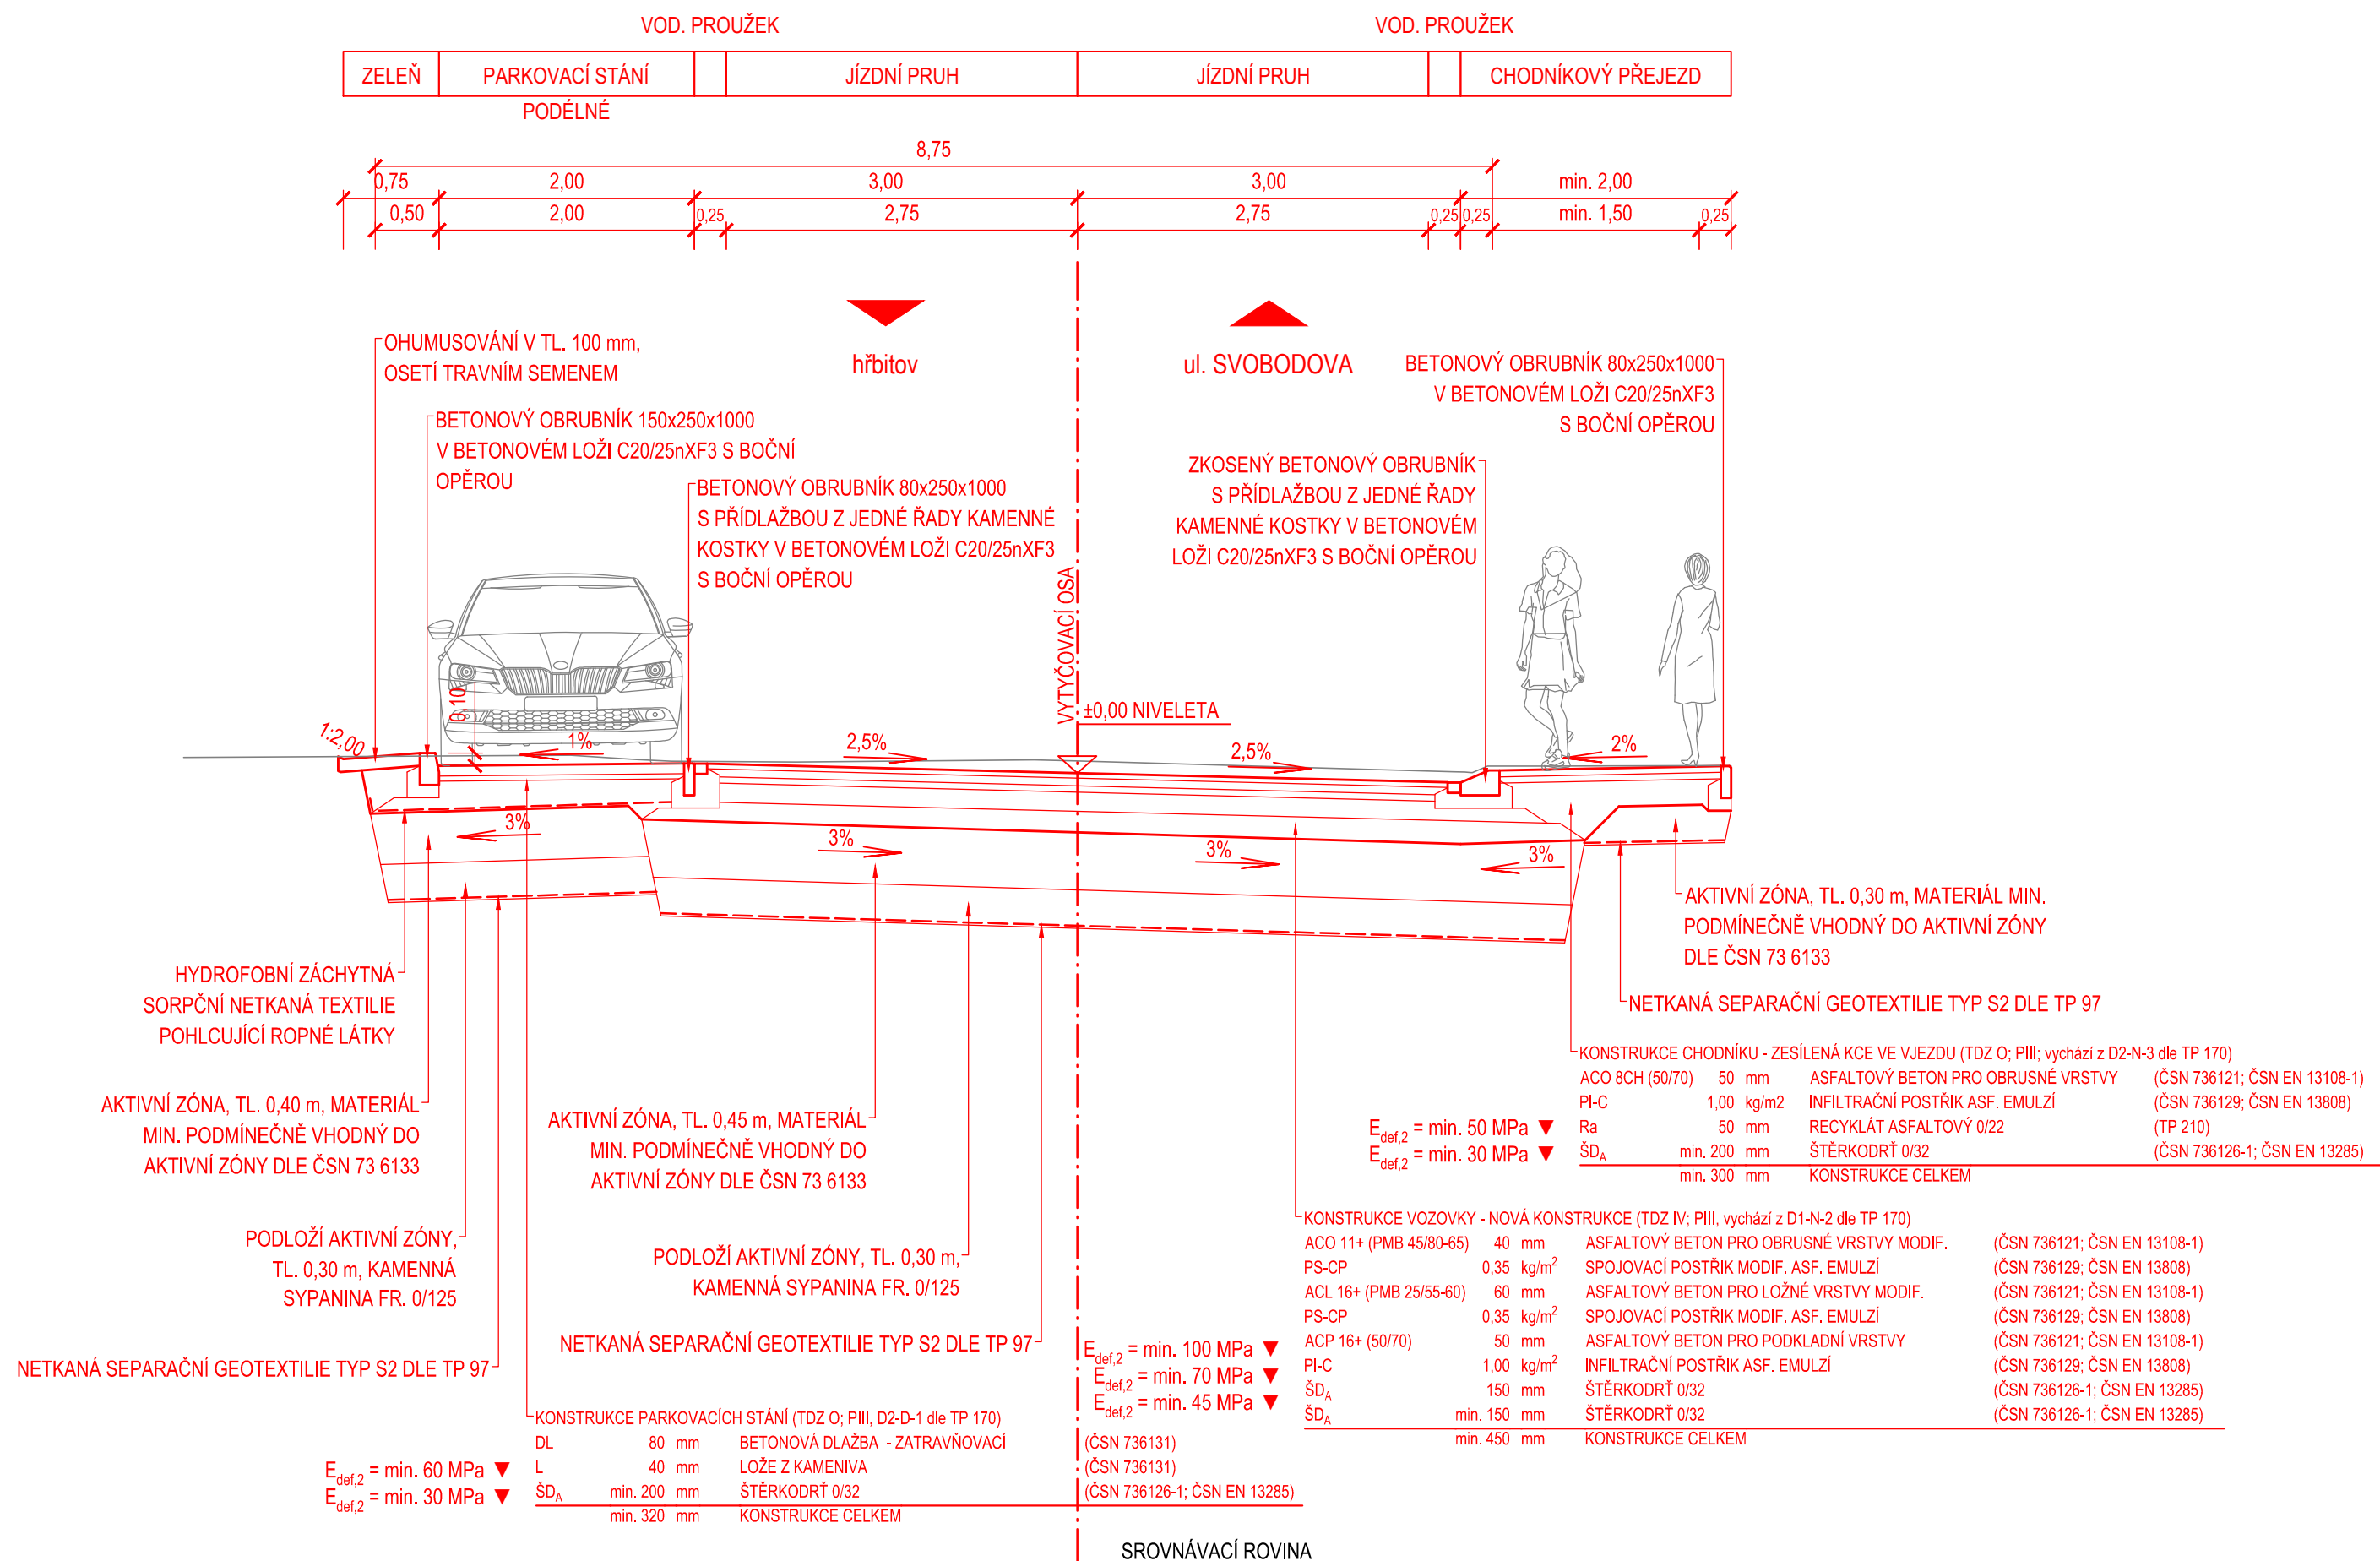

MS2p -/9,50/50 - STŘECHOVITÝ SKLON VOZOVKY, PODÉLNÉ STÁNÍ, CHODNÍK

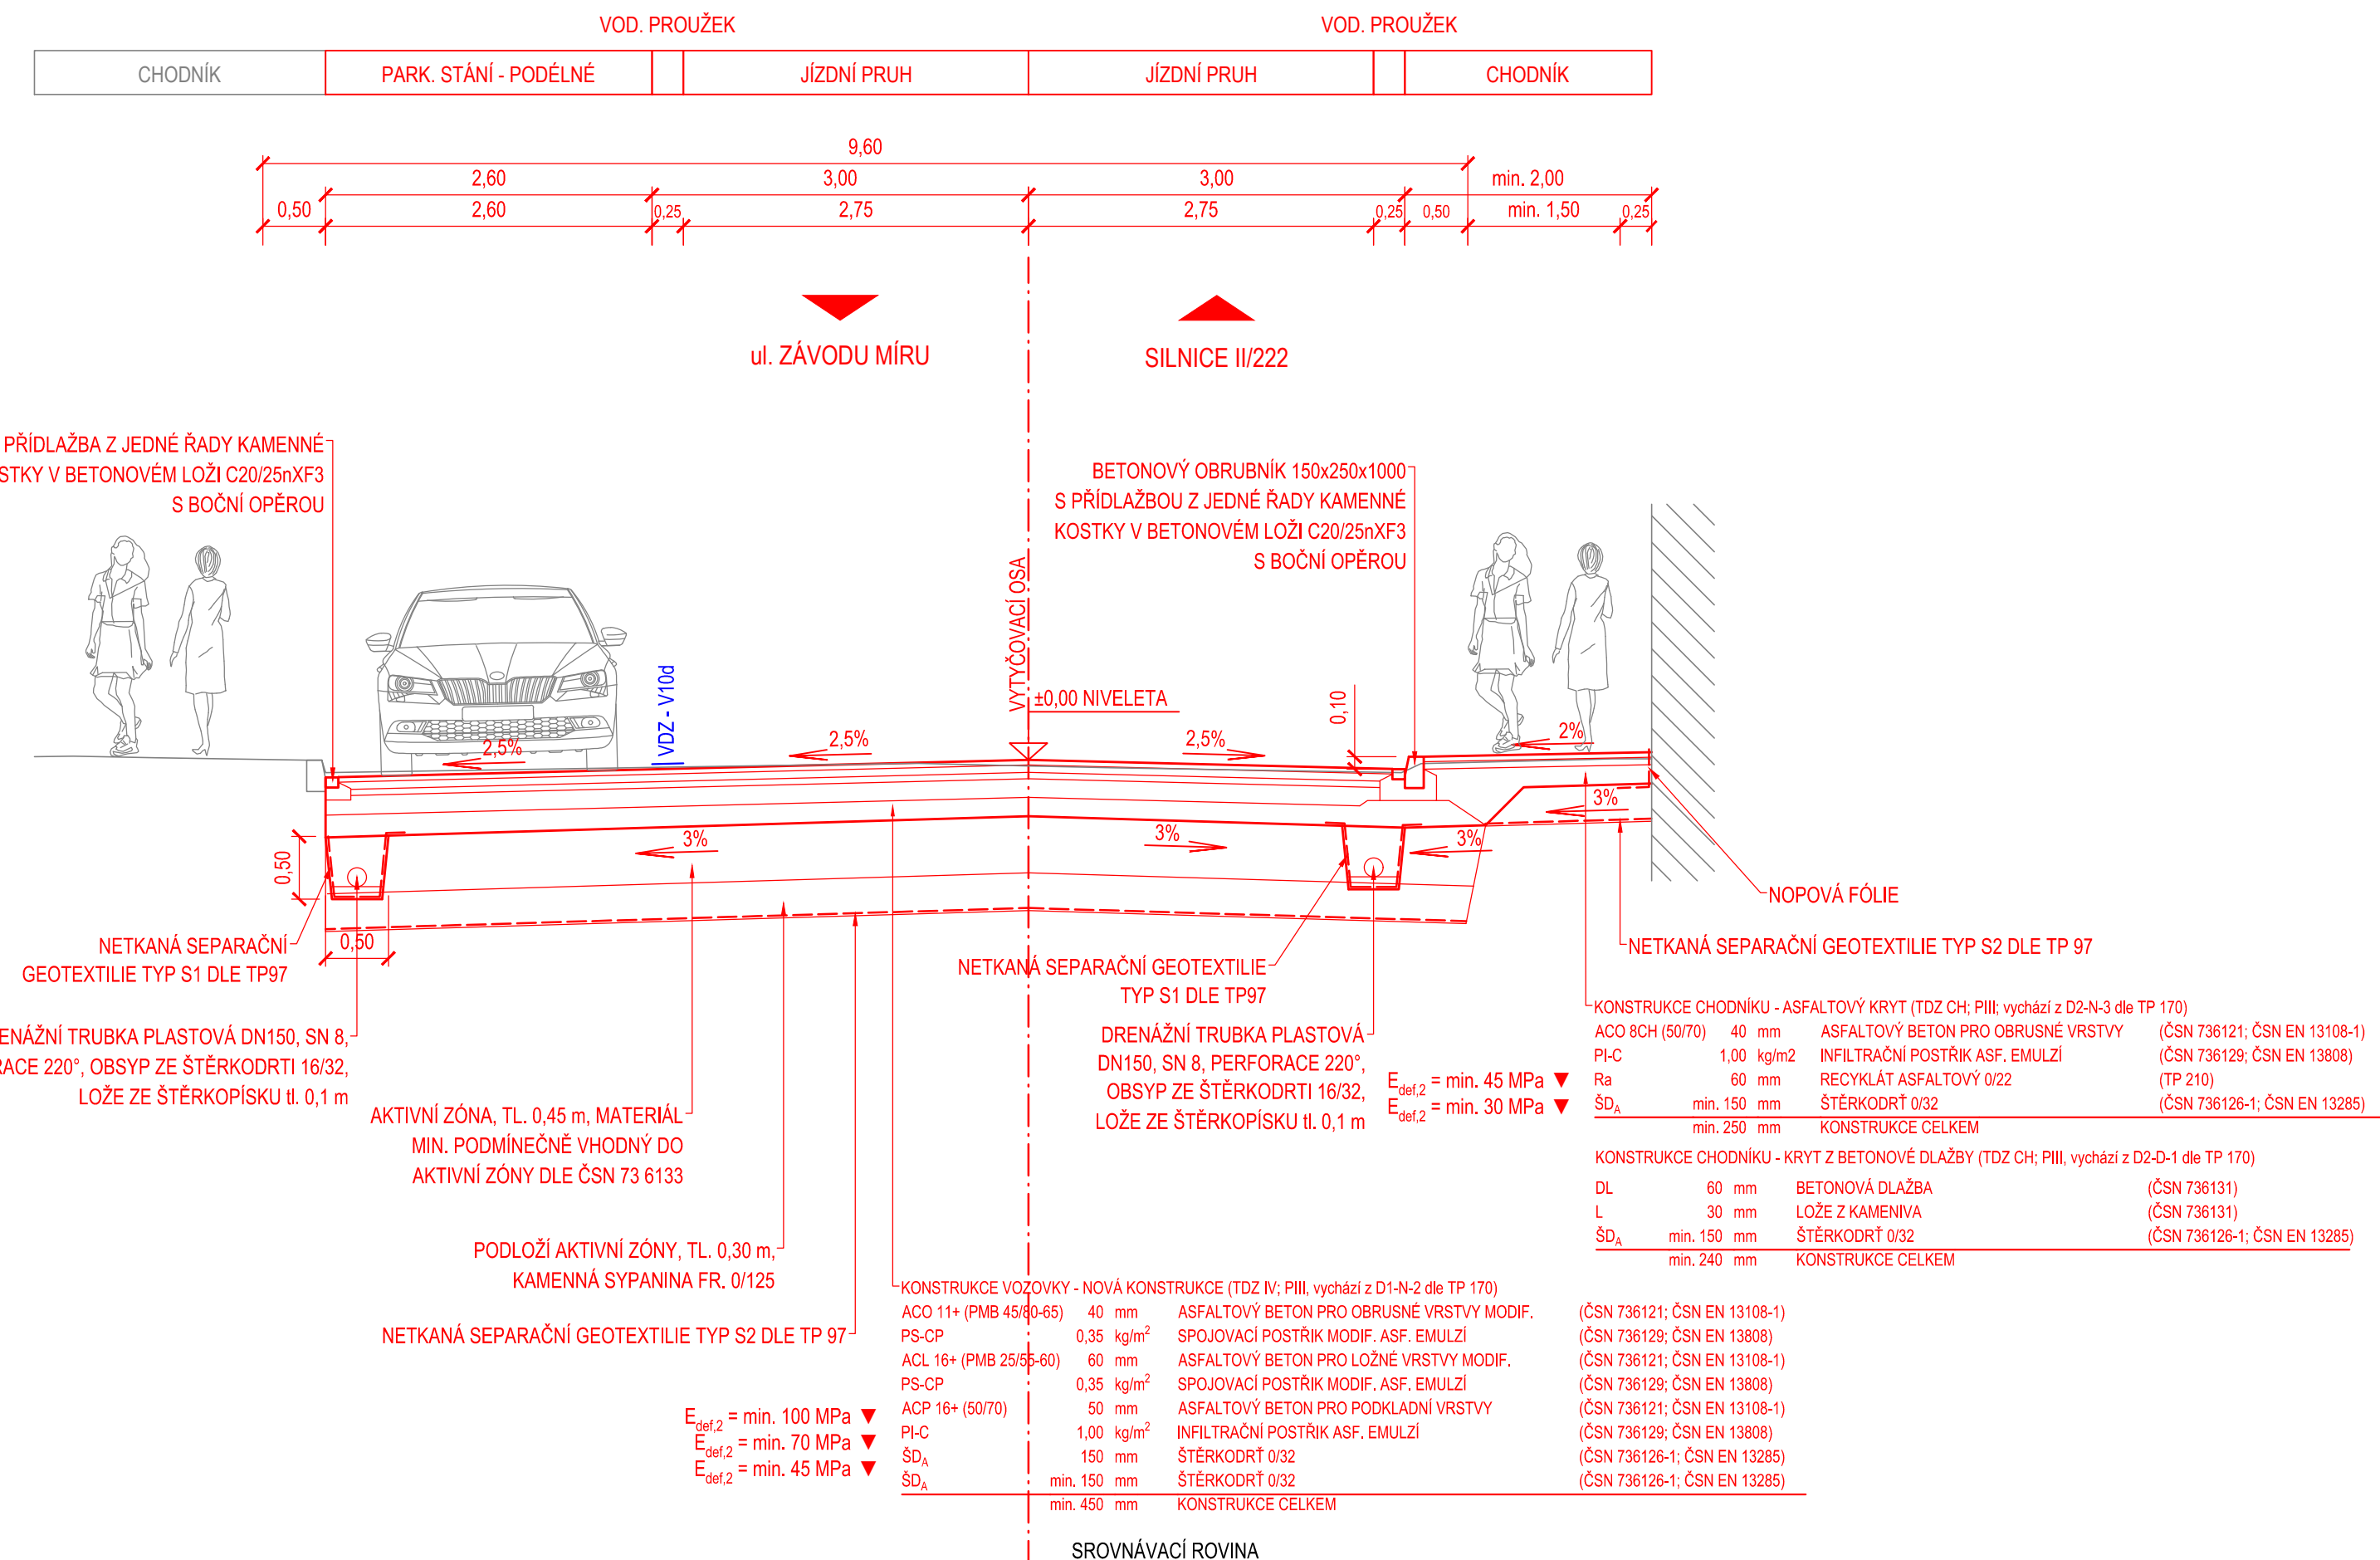

## NÁROŽÍ KŘÍŽOVATKY, DLÁŽDĚNÝ SRPEK

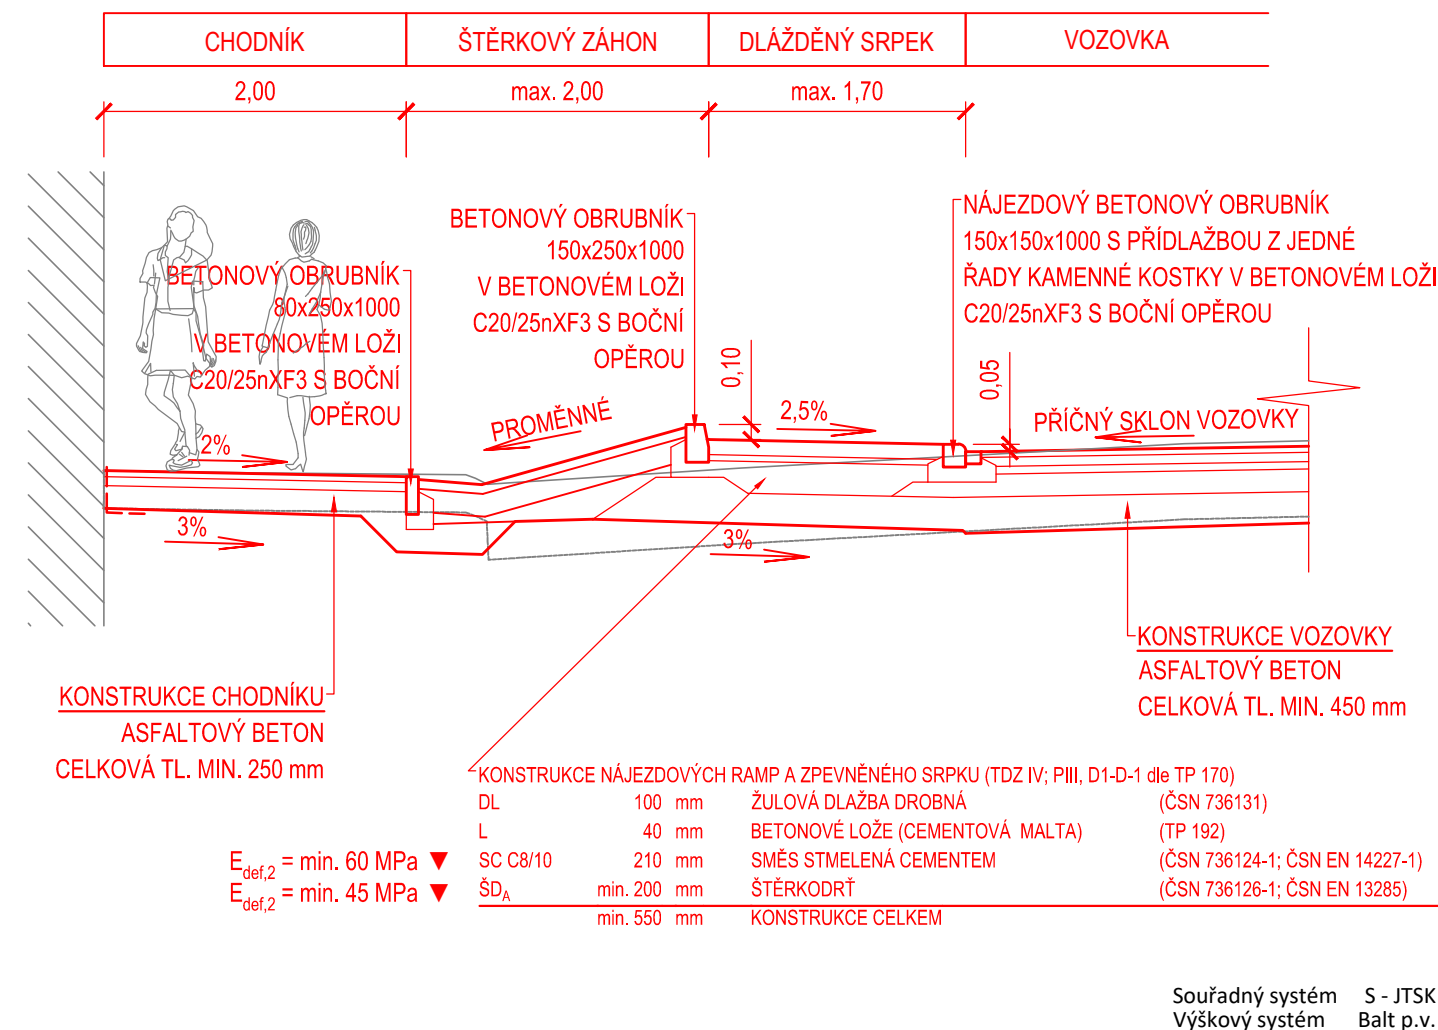

<h2 style="margin: 0;">Karlovy Vary, ulice Husova - parkování</h2>	
<p>Objednatel</p>  <p style="text-align: center;"><u>STATUTÁRNÍ MĚSTO KARLOVY VARY</u></p> <p style="text-align: center;">MOSKEVSKÁ 2035/21, KARLOVY VARY, 361 20</p>	<p>Zhotovitel</p> <p style="text-align: center;"><b>ING. TOMÁŠ ŠTEMBERA PETRÁŘ</b></p> <p style="text-align: center;">Vítavínová 1305/7, 326 00 Pízeň</p> <p>İCO: 108 250 61 tel.: 724 547 385 e-mail: stembera.petrar@email.cz</p>

HIP	Ing. T. Štembera Petrář	Zak. číslo	24D5011
Výpracoval	Ing. T. Štembera Petrář	Datum	04/2025
Zodp. projektant	Ing. T. Štembera Petrář	Stupeň	PDPS
Část dokumentace		Měřítko	1:50
<h3>SO 101 KOMUNIKACE</h3>		Č. přílohy	Paré
Příloha		<h2>2.c.2</h2>	
<h3>VZOROVÉ PŘÍČNÉ ŘEZY č.2</h3>			