

PODÉLNÝ PROFIL - SVOBODOVA UL.
M 1:500/50

osa 102 - Svobodova ulice
SKLONOVÉ POMĚRY:

ul. ZÁVODU MÍRU

ul. HUSOVA

sil. II/222

ZMĚNA PŘÍČNÉHO SKLONU:
LEVÁ STRANA
PRAVÁ STRANA


KÓTY NIVELETY:

KÓTY TERÉNU:

SROVNÁVACÍ ROVINA:

STANIČENÍ:

SMĚROVÉ POMĚRY:

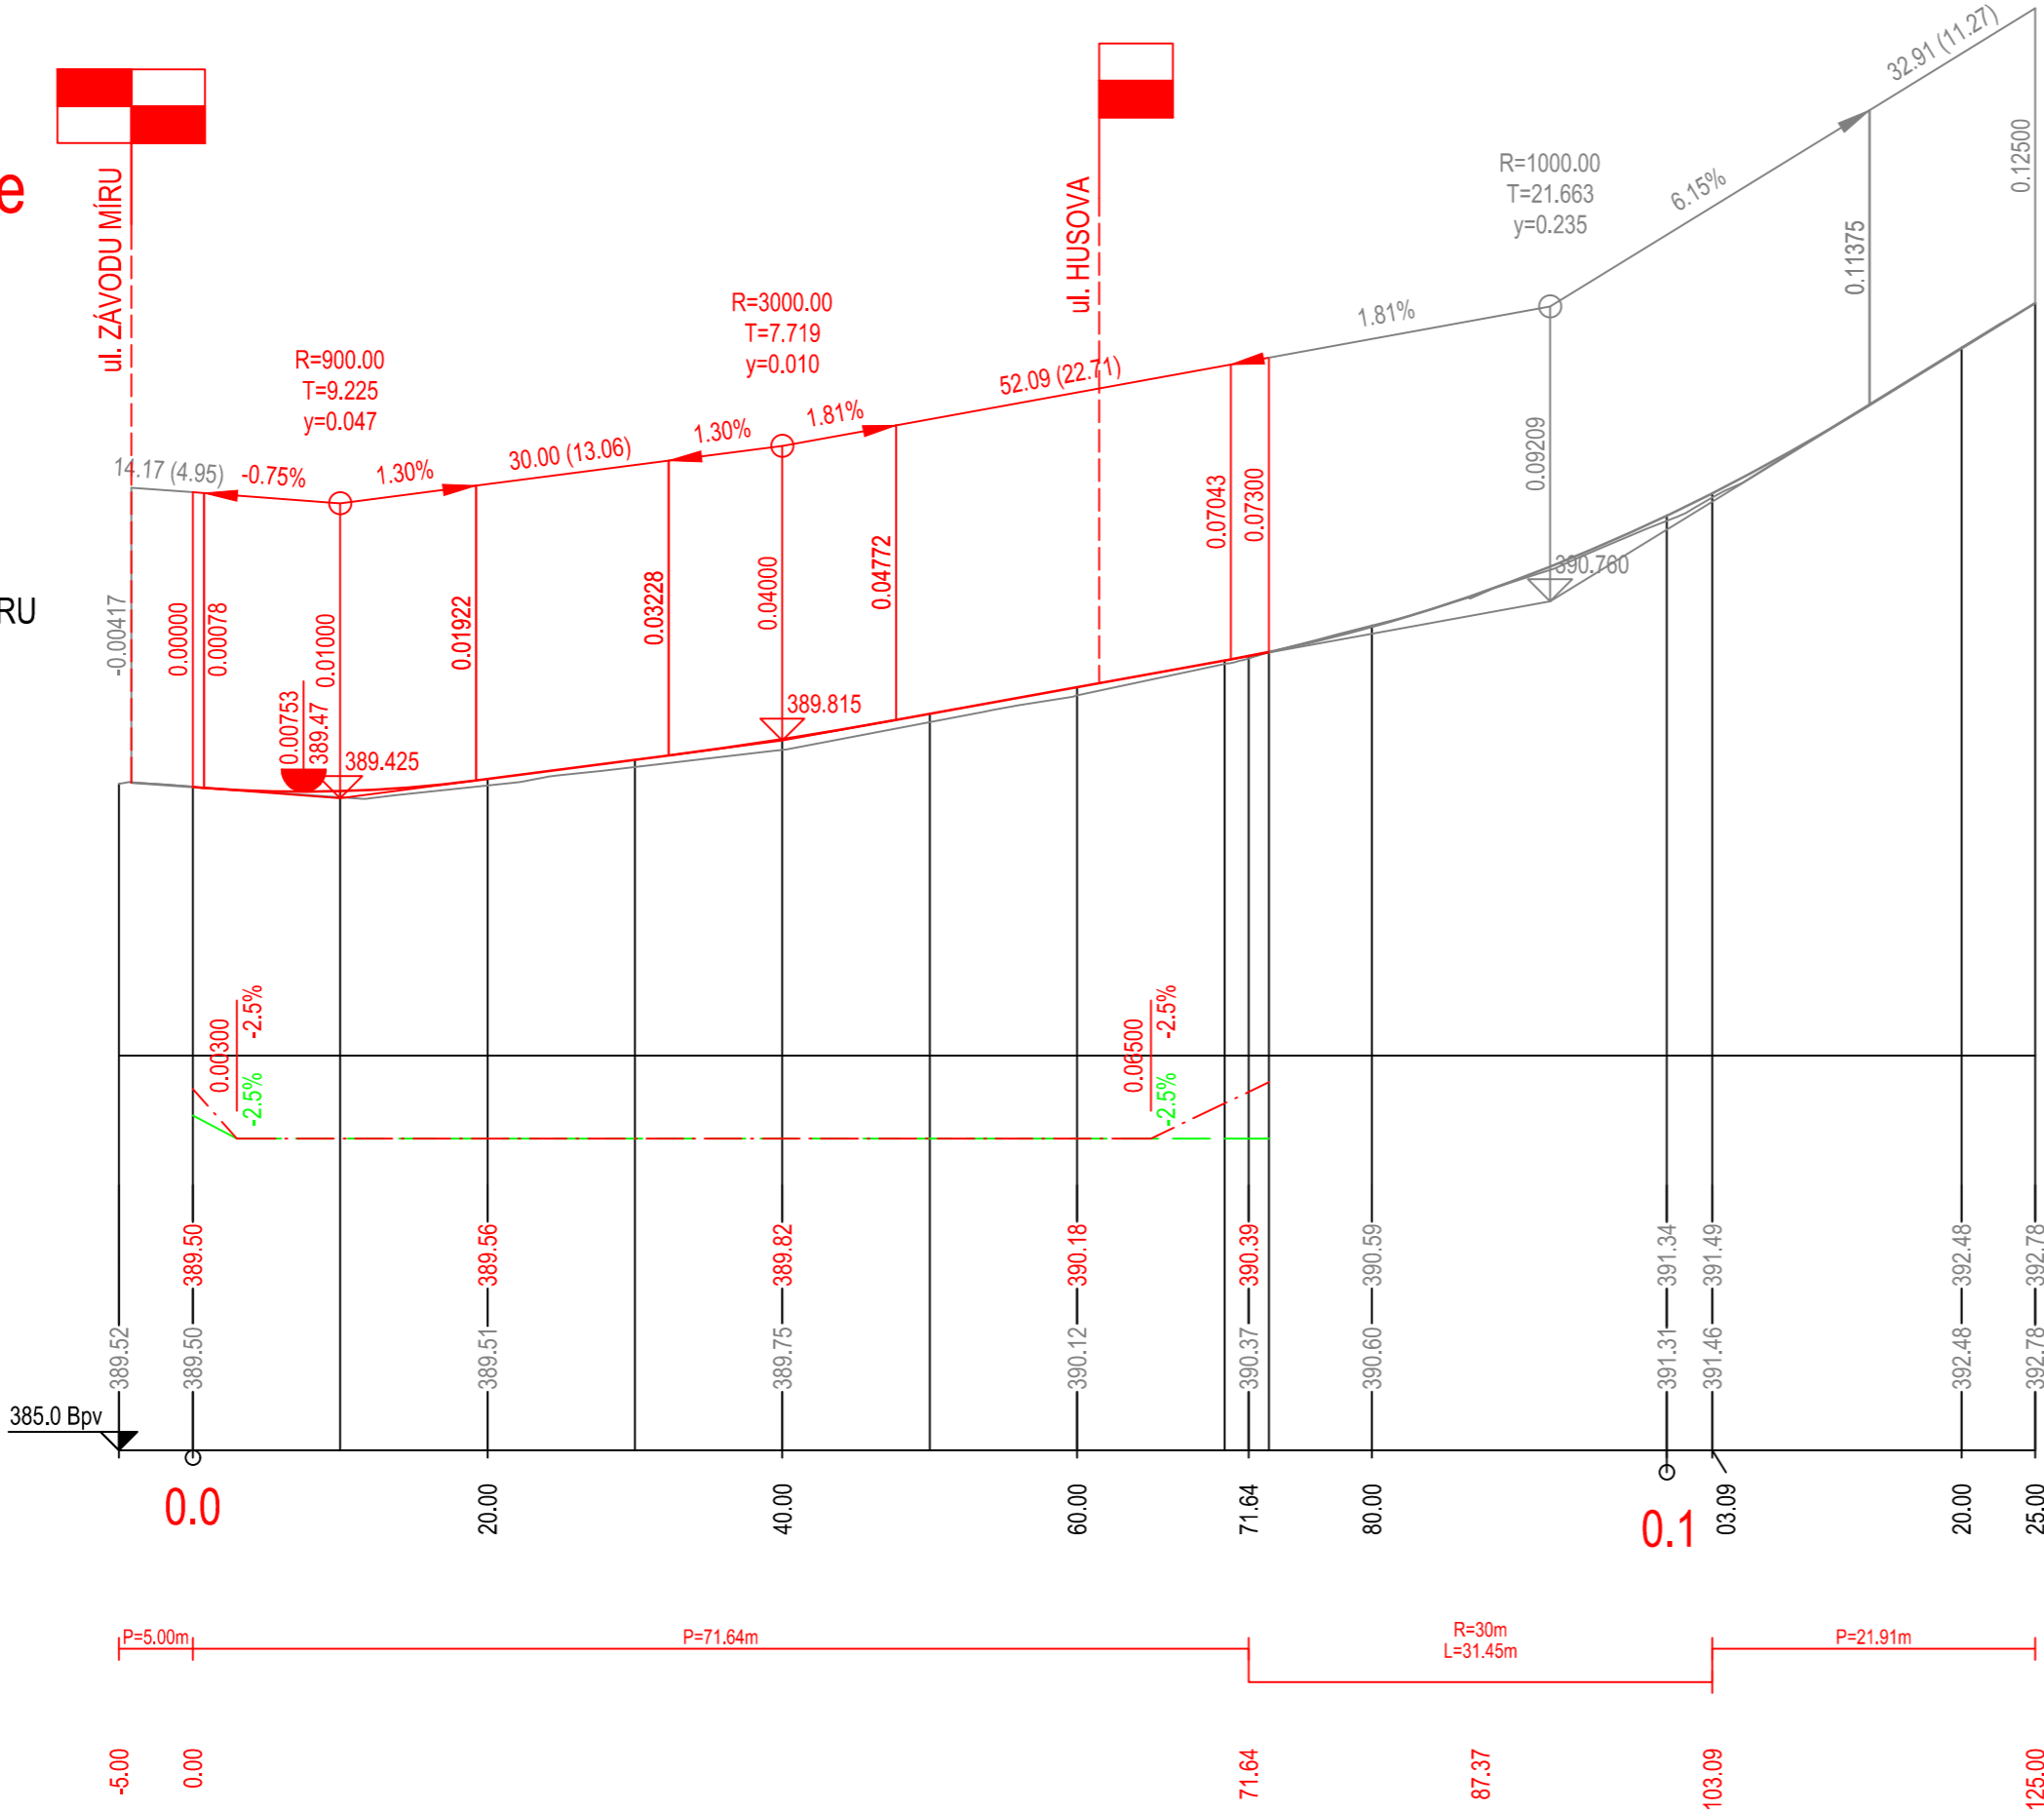

Souřadný systém S - JTSK
Výškový systém Balt p.v.

Akce				
Karlovy Vary, ulice Husova - parkování				
Objednatel			Zhotovitel	
STATUTÁRNÍ MĚSTO KARLOVY VARY			ING. TOMÁŠ ŠTEMBERA PETRÁŇ	
MOSKEVSKÁ 2035/21, KARLOVY VARY, 361 20			Vltavinová 1305/7, 326 00 Plzeň	
			IČO: 108 250 61	
			tel.: 724 547 385	
			e-mail: stembera.petran@email.cz	
HIP	Ing. T. Štembera Petrání		Zak. číslo	24DS011
Vypracoval	Ing. T. Štembera Petrání		Datum	04/2025
Zodp. projektant	Ing. T. Štembera Petrání		Stupeň	PDPS
Část dokumentace			Měřítko	1:500/50
SO 101 KOMUNIKACE			Č. přílohy	Paré
Příloha				
PODÉLNÝ PROFIL - SVOBODOVA UL.			2.b.2	