



Vodárny a kanalizace Karlovy Vary, a.s.

360 07 Karlovy Vary - Doubí, Studentská 328/64

zapsané s účinností od 1.1.1994 v OR u KS Plzeň, odd. B, vložka č. 3

Město/katastr Karlovy Vary/Stará Role

Číslo jednací : 2025/00394

Čtvrť/Ulice Husova, par.c. 1449/1

Datum : 04.03.2025

č.p. : rekonstrukce MK - parkování

Za účelem : informativní zákres vodovodu a kanalizace

Investor/projektant : Ing. Tomáš Štembera Petrůň

Zasláno : e-mail

Stupeň : zákres sítí

Provoz vodovodů : St.Role, p.Pištej, tel.: 602 178 384, mpistej@vodakva.cz

Provoz kanalizace : p.Dietl, tel.: 602 835 474, rdietl@vodakva.cz

Zakreslil : Marcela Přikrylová

Vodovodní a kanalizační zařízení jsou na situaci zakreslena informativně dle stávající dokumentace VAK K. Vary, a.s. Zařízení je nutno upřesnit vytýčením na místě. Přesné vytýčení vodovodních a kanalizačních zařízení vám zajistí naše příslušné provozy vodovodů a kanalizace.

Požadujeme dodržet ochranné pásmo vodovodu a kanalizace, které je min. 1,5 m od líce potrubí na obě strany (u potrubí do prům. 500 mm) a min. 2,5 m od líce potrubí na obě strany (u potrubí nad prům. 500 mm).

U potrubí (vodovodu a kanalizace) o průměru nad 200 mm včetně, jehož dno je uloženo v hloubce větší než 2,5 m pod upraveným povrchem, se vzdálenost od vnějšího líce zvyšuje o 1,0 m.

Při realizaci stavby nesmí dojít k výrazným změnám v krytí vodovodního a kanalizačního potrubí.

Tento doklad nenahrazuje vyjádření k územnímu souhlasu, územnímu/stavebnímu řízení. Technické řešení (projektovou dokumentaci) požadujeme předložit na VaK K.Vary k odsouhlasení.

Při dalším jednání ohledně předmětné akce používejte prosím příslušné číslo jednací.

CO : vlastní

Datum :

04 -03- 2025

Vodárny a kanalizace Karlovy Vary, a.s.

Studentská 328/64

Technický útvar 4

360 07 Karlovy Vary - Doubí

Podpis :

PŘIKRYLOVÁ
M

Tel.: 359 010 111
Fax: 359 010 333

E-mail:
info@vodakva.cz

IČO: 49 78 92 28
DIČ: CZ 49 78 92 28

Komerční banka Karlovy Vary
číslo účtu: 1608 341 / 0100

Vydání a kanalizace Karlovy Vary, a.s.


Studentská 328/64

Technický úvaz. 4

350 07 Karlovy Vary - Douh

**Karlovy Vary, ul. HUSOVA - ZÁJMOVÉ ÚZEMÍ
M 1:1000**

04-03-2025

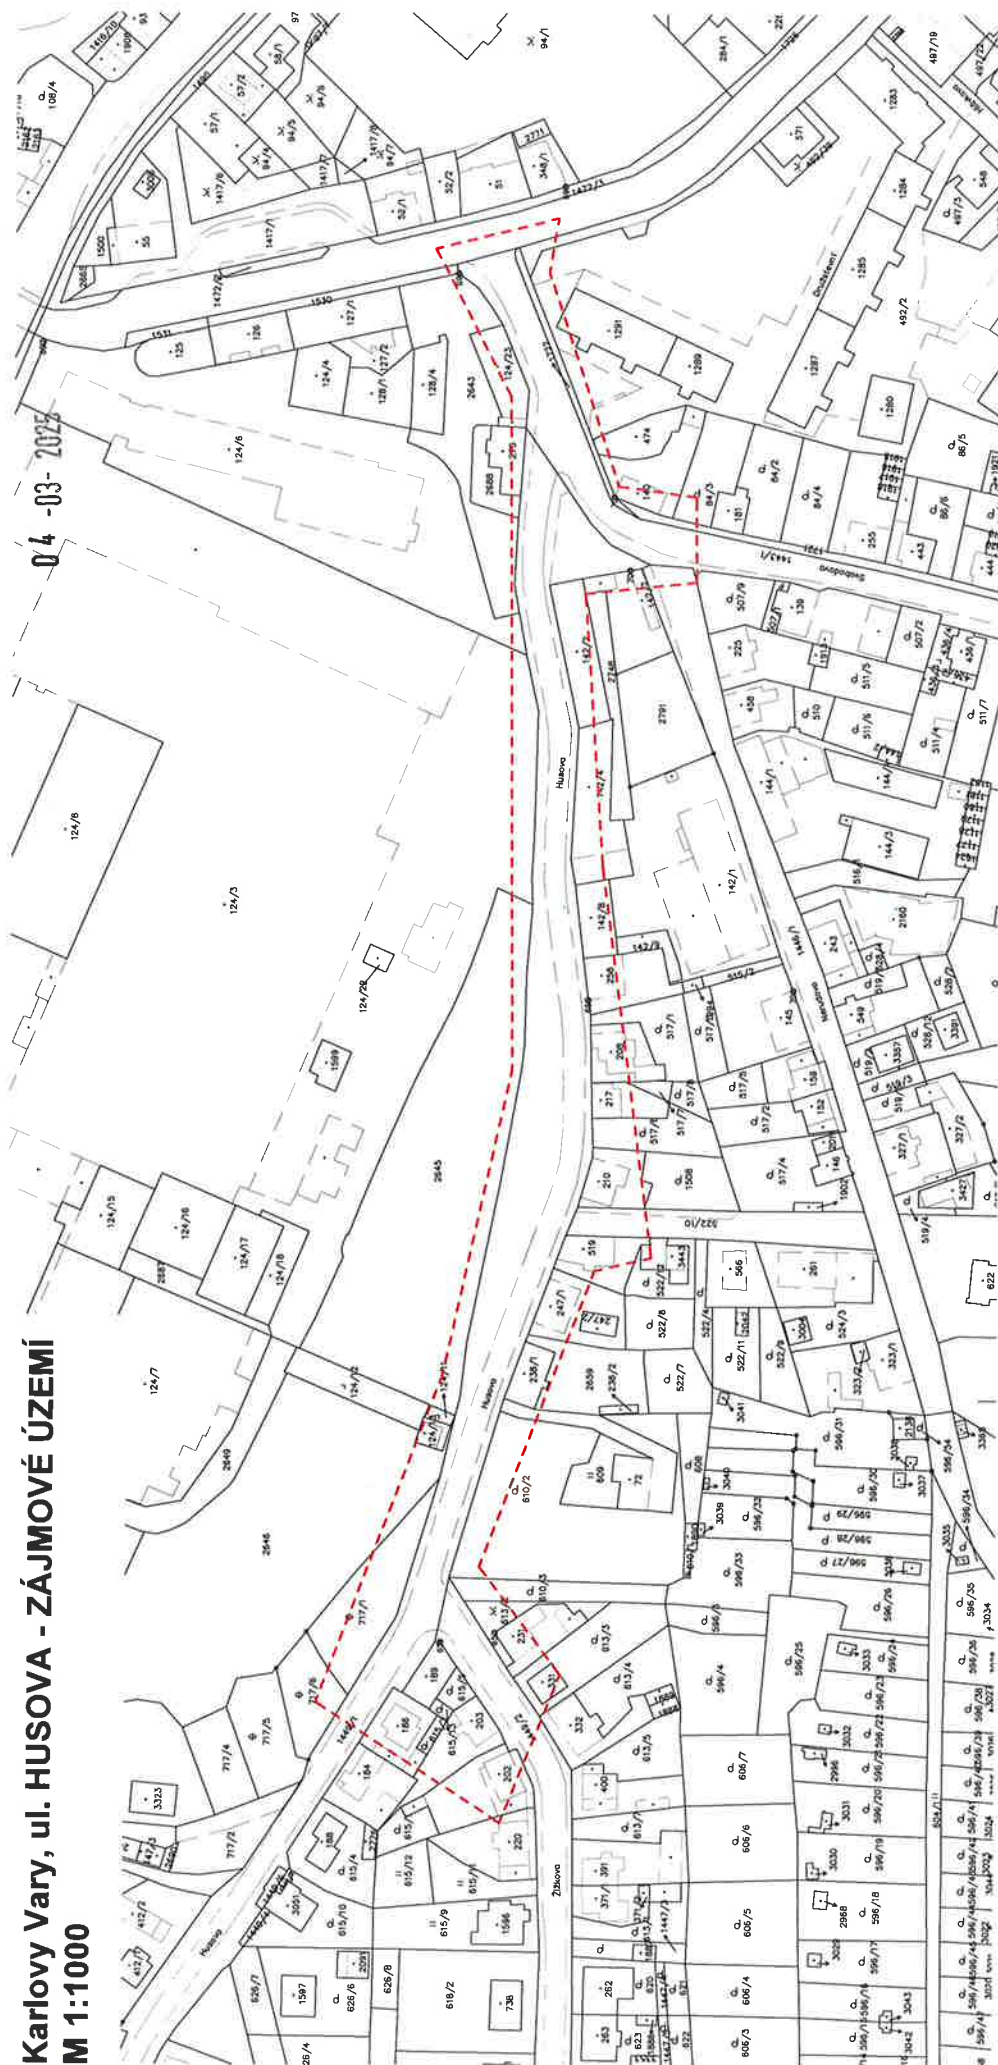


Vodárny a kanalizace Karlovy Vary, a. s.
~~.....~~ kanalizační rozvody jsou
informativně zakresleny dle stávající
dokumentace Vodakvy. Zařízení je nutno
upřesnit vytyčením přímo na místě.
Toto vyjádření platí po dobu jednoho roku.

Podpis:

04-03-2025

Vodárny a kanalizace Karlovy Vary, a. s.
~~.....~~ kanalizační rozvody jsou
informativně zakresleny dle stávající
dokumentace Vodakvy. Zařízení je nutno
upřesnit vytyčením přímo na místě.
Toto vyjádření platí po dobu jednoho roku.

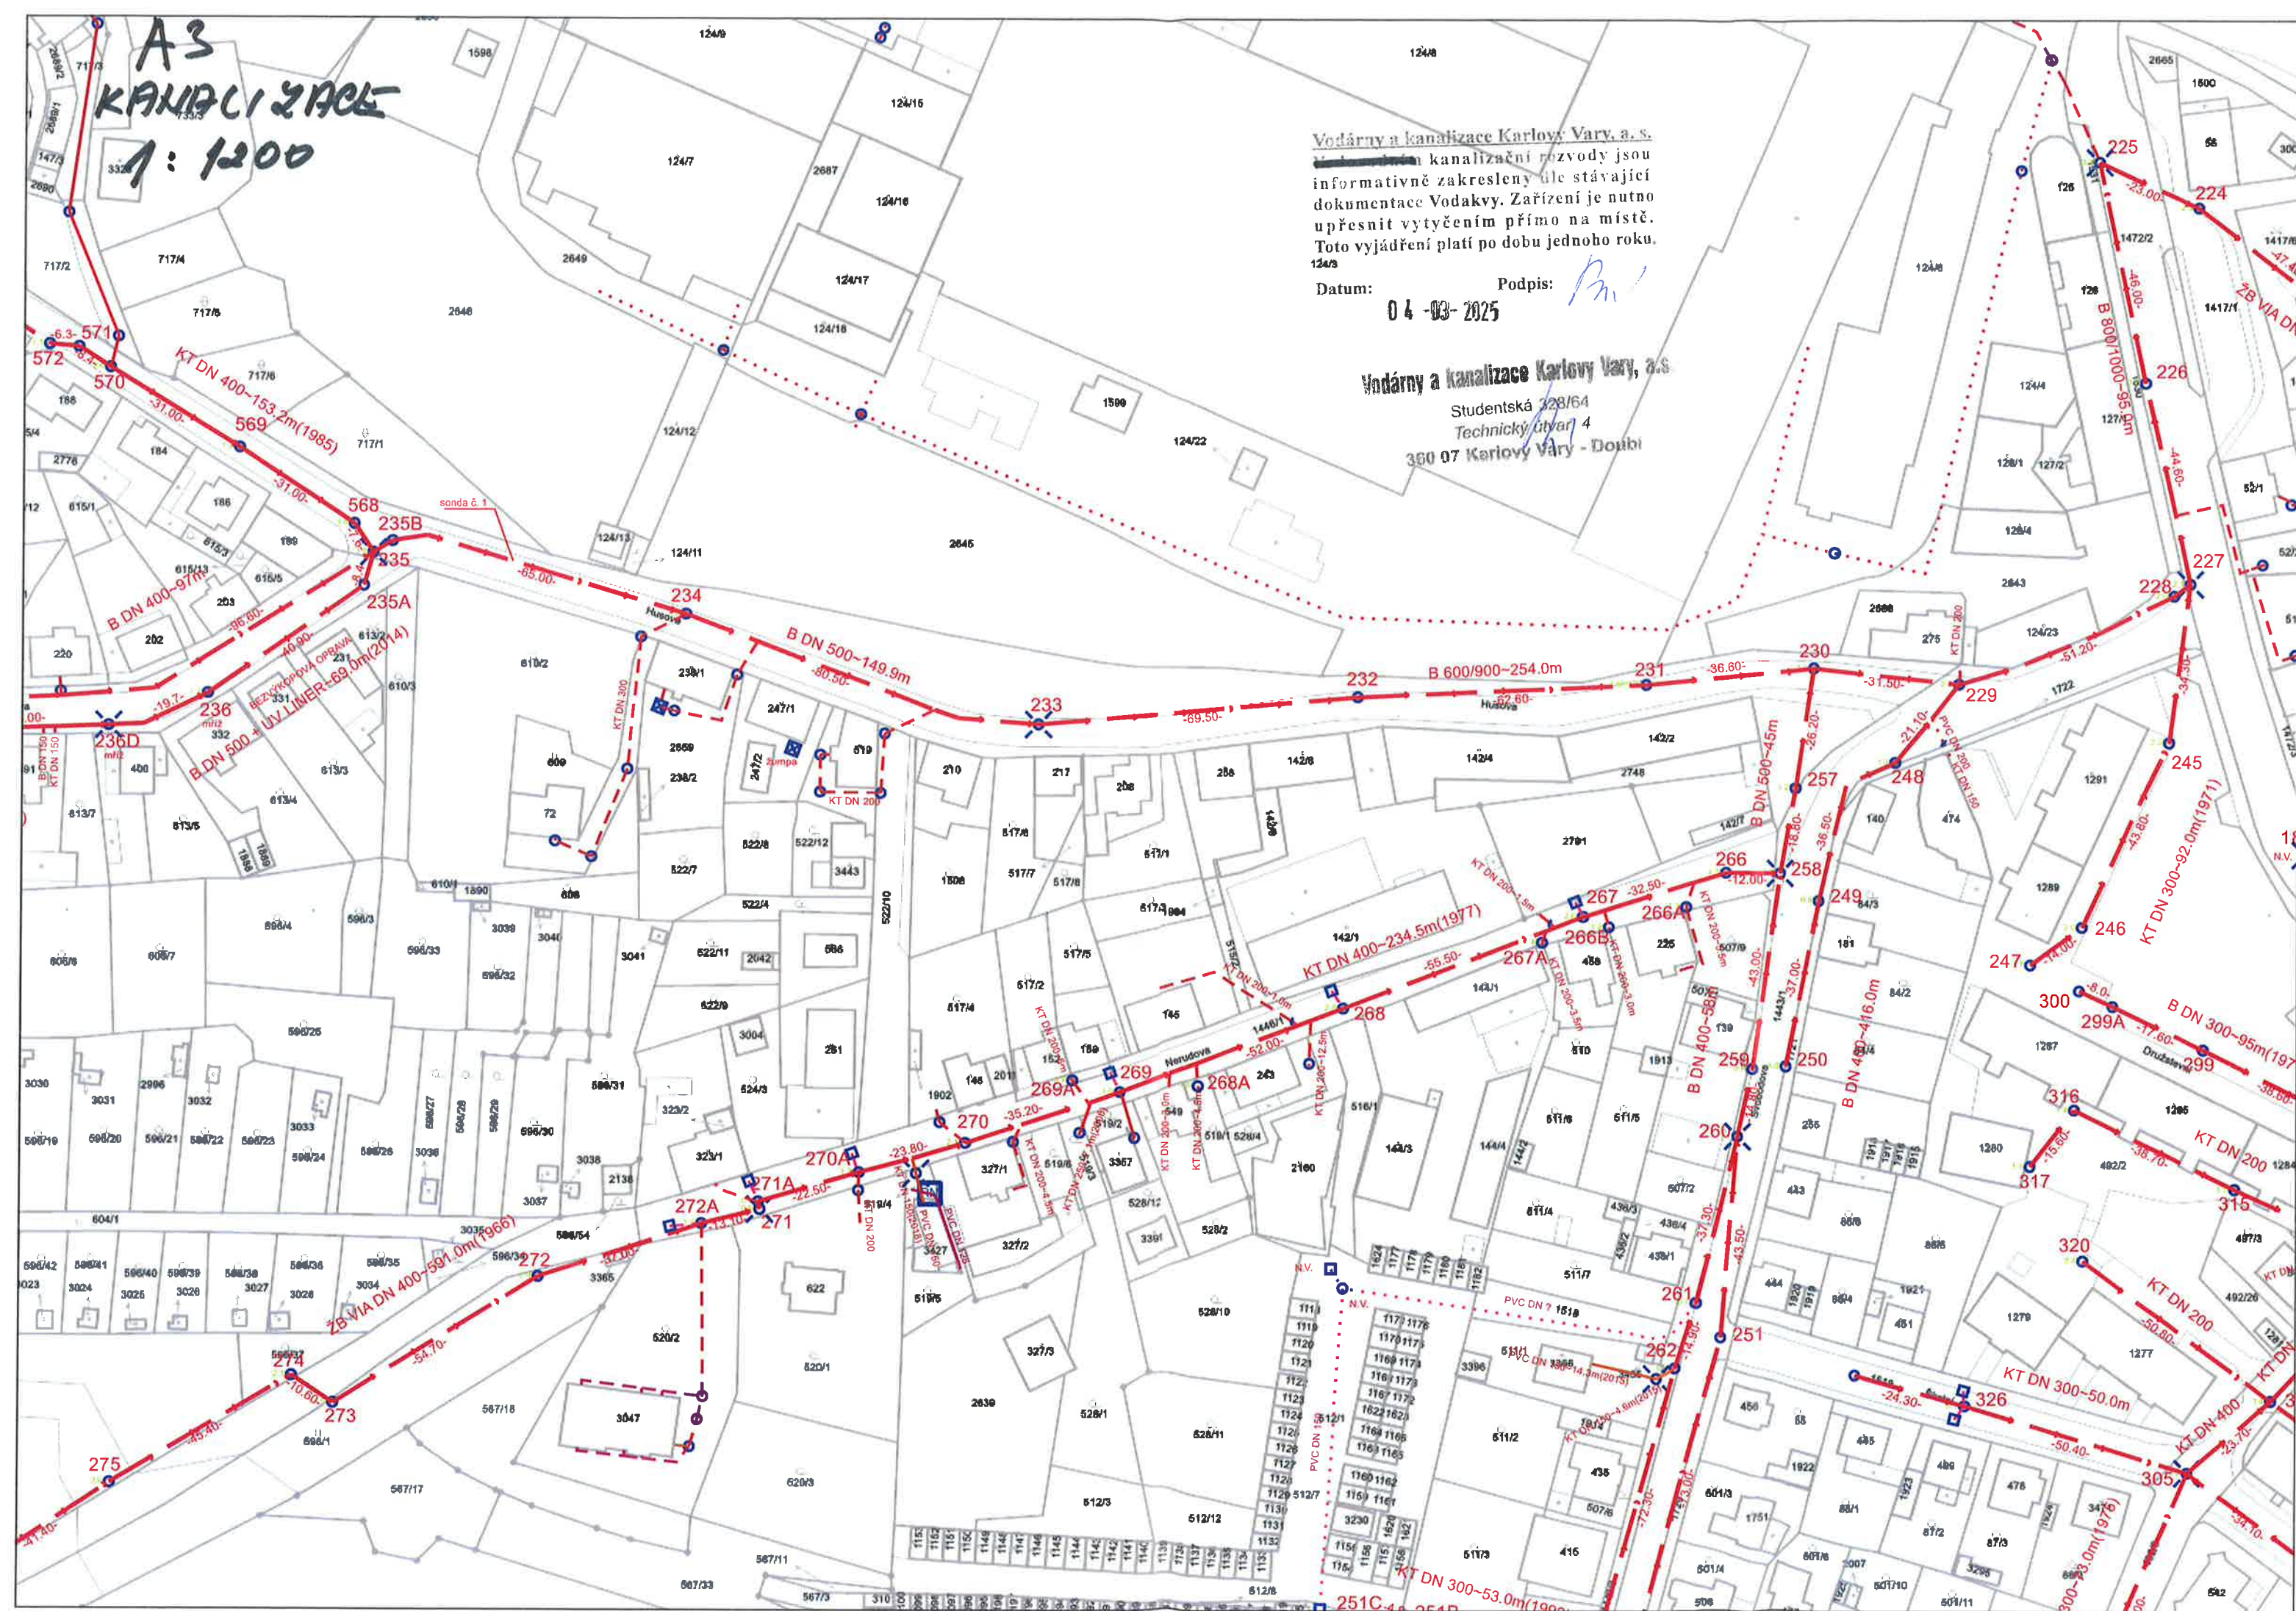

Datum: 04 -03- 2025 Podpis: [Signature]

Vodárny a kanalizace Karlovy Vary, a.s.
Studentská 328/54
Technický útvar [Signature]
360 07 Karlovy Vary - Dlouhá