



SITUACE ŠIRŠÍCH VZTAHŮ

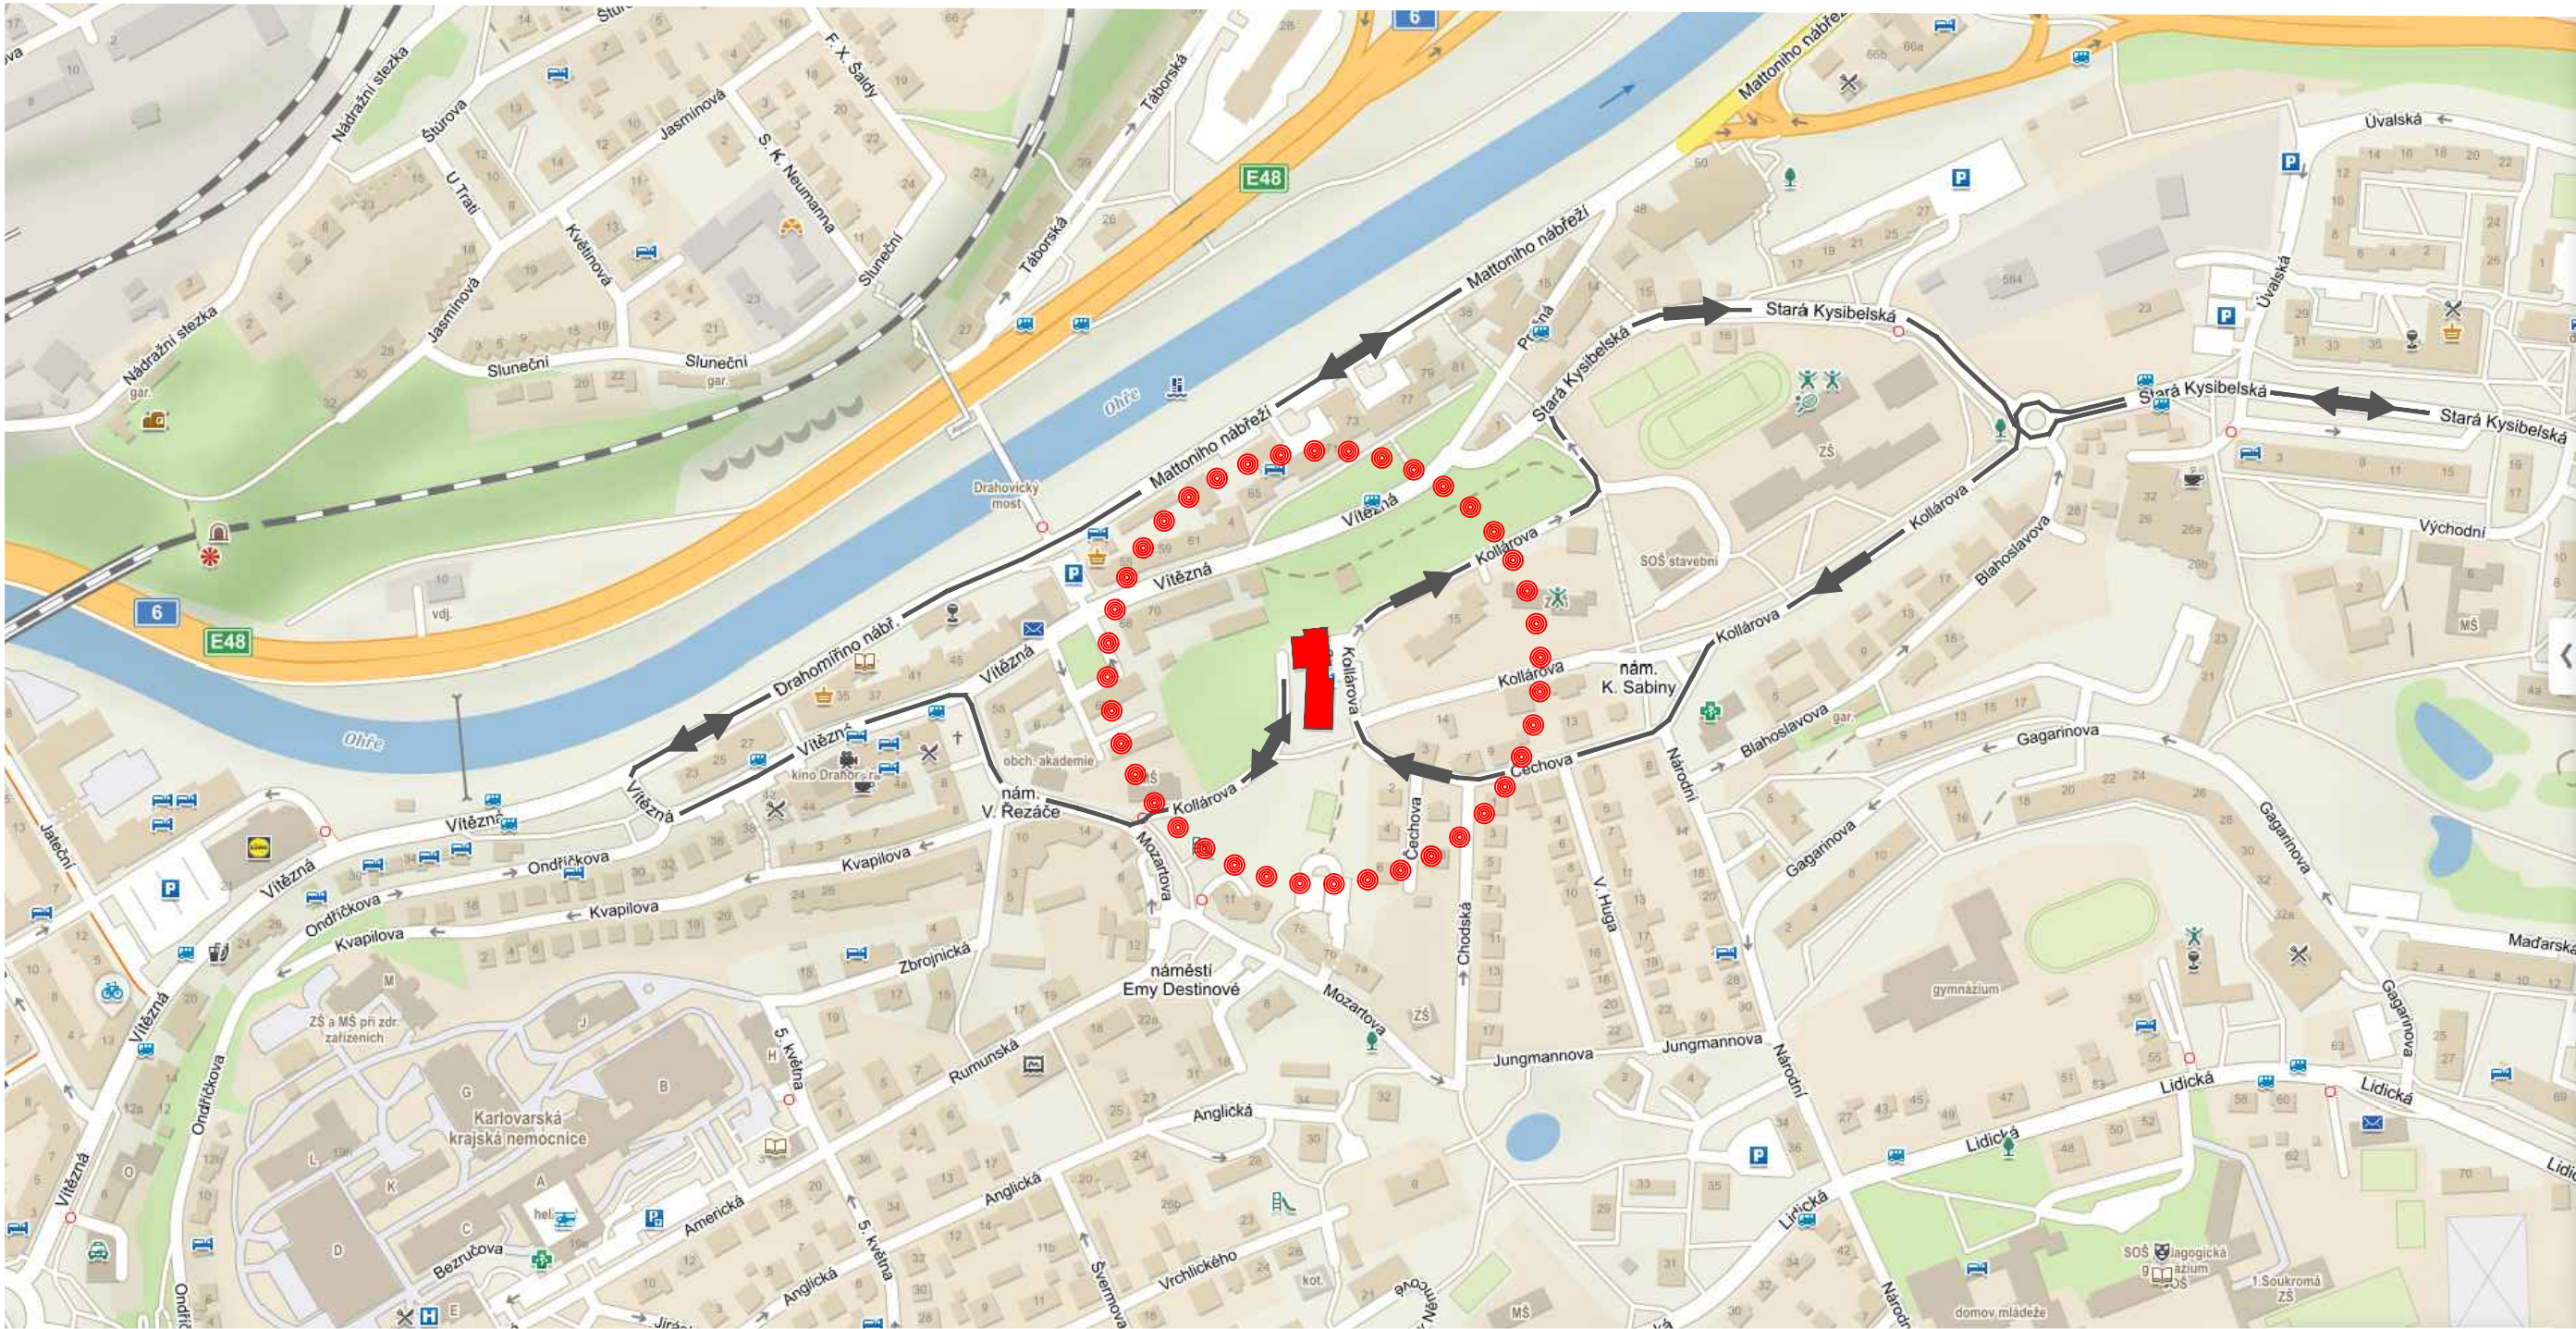


LEGENDA:

- ● ● ● ● - ZÁJMOVÉ OZEMÍ
- NAVRHOVANÝ OBJEKT
- DOPRAVNÍ TRASY

0 50 100 150 m

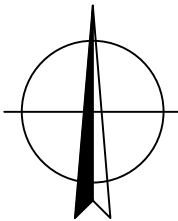

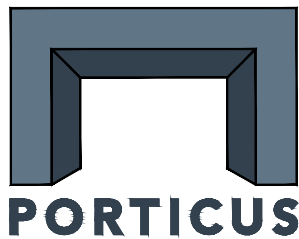PORTICUS s.r.o., Loketská 344/12, 360 06 K. Vary, tel. 353116277													
Ved.projektant	ING.OVDODY												
Hlav.inž.projektu	ING.DÖRRER												
Zodp.projektant	ING.DÖRRER												
Vypracoval	ING.DÖRRER												
Objednatel	SM Karlovy Vary, Moskevská 2035/21, 361 20 K. Vary		<table><tr><td>Datum</td><td>09/2022</td></tr><tr><td>Stupeň</td><td>DUR</td></tr><tr><td>Č. zakázky</td><td>2202 006.2</td></tr><tr><td>Měřítko</td><td>1:500</td></tr><tr><td>Č. přílohy</td><td>C.1</td></tr></table>	Datum	09/2022	Stupeň	DUR	Č. zakázky	2202 006.2	Měřítko	1:500	Č. přílohy	C.1
Datum	09/2022												
Stupeň	DUR												
Č. zakázky	2202 006.2												
Měřítko	1:500												
Č. přílohy	C.1												
Investor	SM Karlovy Vary, Moskevská 2035/21, 361 20 K. Vary												
MÚ	KARLOVY VARY	SÚ	KARLOVY VARY										
Stavba	KARLOVY VARY, KOLLÁROVA 539, OBJEKT DRAHOMÍRA												
Akce	PŘÍSTAVBY, ZMĚNA ÚČELU UŽÍVÁNÍ A STAVEBNÍ ÚPRAVY OBJEKTU NA BYTOVÝ DŮM												
Objekt													
Díleč část	C SITUAČNÍ VÝKRESY												
Obsah	SITUACE ŠIRŠÍCH VZTAHŮ												