

OBJEKT B, TYP. PODL., SCHÉMA VAR. B.1.

KAPACITA PODLAŽÍ:


2+kk 5x

1+kk 1x



UBYTOVNA DRAHOMÍRA - DISPOZIČNÍ SCHÉMA

OBJEDNATEL: STATUTÁRNÍ MĚSTO KARLOVY VARY, MOSKEVSKÁ 2035/21, 361 20 K. VARY

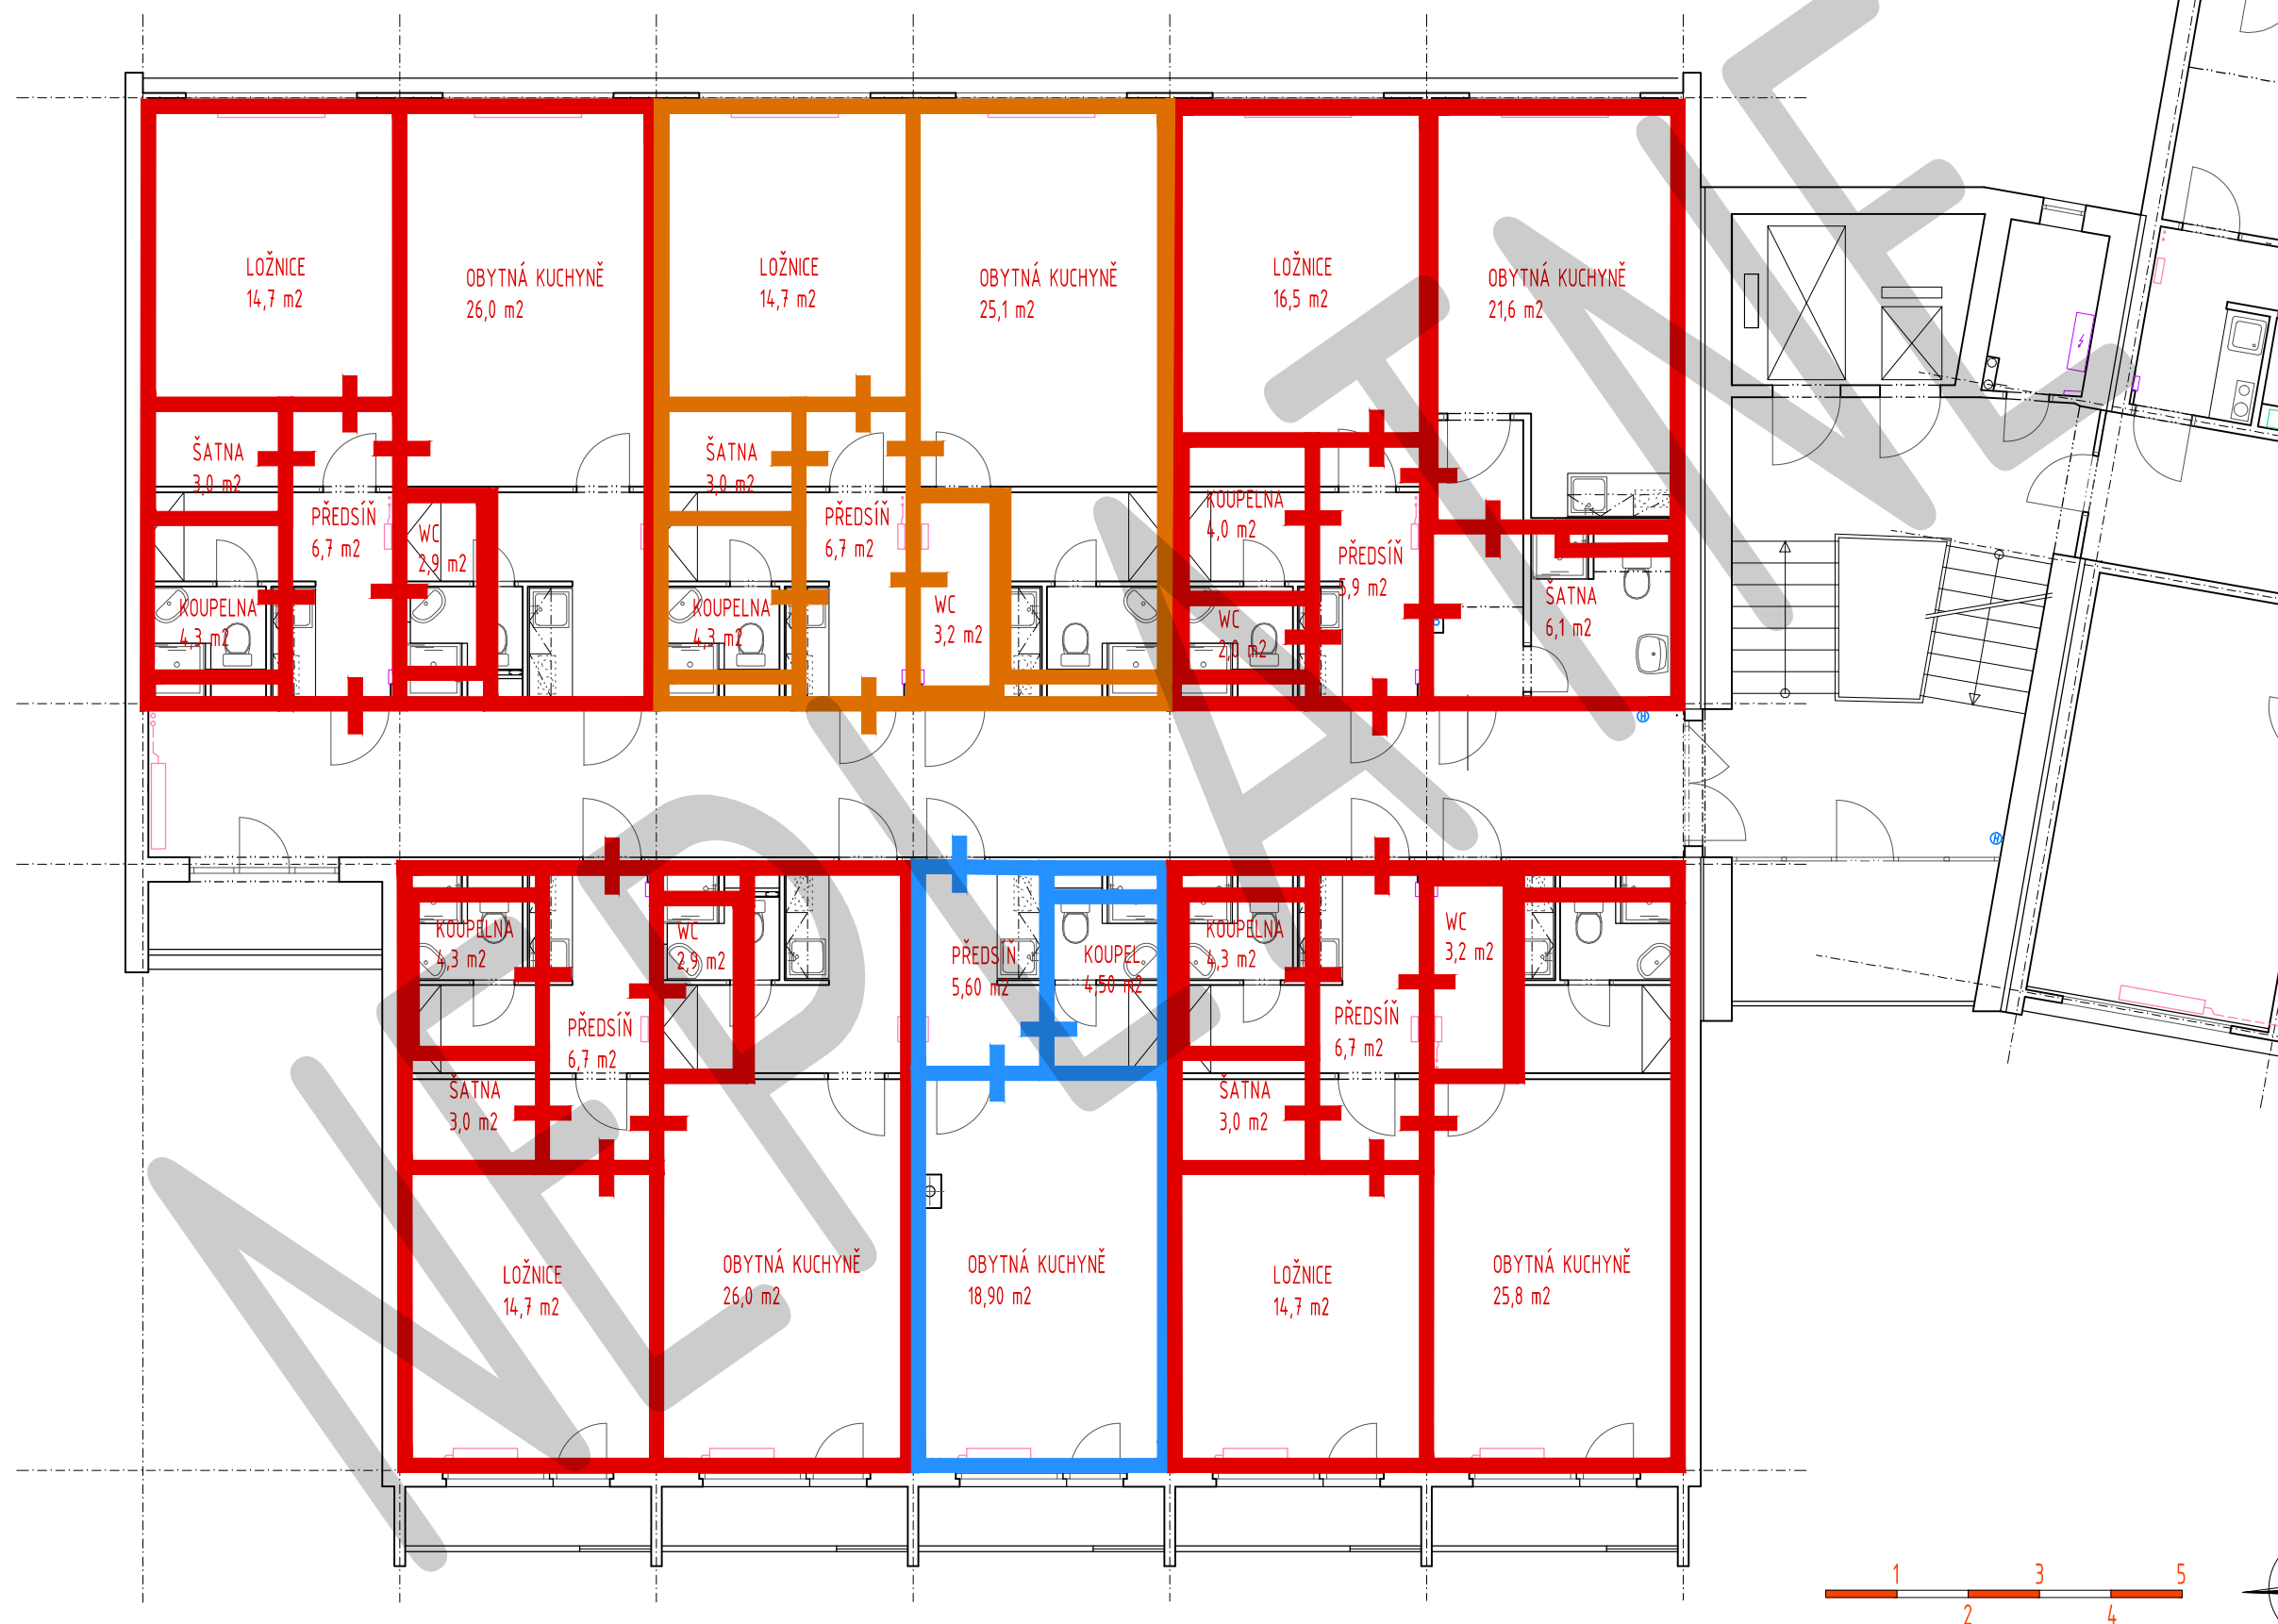

PRACOVNÍ KOPIE 22-04

akce: KARLOVY VARY, KOLLÁROVA 539 - UBYTOVNA DRAHOMÍRA,
STAVEBNÍ ÚPRAVY A KOMPLETNÍ REKONSTRUKCE OBJEKTU

číslo výkresu: PRAC.B.2

datum: -

měřítko: 1:100

autorský tým:

ING. ODVODY, ING. DÖRRER

OBJEKT B, TYP. PODL., SCHÉMA VAR. B.1.

projektant:

PORTICUS, LOKETSKÁ 344/12, 360 05 KARLOVY VARY, tel./fax:353 116 277, atelier@porticus.cz, www.porticus.cz