
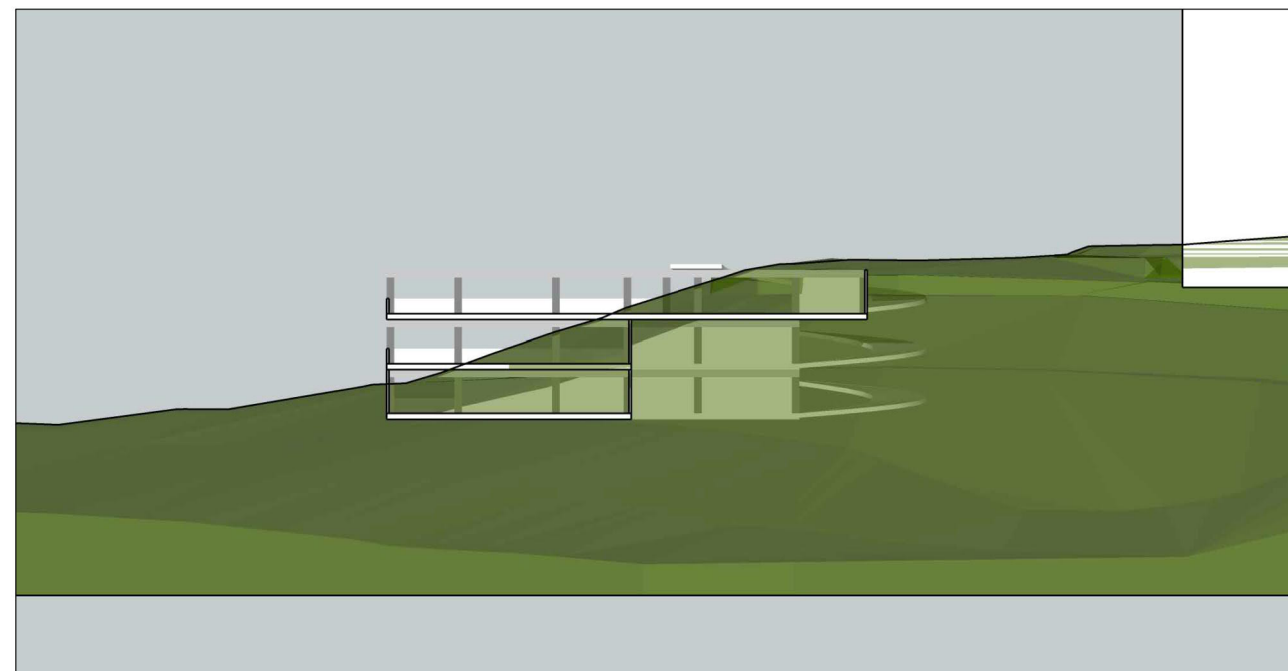


# ŘEZY - NÁVRH PARKOVACÍCH PLOCH VAR. 5a

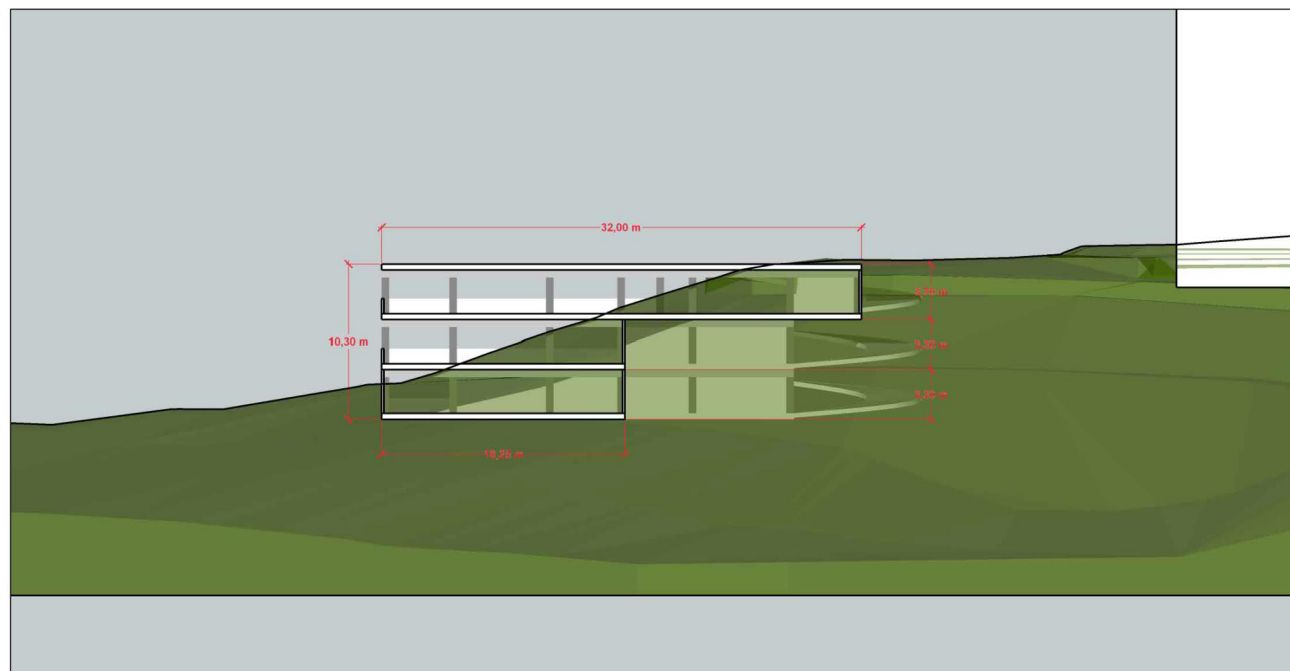

PRACOVNÍ KOPIE 22-05-23

akce: KARLOVY VARY, KOLLÁROVA 539 - UBYTOVNA DRAHOMÍRA,  
STAVEBNÍ ÚPRAVY A KOMPLETNÍ REKONSTRUKCE OBJEKTU

číslo výkresu: P.06

datum: -

měřítko: 1:400

autorský tým: ING. ODVODY, ING. DÖRRER, P. ŠVORBA

ŘEZY - PARKOVACÍCH PLOCH VAR. 5a

projektant:

PORTICUS, LOKETSKÁ 344/12, 360 05 KARLOVY VARY, tel./fax:353 116 277, atelier@porticus.cz, www.porticus.cz