
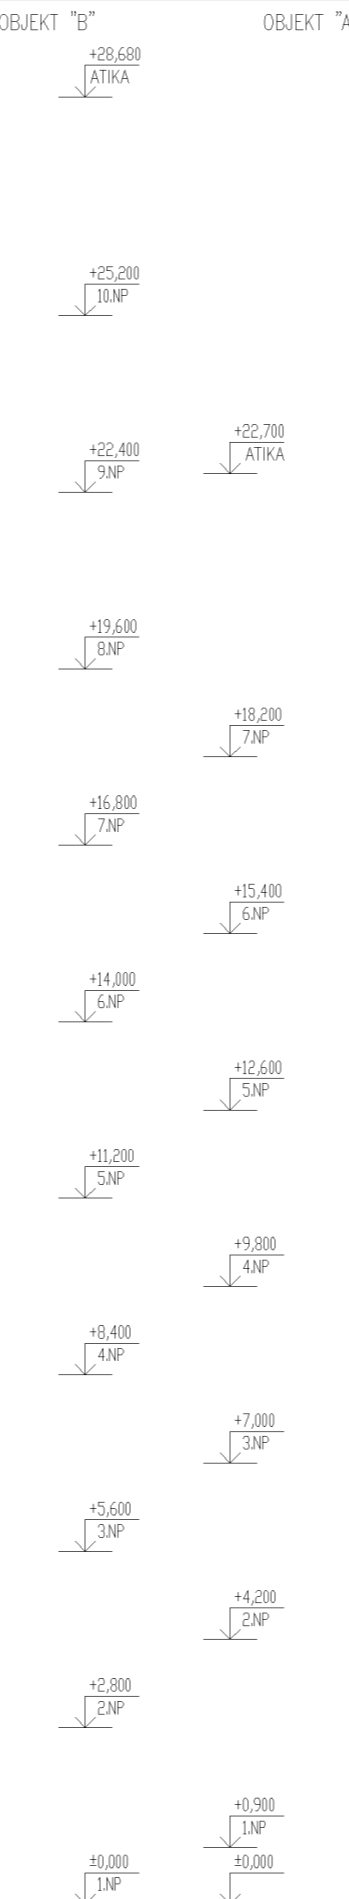


ŘEZY

PŘÍČNÝ ŘEZ B-B

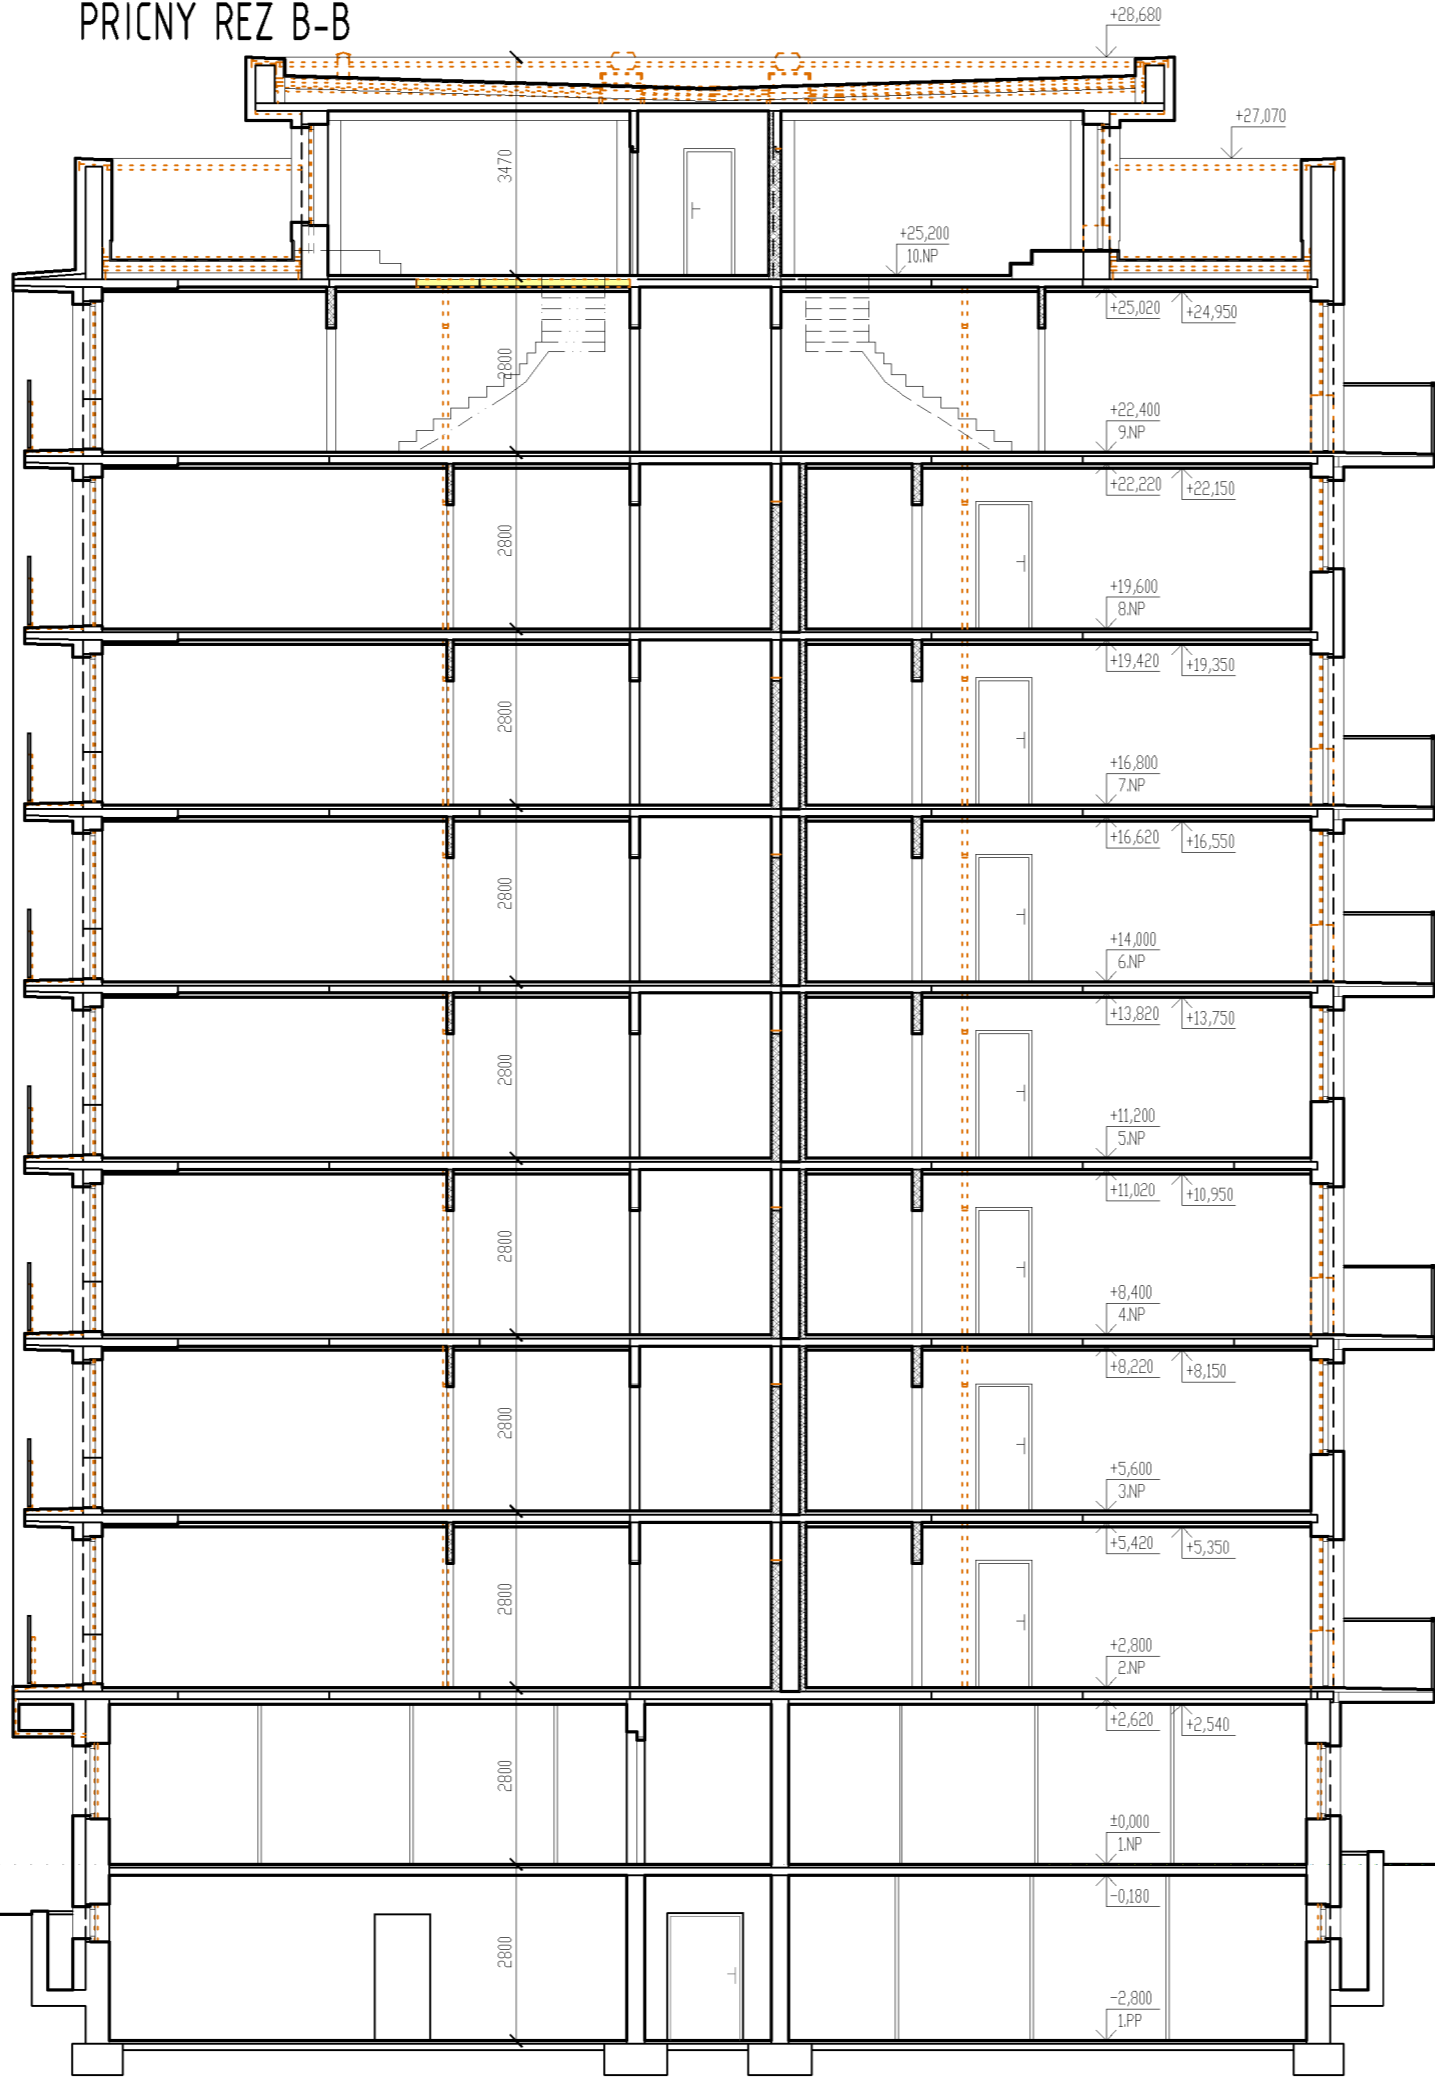

LEGENDA STAVEBNÍCH HMOT

- STÁVAJÍCÍ KONSTRUKCE
- BOURANÉ KONSTRUKCE
- BOURANÉ NOSNÉ A OBVODOVÉ KONSTRUKCE
- NOVÉ DĚLÍ KONSTRUKCE

PŘÍČNÝ ŘEZ A-A

