
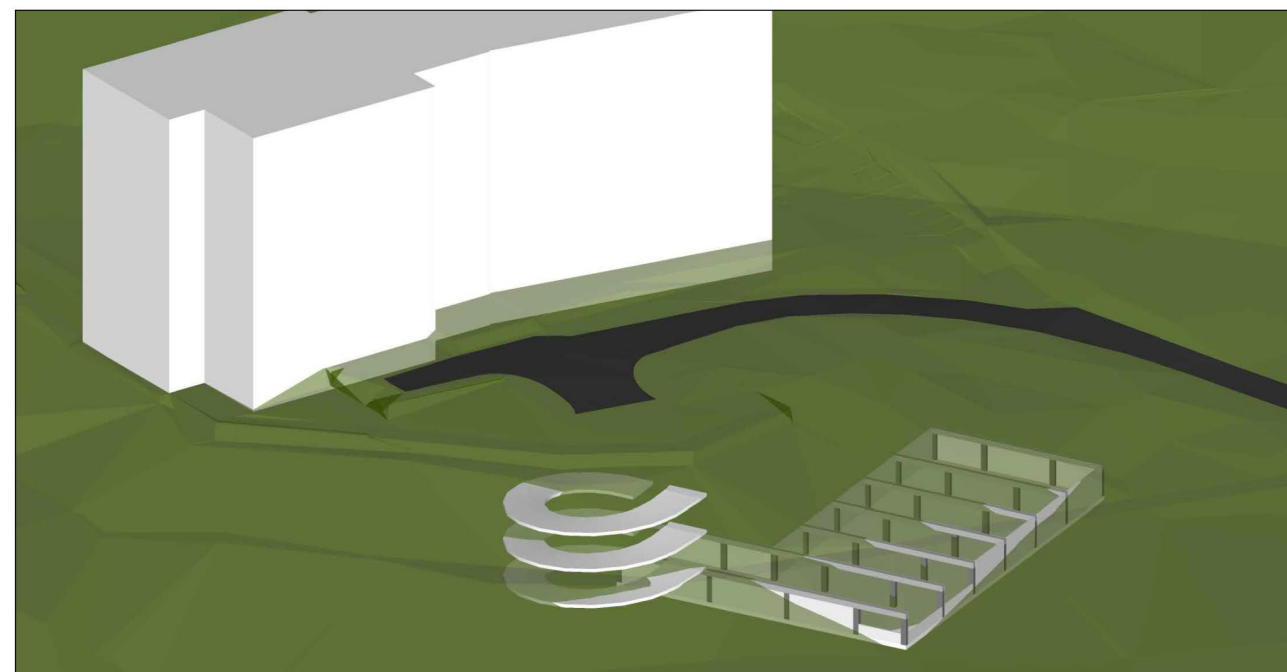
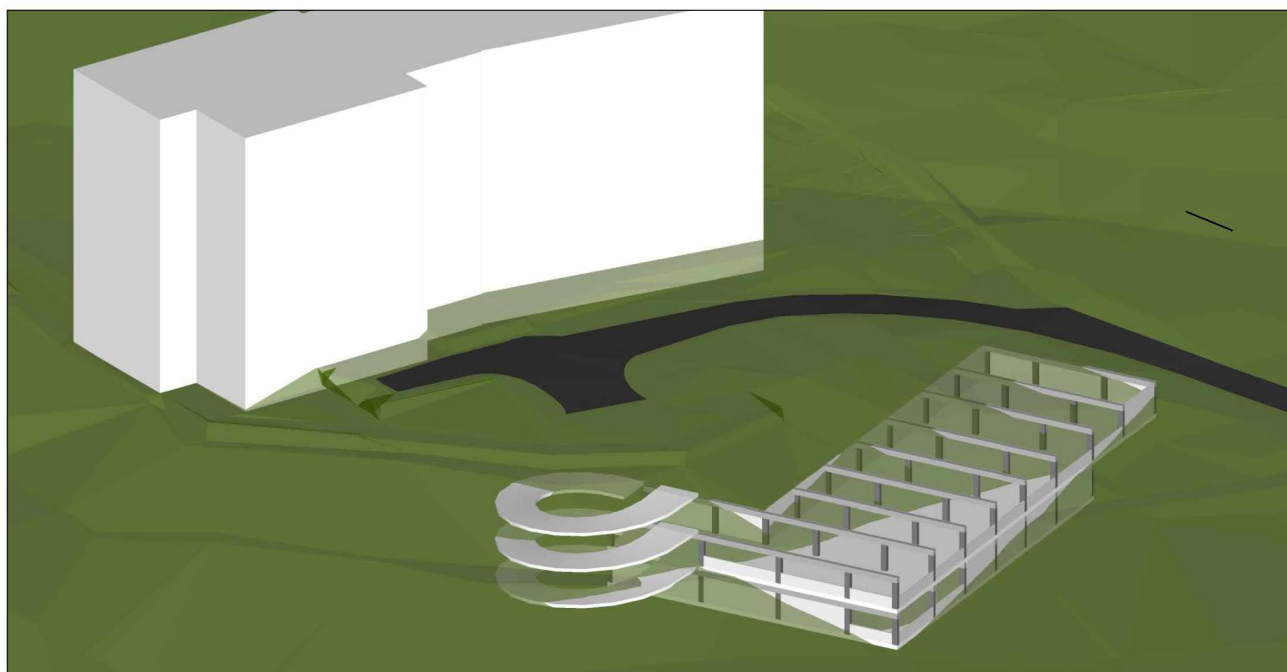
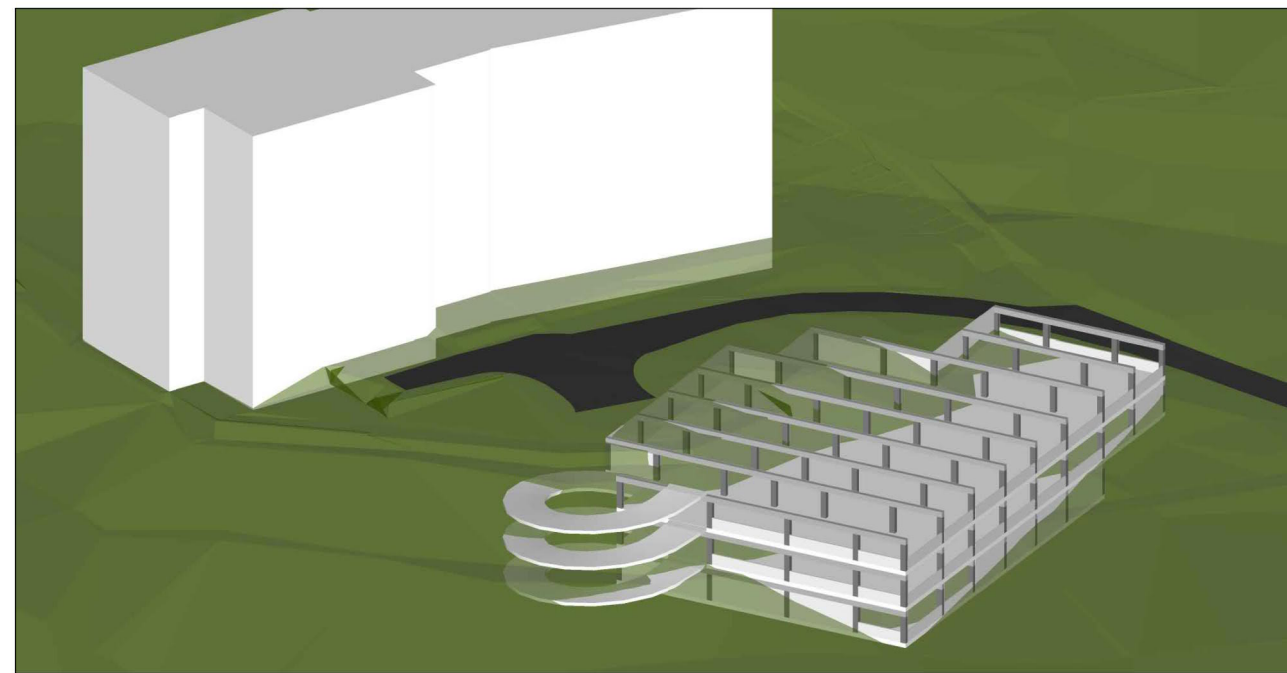


POHLEDY 3 - NÁVRH PARKOVACÍCH PLOCH VAR. 5a

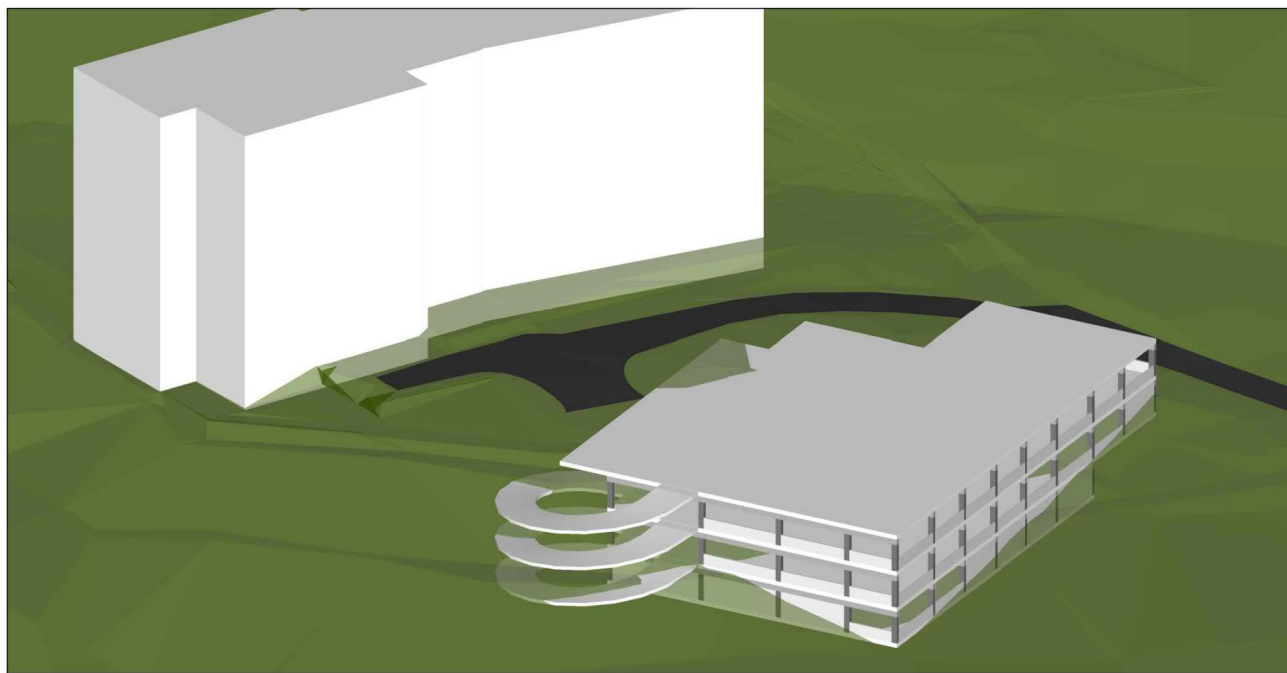

UBYTOVNA DRAHOMÍRA - DISPOZIČNÍ SCHÉMA

OBJEDNATEL: STATUTÁRNÍ MĚSTO KARLOVY VARY, MOSKEVSKÁ 2035/21, 361 20 K. VARY

PRACOVNÍ KOPIE 22-05-23

akce: KARLOVY VARY, KOLLÁROVA 539 - UBYTOVNA DRAHOMÍRA,
STAVEBNÍ ÚPRAVY A KOMPLETNÍ REKONSTRUKCE OBJEKTU

číslo výkresu: P.03

datum: -

měřítko: 1:400

autorský tým: ING. ODVODY, ING. DÖRRER, P. ŠVORBA

POHLEDY 3 - PARKOVACÍCH PLOCH VAR. 5a

projektant:

PORTICUS, LOKETSKÁ 344/12, 360 05 KARLOVY VARY, tel./fax:353 116 277, atelier@porticus.cz, www.porticus.cz