
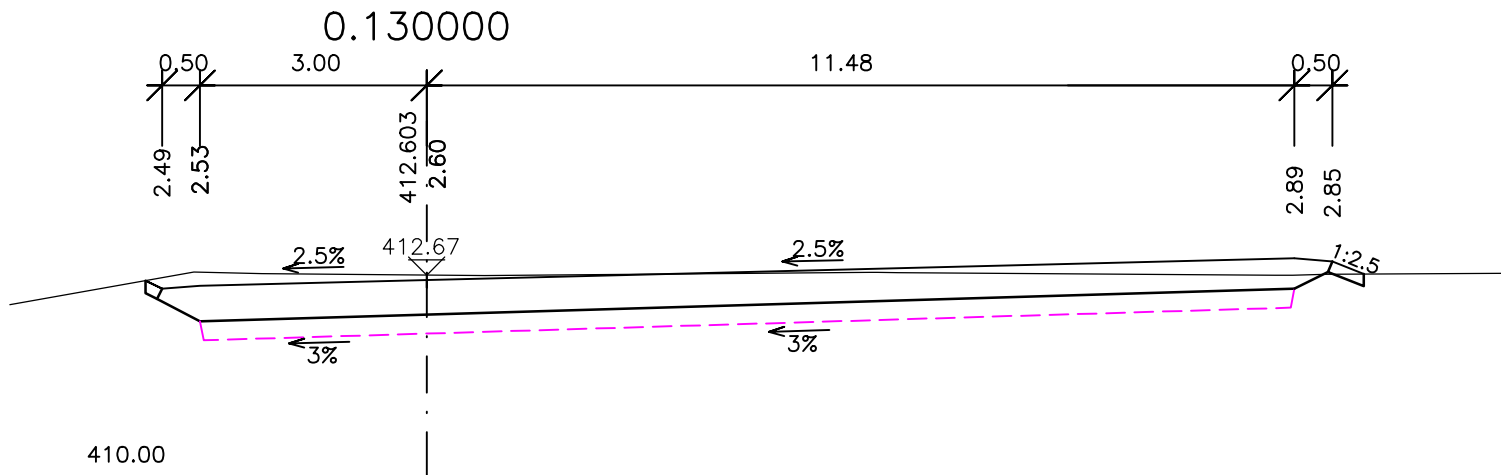
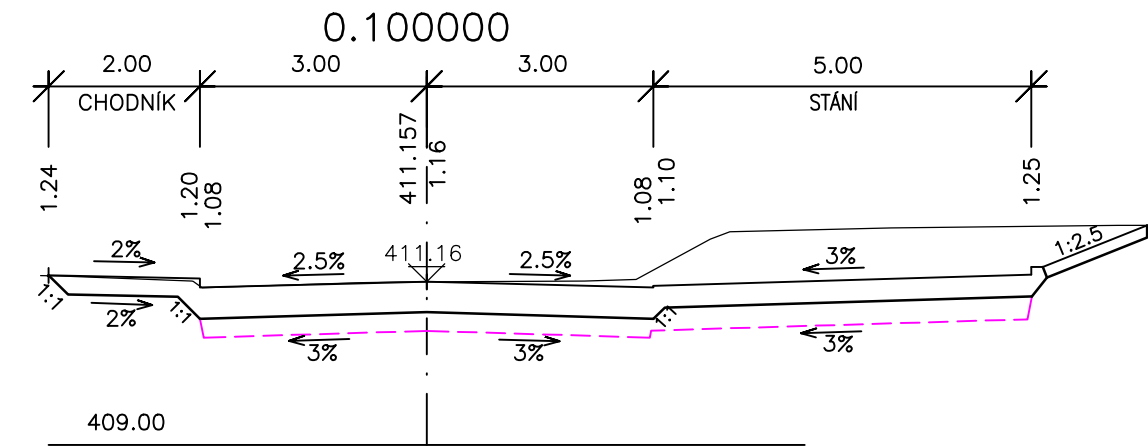
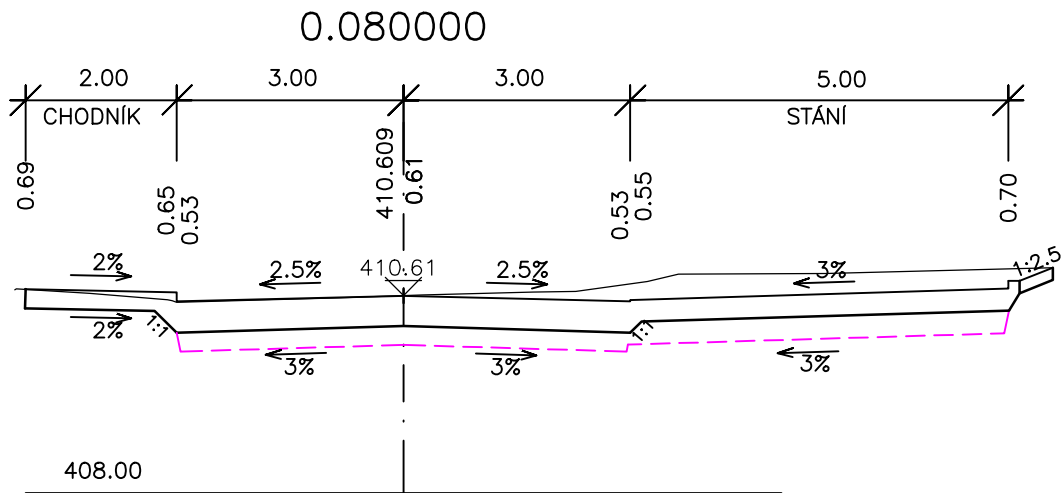
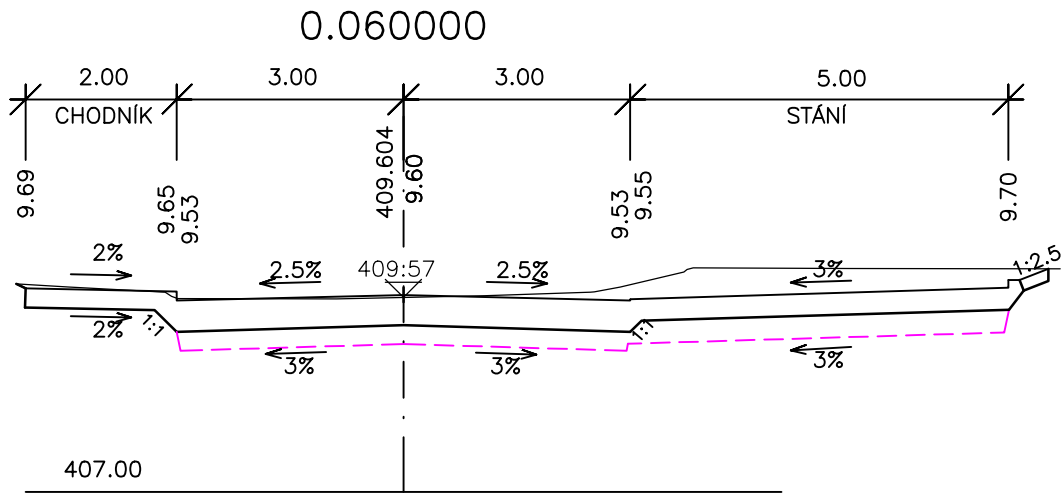
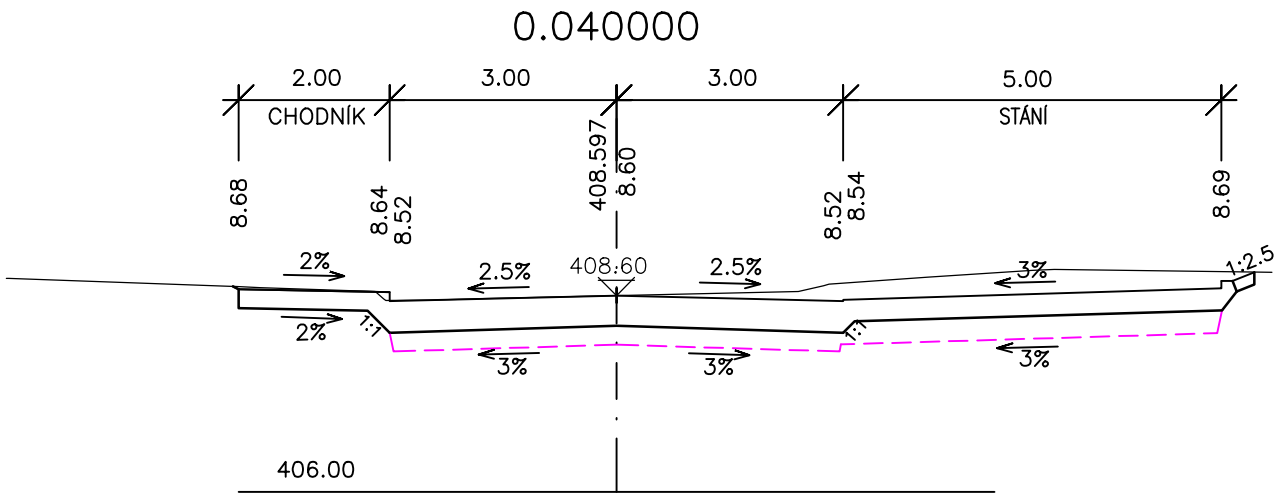


CHARAKTERISTICKÉ PŘÍČNÉ ŘEZY
M 1:100

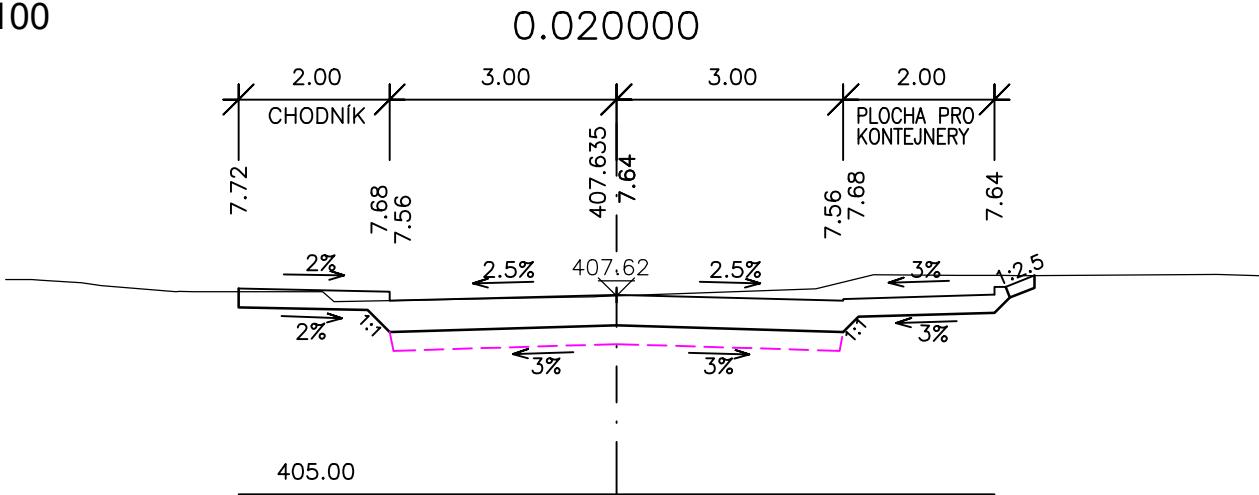

ČÁST D1
SO 102

POZNÁMKA:
V ROZSAHU OP PLYNU BUDE AKTIVNÍ ZÓNA VYNECHÁNA (POŽADAVEK GASNET).
V PŘÍPADĚ NEDODRŽENÍ POŽADOVANÉ Edef NA PLÁNI, BUDE NUTNÉ PROVÉST
V RÁMCI REALIZACE STAVBY PŘÍSLUŠNÁ OPATŘENÍ PRO ZAJIŠTĚNÍ POŽADOVANÉHO
MODULU PŘETVÁRNOSTI Edef,2.

Souřadnicový systém S-JTSK, Výškový systém Bpv

OBJEDNATEL:

**Karlovy VARY**

STATUTÁRNÍ MĚSTO K. VARY
MOSKEVSKÁ 2035/21
361 20 KARLOVY VARY

Zhotovitel PD: PRAGOPROJEKT, a.s., K Ryšánci 1668/16, 147 54 Praha 4, IČ: 45272387, www.pragoprojekt.cz, Dat.schránka: 4kifr54
Zpracovatelský útvar: Ateliér Karlovy Vary – Vítězná 1212/26, 360 01 Karlovy Vary, Tel.: 353 303 211, E-mail: mailbox@kv.pragoprojekt.cz


Navrhl/vypracoval:
Ing. Milan ŠTEFKA
podpis:

Zodpovědný projektant:
Ing. Milan ŠTEFKA
podpis:

Ředitel ateliéru
Karlovy Vary:
Ing. Pavel ŠLAPA

Technická kontrola:
Ing. Jan FRONĚK
podpis:

Hlavní inženýr projektu:
Ing. Pavel ŠLAPA
podpis:



| | | | |
|---------------|---|----------------|--------------|
| Kraj: | KARLOVARSKÝ | Číslo zakázky: | 24-421-2-000 |
| Obec: | KARLOVY VARY | Číslo akce: | 20-149 |
| Objednatel: | STATUTÁRNÍ MĚSTO K. VARY, MOSKEVSKÁ 2035/21, K. VARY 361 20 | Datum: | 02/2025 |
| Název stavby: | KARLOVY VARY, ULICE U TRATI - REKONSTRUKCE Objekt: ÚPRAVA UL. U TRATI – JIH Příloha: PŘÍČNÉ ŘEZY SO 102 | Formát: | 2xA4 |
| | | Měřítko: | 1:100 |
| | | Stupeň: | PDPS |
| | | Číslo přílohy: | 5. |
| | | Souprava: | |