
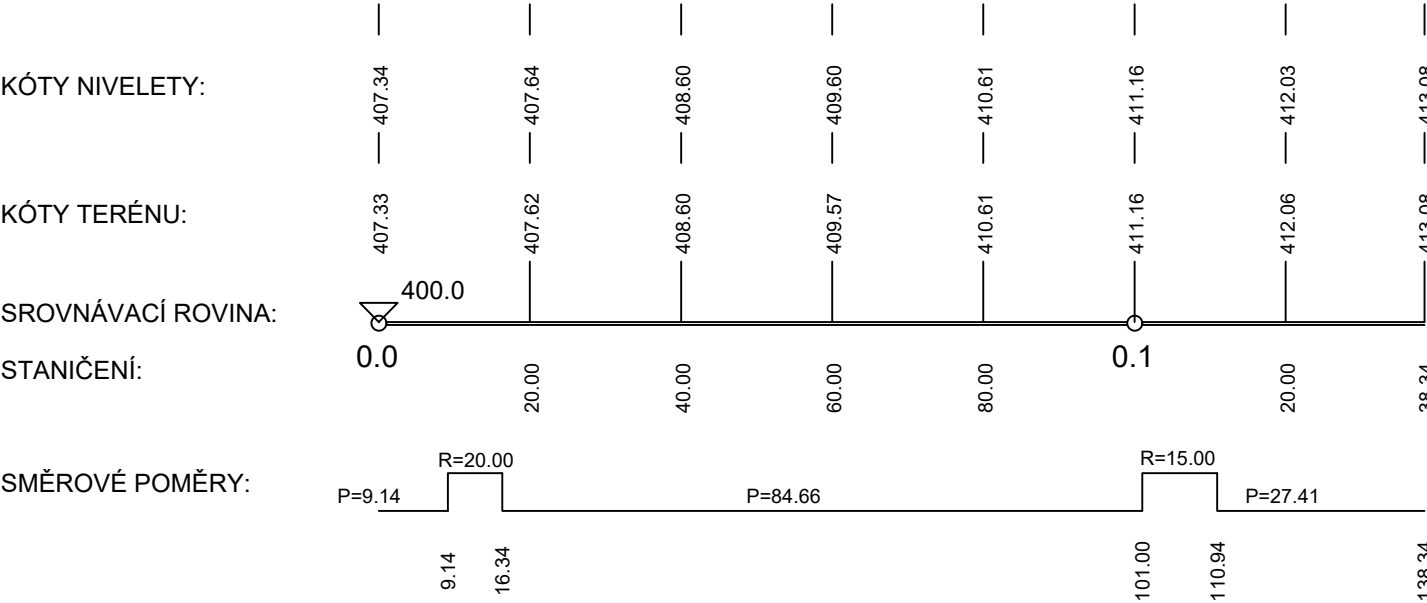


PODÉLNÝ PROFIL SO 102

M 1:1000/100

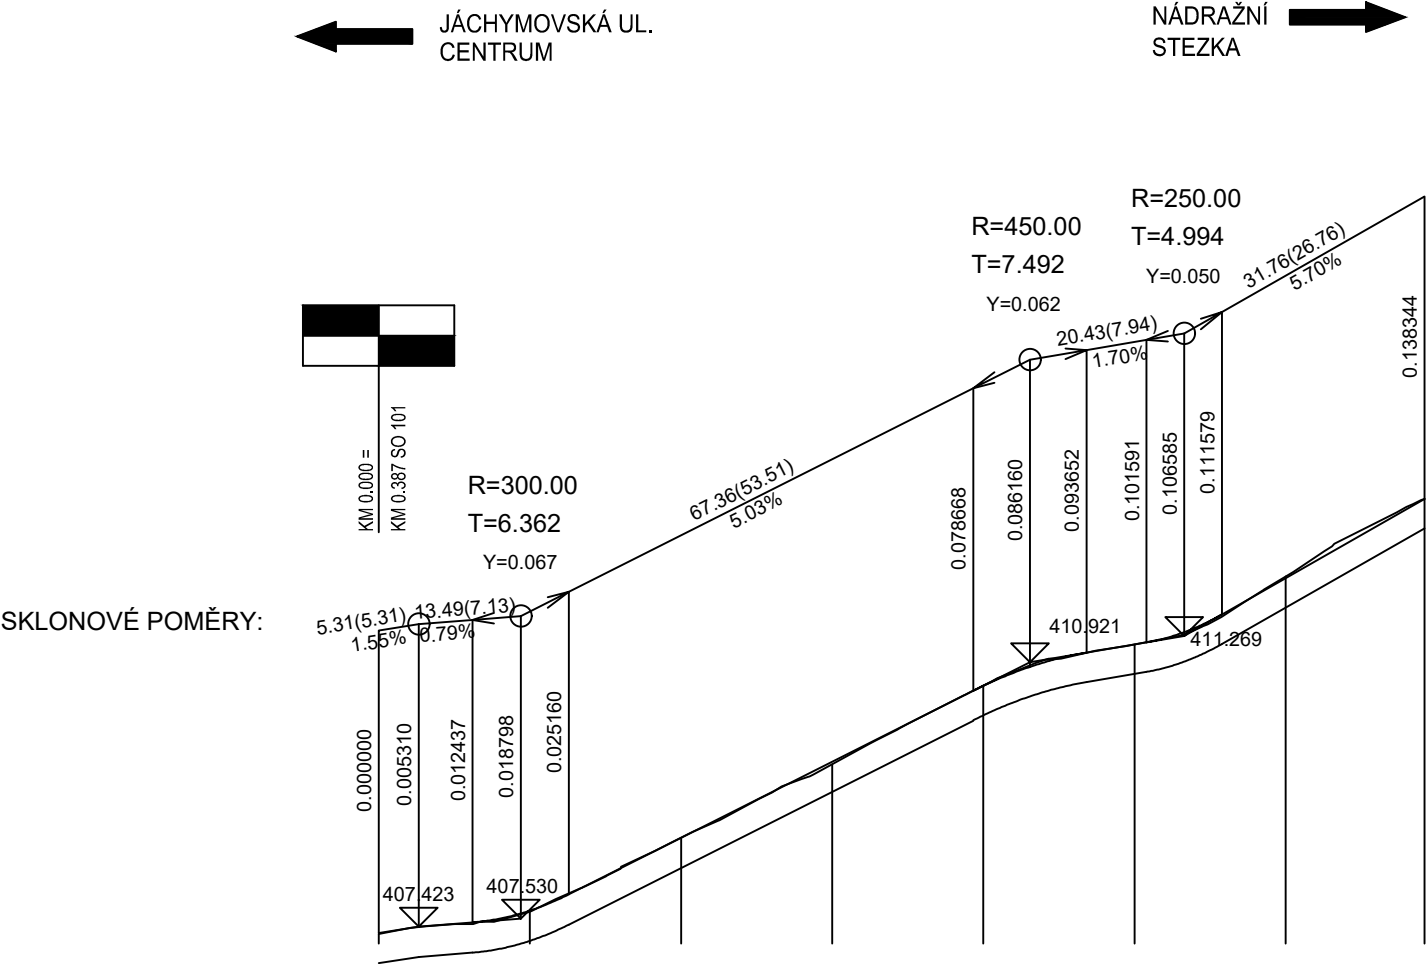

ČÁST D1

SO 102

Souřadnicový systém S-JTSK, Výškový systém Bpv

OBJEDNATEL:

**Karlovy VARY°**

STATUTÁRNÍ MĚSTO K. VARY

MOSKEVSKÁ 2035/21

361 20 KARLOVY VARY

Zhotovitel PD: PRAGOPROJEKT, a.s., K Ryšánci 1668/16, 147 54 Praha 4, IČ: 45272387, www.pragoprojekt.cz, Dat.schránka: 4kifr54  
Zpracovatelský útvar: Ateliér Karlovy Vary – Vítězná 2012/26, 360 01 Karlovy Vary, Tel.: 353 303 211, E-mail: mailbox@kv.pragoprojekt.cz

Navrhl/vypracoval: Ing. Milan ŠTEFKA podpis:	Zodpovědný projektant: Ing. Milan ŠTEFKA podpis:	Ředitel ateliéru Karlovy Vary: Ing. Pavel ŠLAPA	
Technická kontrola: Ing. Jan FRONĚK podpis:	Hlavní inženýr projektu: Ing. Pavel ŠLAPA podpis:		

Kraj:	KARLOVARSKÝ	Číslo zakázky:	24-421-2-000
Obec:	KARLOVY VARY	Číslo akce:	20-149
Objednatel:	STATUTÁRNÍ MĚSTO K. VARY, MOSKEVSKÁ 2035/21, K. VARY 361 20	Datum:	02/2025
Název stavby:	KARLOVY VARY, ULICE U TRATI - REKONSTRUKCE	Formát:	4xA4
Objekt:	ÚPRAVA UL. U TRATI – JIH	Měřítko:	1:1000/100
Příloha:	PODÉLNÝ PROFIL SO 102	Stupeň:	PDPS
		Číslo přílohy:	3.
		Souprava:	