


SROVNÁVACÍ ROVINA: $\pm 0,000 = 470,0$ m.n.m.

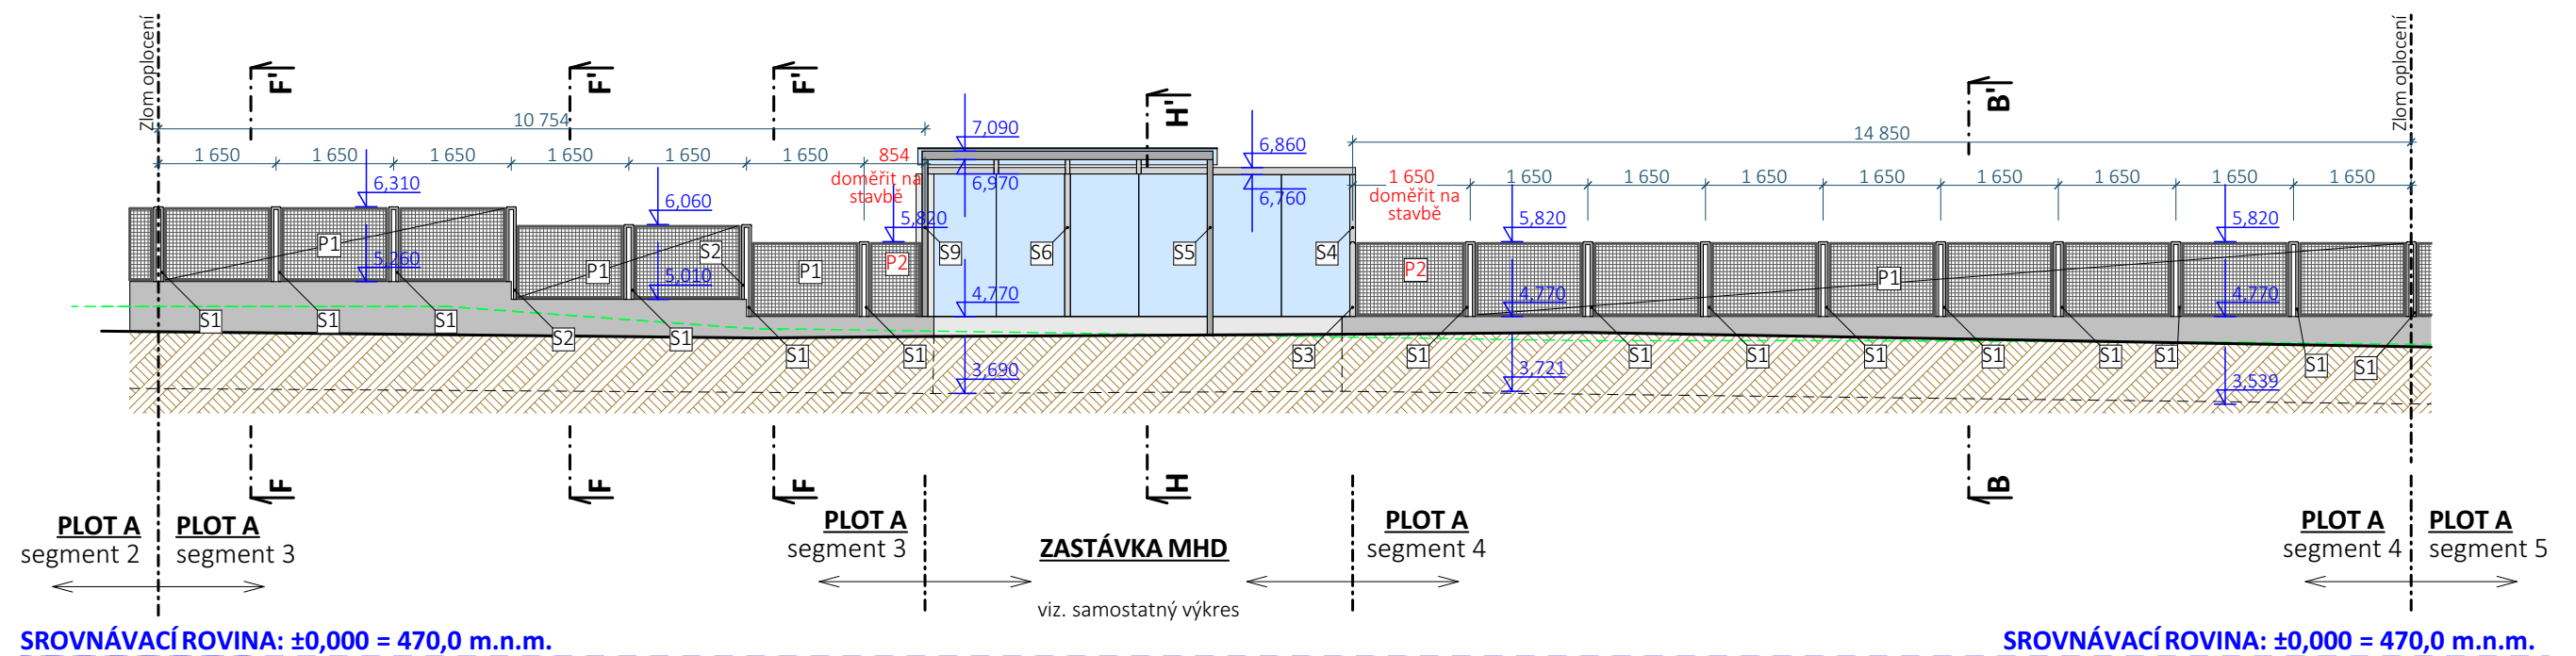

SROVNÁVACÍ ROVINA: $\pm 0,000 = 470,0$ m.n.m.

SROVNÁVACÍ ROVINA: $\pm 0,000 = 470,0$ m.n.m.

POZNÁMKY:

- Řešení sportovních ploch, terénní úpravy a odvodnění je řešeno v samostatné části této PD.

- Výpis prvků je samostatnou přílohou této PD. Přesná barevnost bude řešena v rámci AD.

- Výškové kóty jsou vztaženy ke srovnávací rovině $\pm 0,000 = 470,000$ m.n.m.

- Před zahájením výroby prvků bude dodavatelem provedeno podrobné zaměření na stavbě a předloženo a odsouhlaseno výrobní dokumentace prvků!

- V případě nejasností je nutné povolat projektanta!

DILATACE PODEZDÍVKY:

Svislé dilatační spáry po 6,0 m.
Také v rohových/lomových místech, u bran/branek, při změně výšky/průřezu a při napojení na jiné konstrukce.
Šířka spáry 12 mm (10-15 mm); výplň stlačitelná vložka, líc MS/PU tmel.
Výztuž nepokračuje přes spáru. Pro lícování hladké trny v pouzdrech $\varnothing 12/400$, 2-3 ks/spára.
Sloupky nekotvit přes spáru; osazovat ve středu pole.

BETON A VÝZTUŽ:

Beton C25/30 XA1 XC2 XF1- CI 0,4- Dmax 16
Ocel: B 500
Krytí výztuže $c_{nom} \geq 35$ mm (zajistit distančníky).

FIALA JUNG ATELIER	vypracoval: Michal Jung & Ing. arch. Tomáš Fiala S. K. Neumann 1007/14; 363 01 Ostrov mob.: 775 922 245 e-mail: jung.m@centrum.cz	investor: Statutární město Karlovy Vary Moskevská 2035/21, 36001 Karlovy Vary	obsah: Plot A a B - segment 1, 3 a 4	
	název zakázky: ŠKOLNÍ SPORTOVIŠTĚ- ZÁKLADNÍ ŠKOLA 1.MÁJE D.2 Oplocení 1.Máje 58/1 360 06 Karlovy Vary	obec: Karlovy Vary	datum: 10/2025	měřítko: 1:100 (A3)
		kraj: Karlovarský	č. paré:	číslo přílohy:
		stupeň: DPS	D.2.b.2	
		č. zakázky: 19_010_30		