ŘEZ B-B'

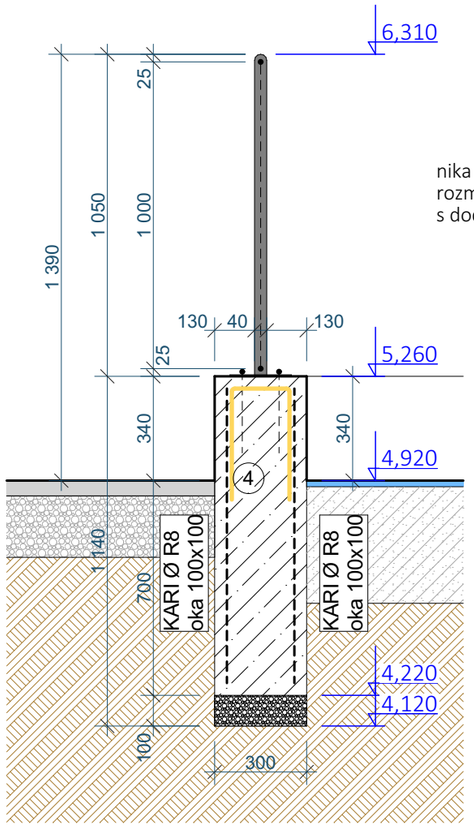

ŘEZ C-C'

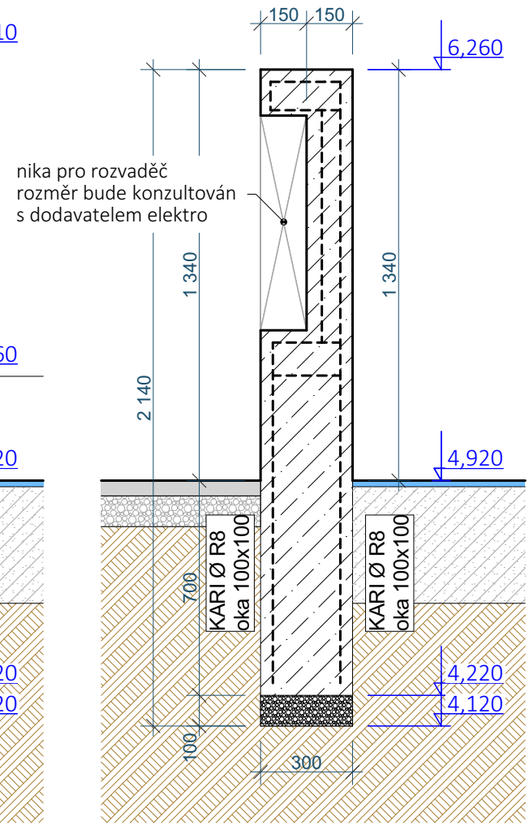

ŘEZ D-D'

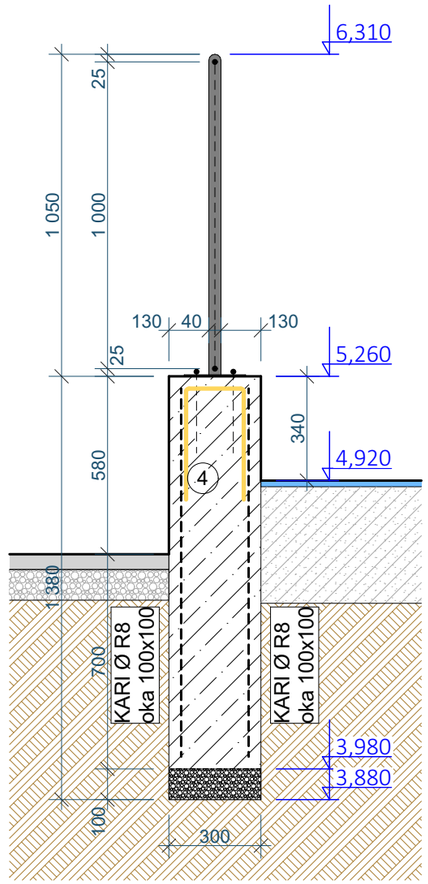

ŘEZ F-F'

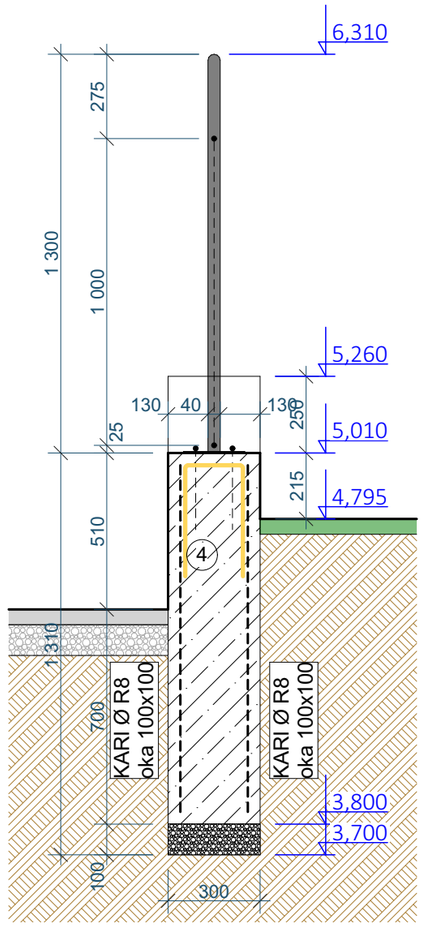

ŘEZ G-G'

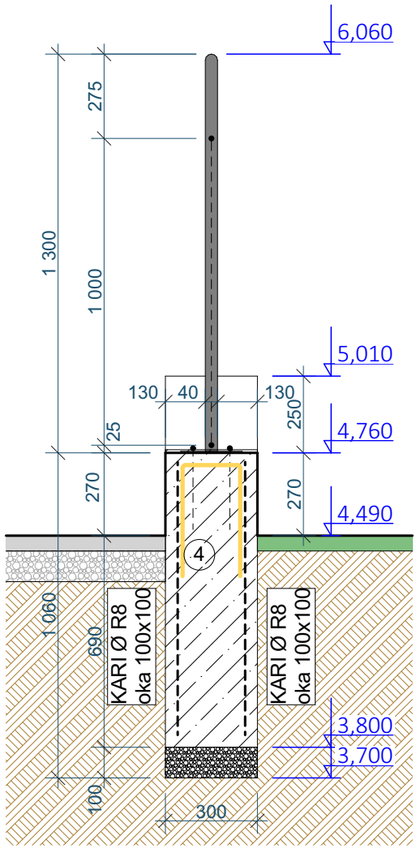

DILATACE PODEZDÍVKY:

Svislé dilatační spáry po 6,0 m.
Také v rohových/lomových místech, u bran/branek, při změně výšky/průřezu a při napojení na jiné konstrukce.
Šířka spáry 12 mm (10–15 mm); výplň stlačitelná vložka, líc MS/PU tmel.
Výztuž nepokračuje přes spáru. Pro lícování hladké trny v pouzdrech Ø12/400, 2–3 ks/spára.
Sloupky nekotvit přes spáru; osazovat ve středu pole.

BETON A VÝZTUŽ:

Beton C25/30.
Ošetřování betonu min. 7 dní.
Výztuž: KARI sítě R8 / 100×100 mm oboustranně.
Krytí výztuže c_nom ≥ 40 mm (zajistit distančníky).

POZNÁMKY:

- Řešení sportovních ploch, terénní úpravy a odvodnění je řešeno v samostatné části této PD.

- Výškové kóty jsou vztaženy ke srovnávací rovině ±0,000 = 470,000 m.n.m.

- Detail kotvení sloupků do soklu bude předložen dodavatelem v rámci výrobní dokumentace oplocení.

- Před zahájením výroby prvků bude dodavatelem provedeno podrobné zaměření na stavbě a předložena a odsouhlasena výrobní dokumentace prvků!

- V případě nejasností je nutné povolat projektanta!

FIALA JUNG ATELIER

vypracoval:
Michal Jung & Ing. arch. Tomáš Fiala
S. K. Neumanna 1007/14; 363 01 Ostrov
mob.: **775 922 245**
e-mail: **jung.m@centrum.cz**

investor:
Statutární město Karlovy Vary
Moskevská 2035/21, 36001
Karlovy Vary

název zakázky:
ŠKOLNÍ SPORTOVIŠTĚ- ZÁKLADNÍ ŠKOLA 1.MÁJE
D.2 Oplocení
1.Máje 58/1 360 06 Karlovy Vary

obec: Karlovy Vary
kraj: Karlovarský
stupeň: DPS
č. zakázky: 19_010_30

obsah:
Plot A - dílčí řezy B; C; D; F a G

datum: 10/2025
měřítko: 1:20 (A3)
č. paré:
číslo přílohy:
D.2.b.6