




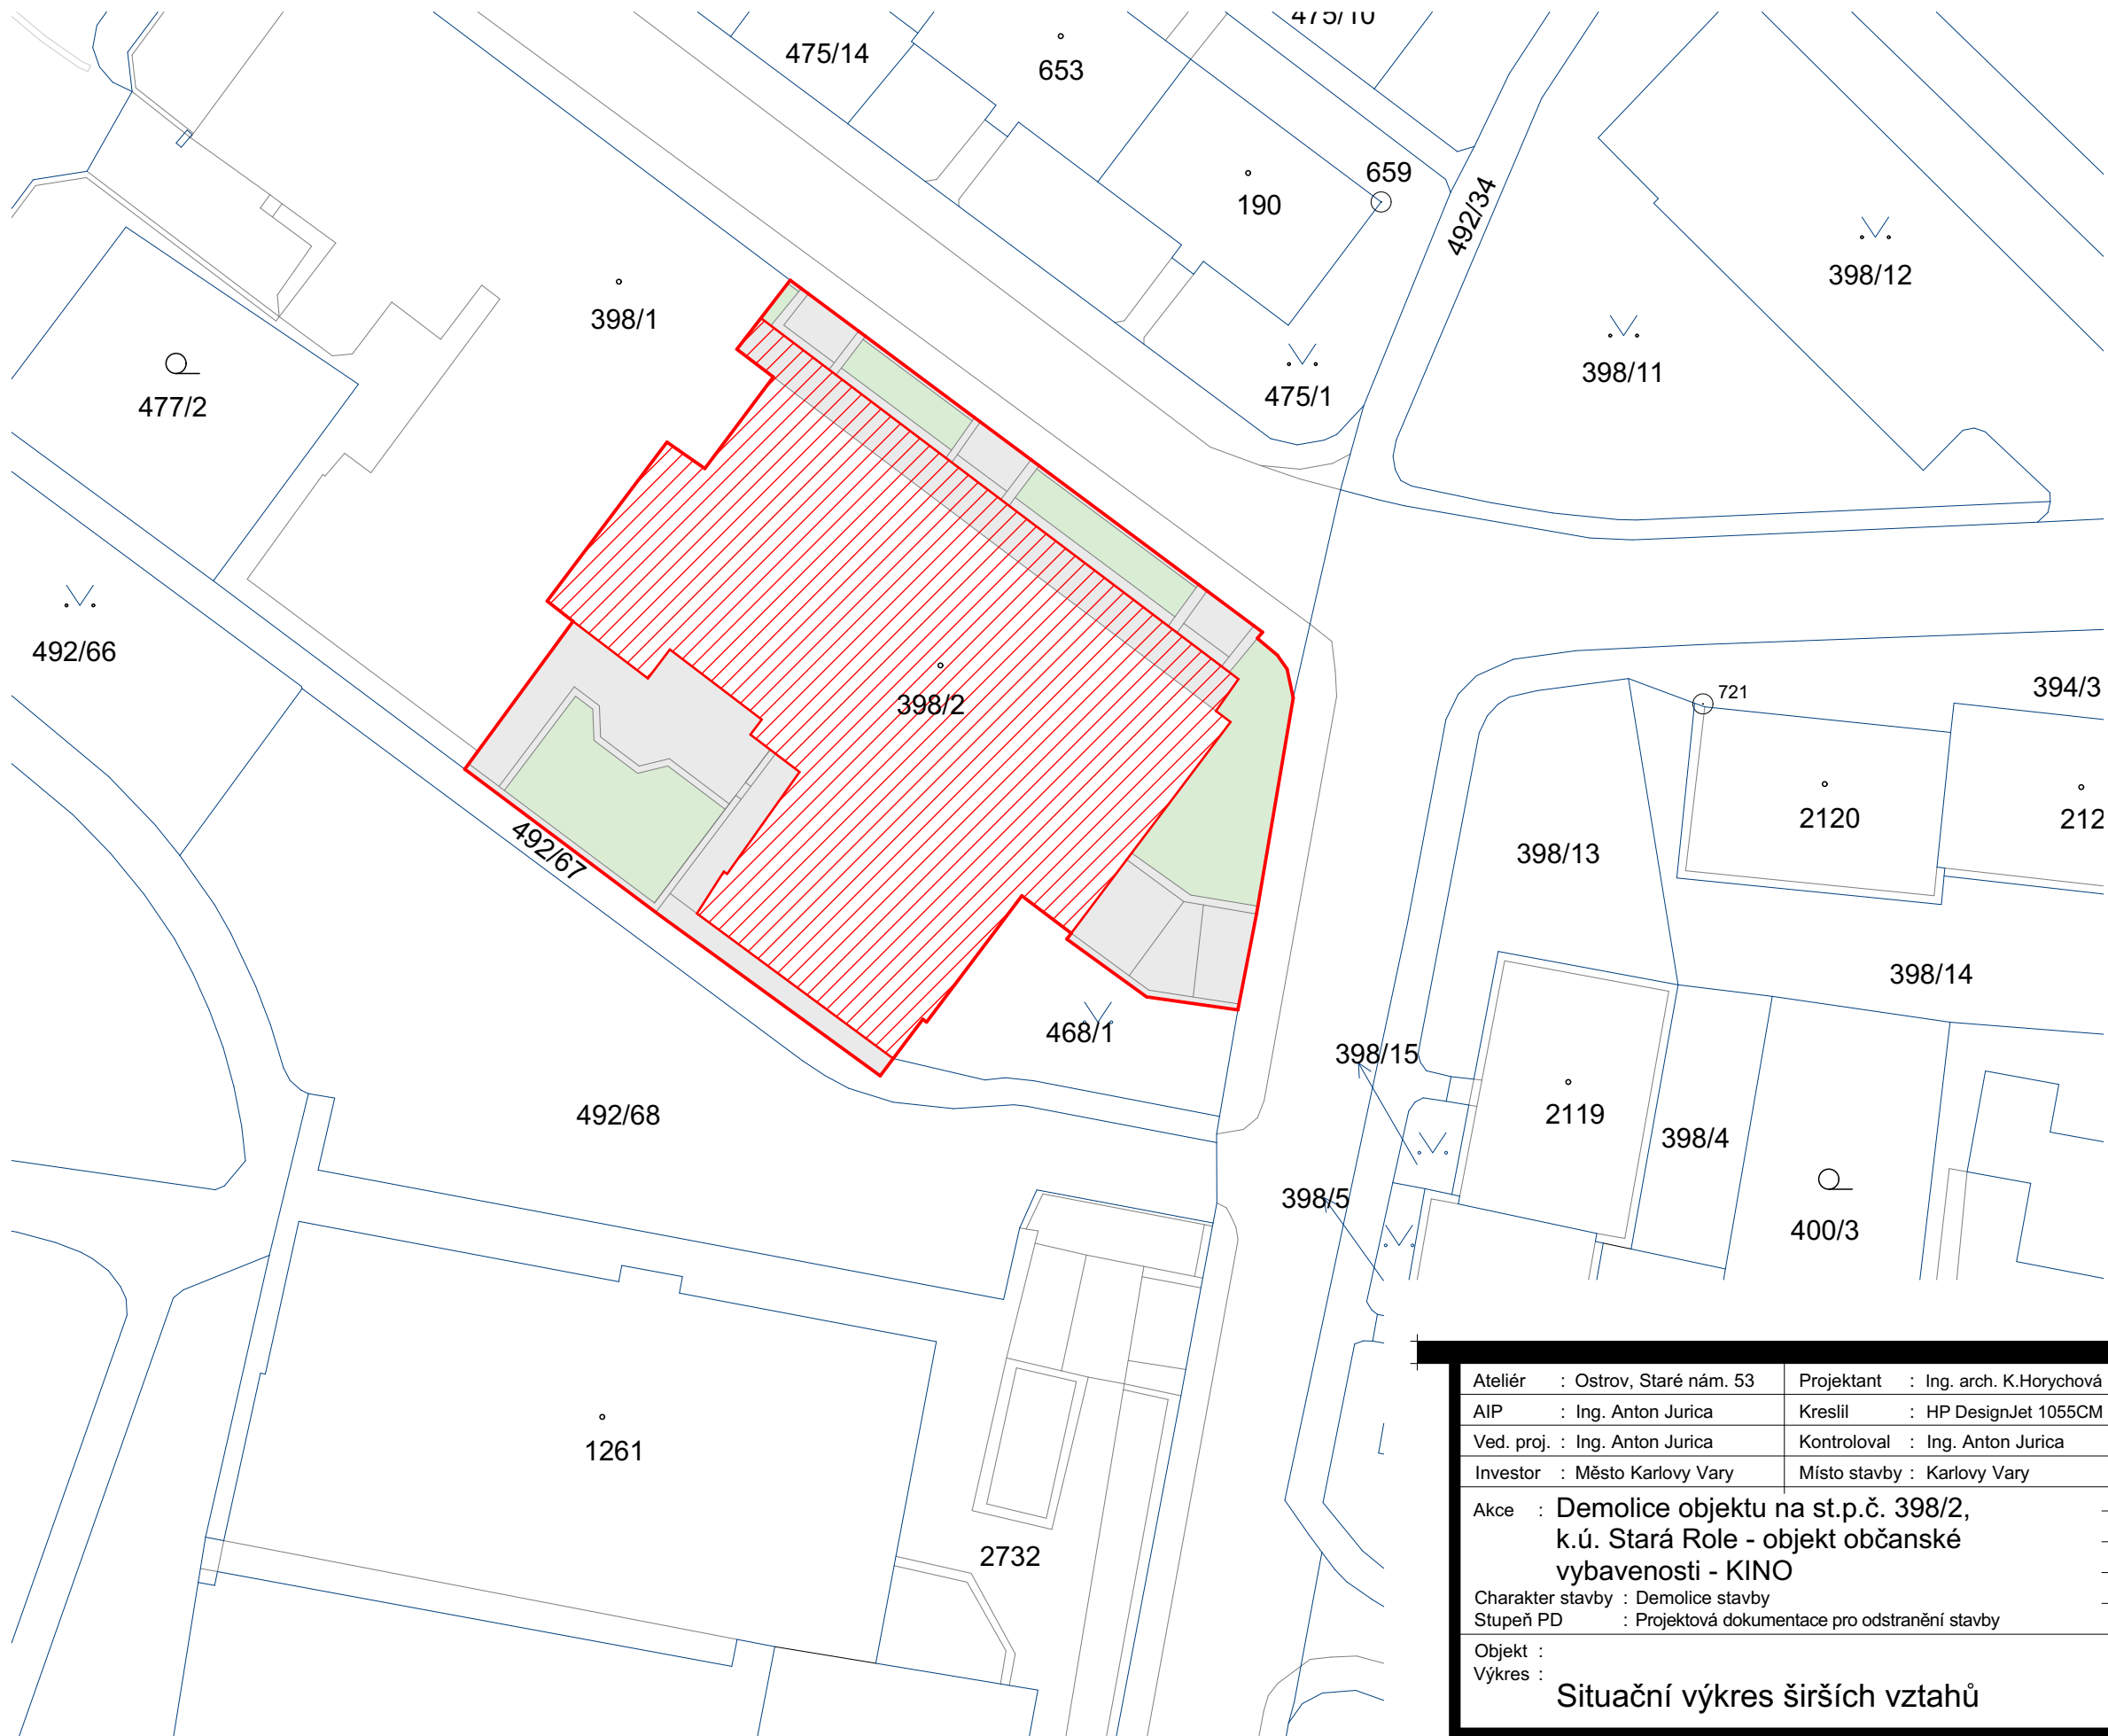

## Situační výkres širších vztahů, M 1:500

Akce : Demolice objektu na st.p.č. 398/2, k.ú. Stará Role - objekt občanské vybavenosti - KINO



## Legenda

- |   |                                   |
|---|-----------------------------------|
|  | Zájmové území - pozemek investora |
|  | Řešený objekt kina - demolice     |
|  | Stávající zpevněné plochy         |
|  | Stávající zeleň                   |

**JURICA a.s.**

ARCHITEKTURA • PROJEKTY • STAVBY

362 62 Boží Dar 176 , IČ 263 84 795

Ateliér Ostrov : Staré náměstí 53 , 363 01 Ostrov  
tel. 353 176 631

Ateliér Sokolov : Křížová 121 , 356 01 Sokolov  
tel. 352 624 093, 352 603 455

Ateliér : Ostrov, Staré nám. 53	Projektant : Ing. arch. K.Horychová
AIP : Ing. Anton Jurica	Kreslil : HP DesignJet 1055CM
Ved. proj. : Ing. Anton Jurica	Kontroloval : Ing. Anton Jurica
Investor : Město Karlovy Vary	Místo stavby : Karlovy Vary

Akce : Demolice objektu na st.p.č. 398/2,  
k.ú. Stará Role - objekt občanské  
vybavenosti - KINO

Charakter stavby : Demolice stavby  
Stupeň PD : Projektová dokumentace pro odstranění stavby

Objekt :  
Výkres : Situační výkres širších vztahů

Datum :	10/2020	Číslo paré :
---------	---------	--------------

Zakázka č. :	25/20
--------------	-------

Formát	:	2xA4
--------	---	------

Měřítko	:	1:500
---------	---	-------

Číslo výkresu :

25/20 - C.2