



## Řez AA, Řez BB, M 1:100

Akce : Demolice objektu na st.p.č. 398/2, k.ú. Stará Role - objekt občanské vybavenosti - KINO





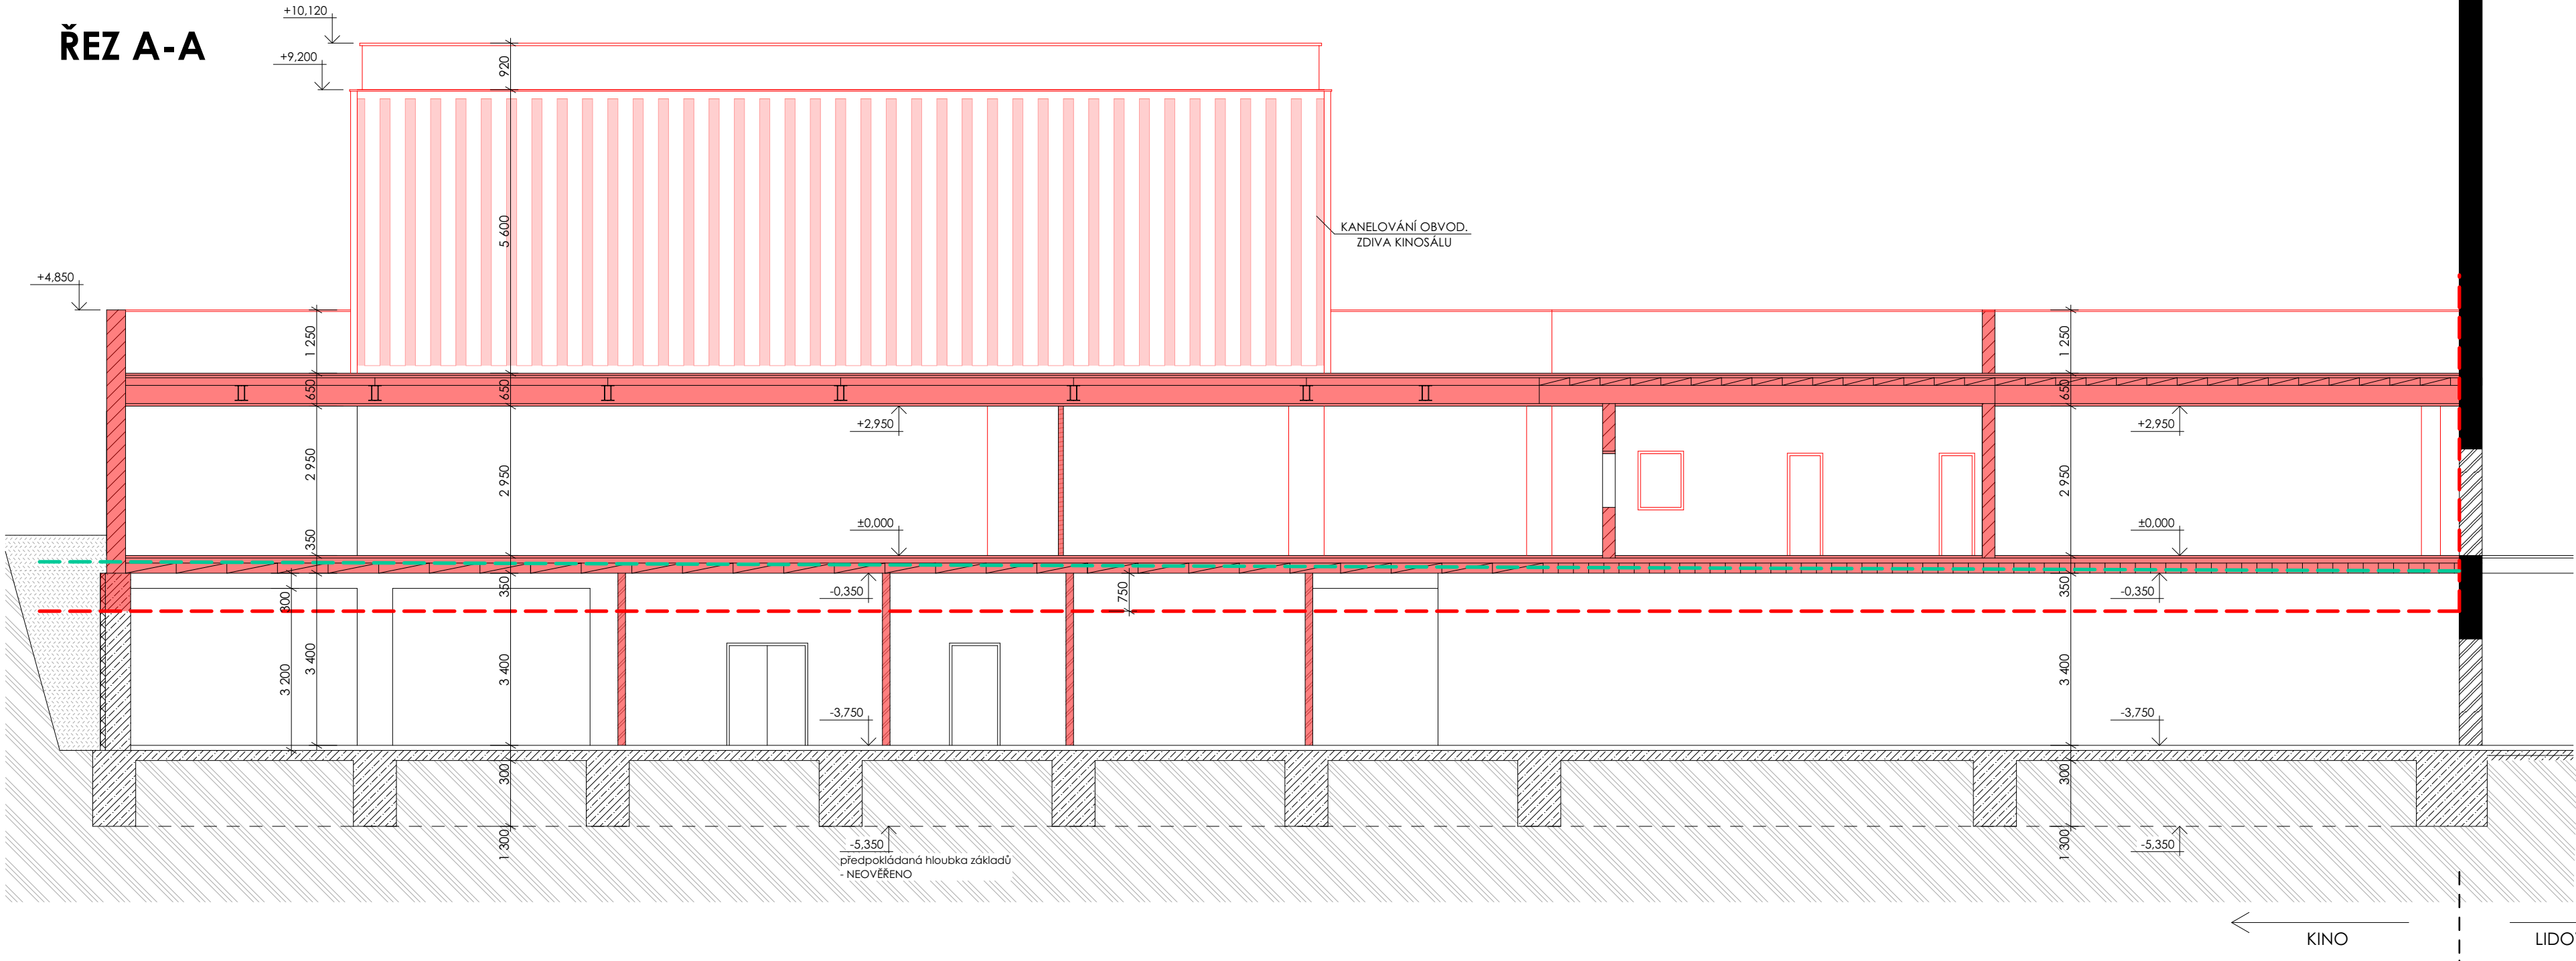
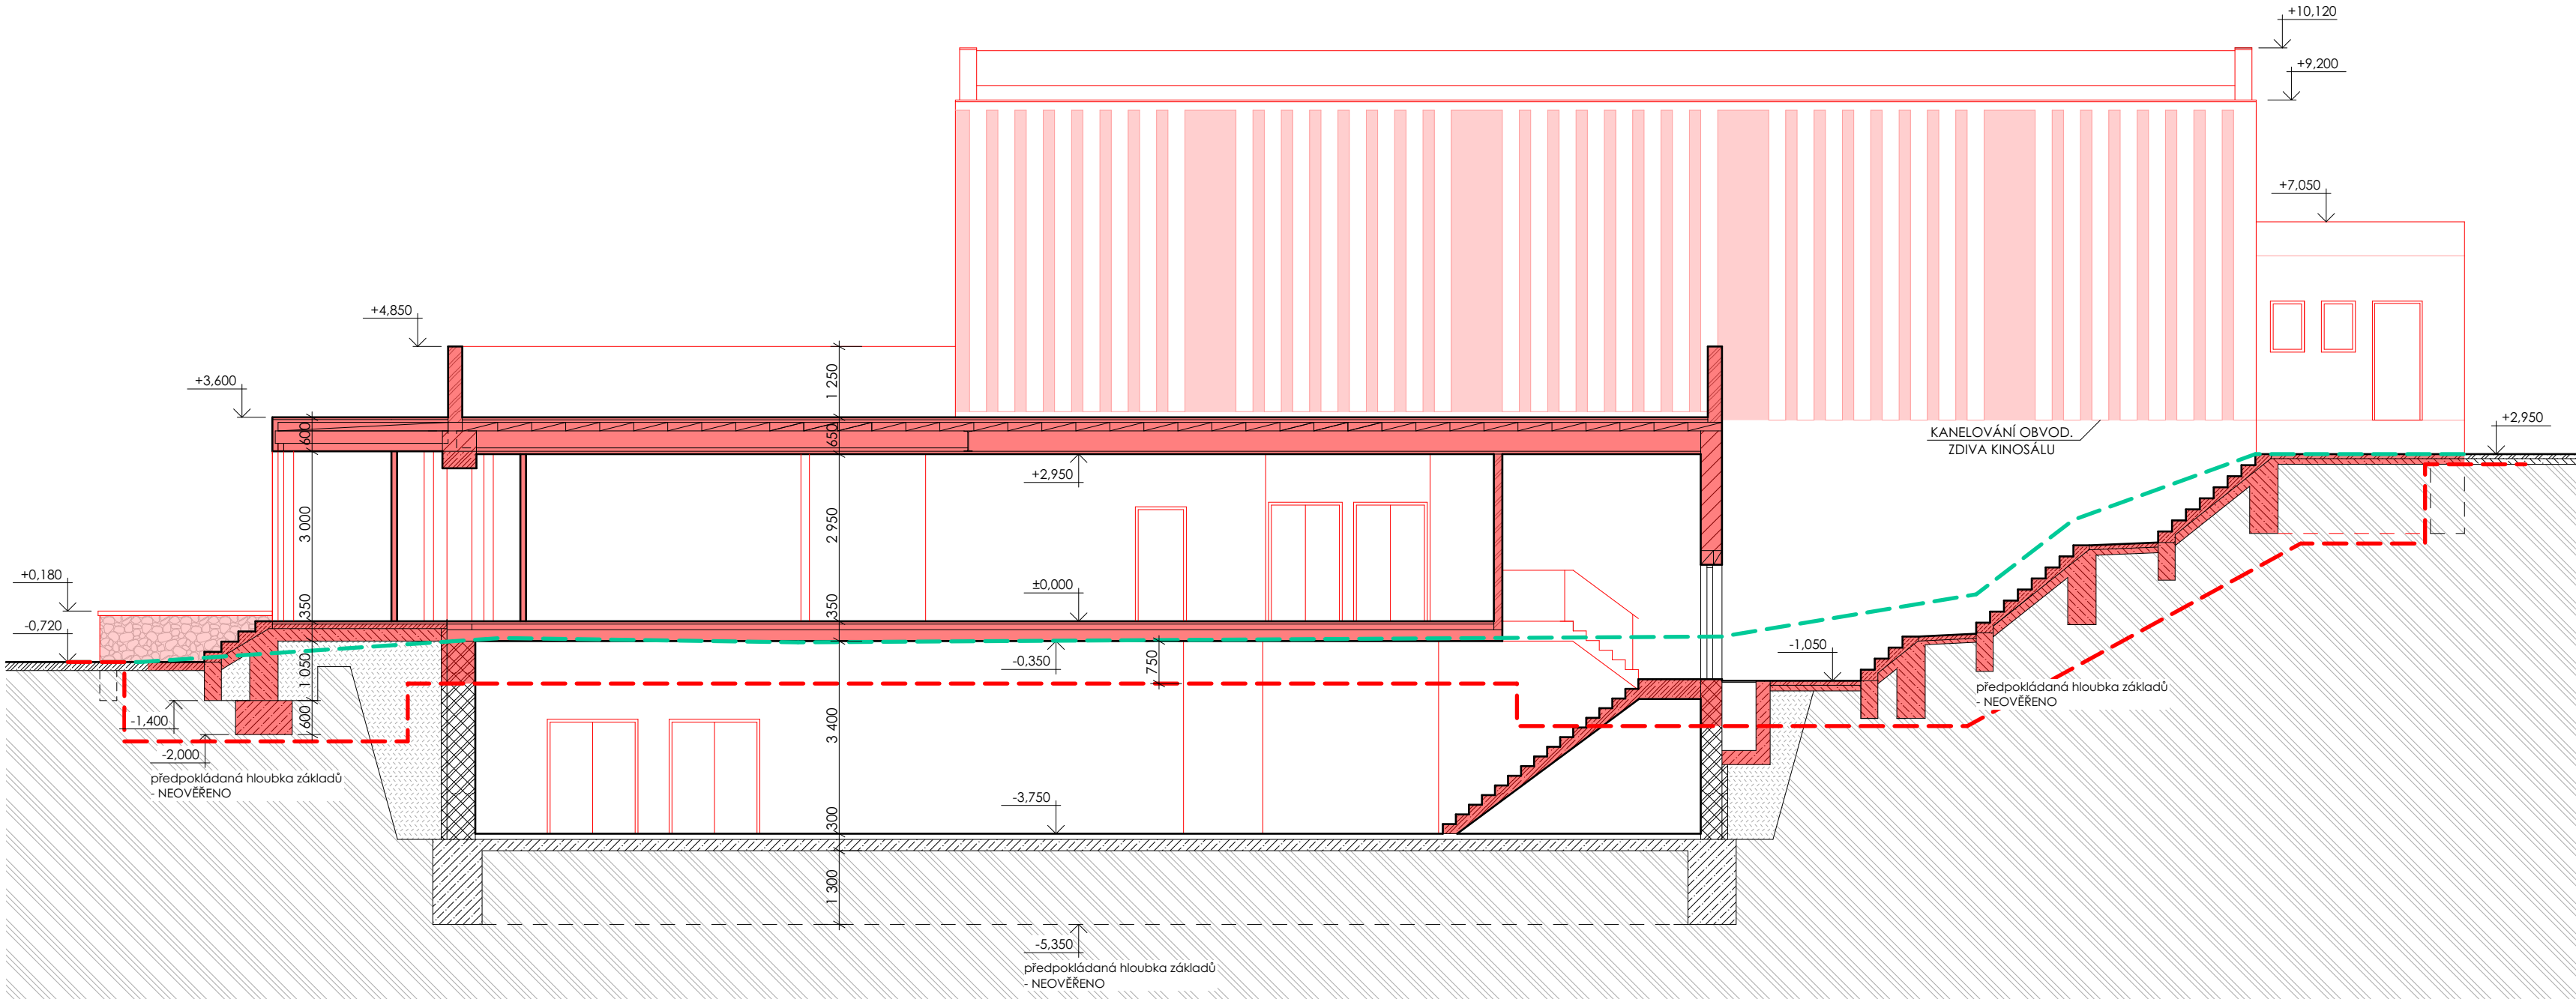
## ŘEZ A-A



## ŘEZ B-B



## Legenda - materiály

-  - stávající betonové konstrukce
-  - bourané/demolované konstrukce
-  - bourané/demolované zpevněné plochy
-  - bourané/demolované konstrukce, prvky
-  - linie bouracích prací
-  - linie konečného terénu

## Poznámky

- veškeré rozměry, které nebyly změřitelné jsou pouze odhadnuté např. tl. desek, hloubka základů, konstrukční výška v prostoru pod sedadly atd.

$$+0,000 = 400,98 \text{ m.n.m.}$$

Ateliér :	Ostrov, Staré nám. 53	Projektant :	Ing. arch. K.Horychová	Ateliér Ostrov :	Staré náměstí 53 , 363 01 Ostrov
AIP :	Ing. Anton Jurica	Kreslil :	HP DesignJet 1055CM		tel. 353 176 831
Ved. proj. :	Ing. Anton Jurica	Kontroloval :	Ing. Anton Jurica	Ateliér Sokolov :	Křižová 121 , 356 01 Sokolov
Investor :	Město Karlovy Vary	Místo stavby :	Karlovy Vary		tel. 352 624 093, 352 603 455
Akce :	Demolice objektu na st.p.č. 398/2, k.ú. Stará Role - objekt občanské vybavenosti - KINO			Datum :	10/2020
Charakter stavby :	Demolice stavby			Zakázka č. :	25/20
Stupeň PD :	Projektová dokumentace pro odstranění stavby			Formát :	8xA4
Objekt :				Měřítko :	1:100
Výkres :	Řez AA - Řez BB - bourané konstrukce			Číslo výkresu :	

D.1.1.09

## D.1.1.09