


# Situace - navržený konečný stav, M 1:300

Akce : Demolice objektu na st.p.č. 398/2, k.ú. Stará Role - objekt občanské vybavenosti - KINO

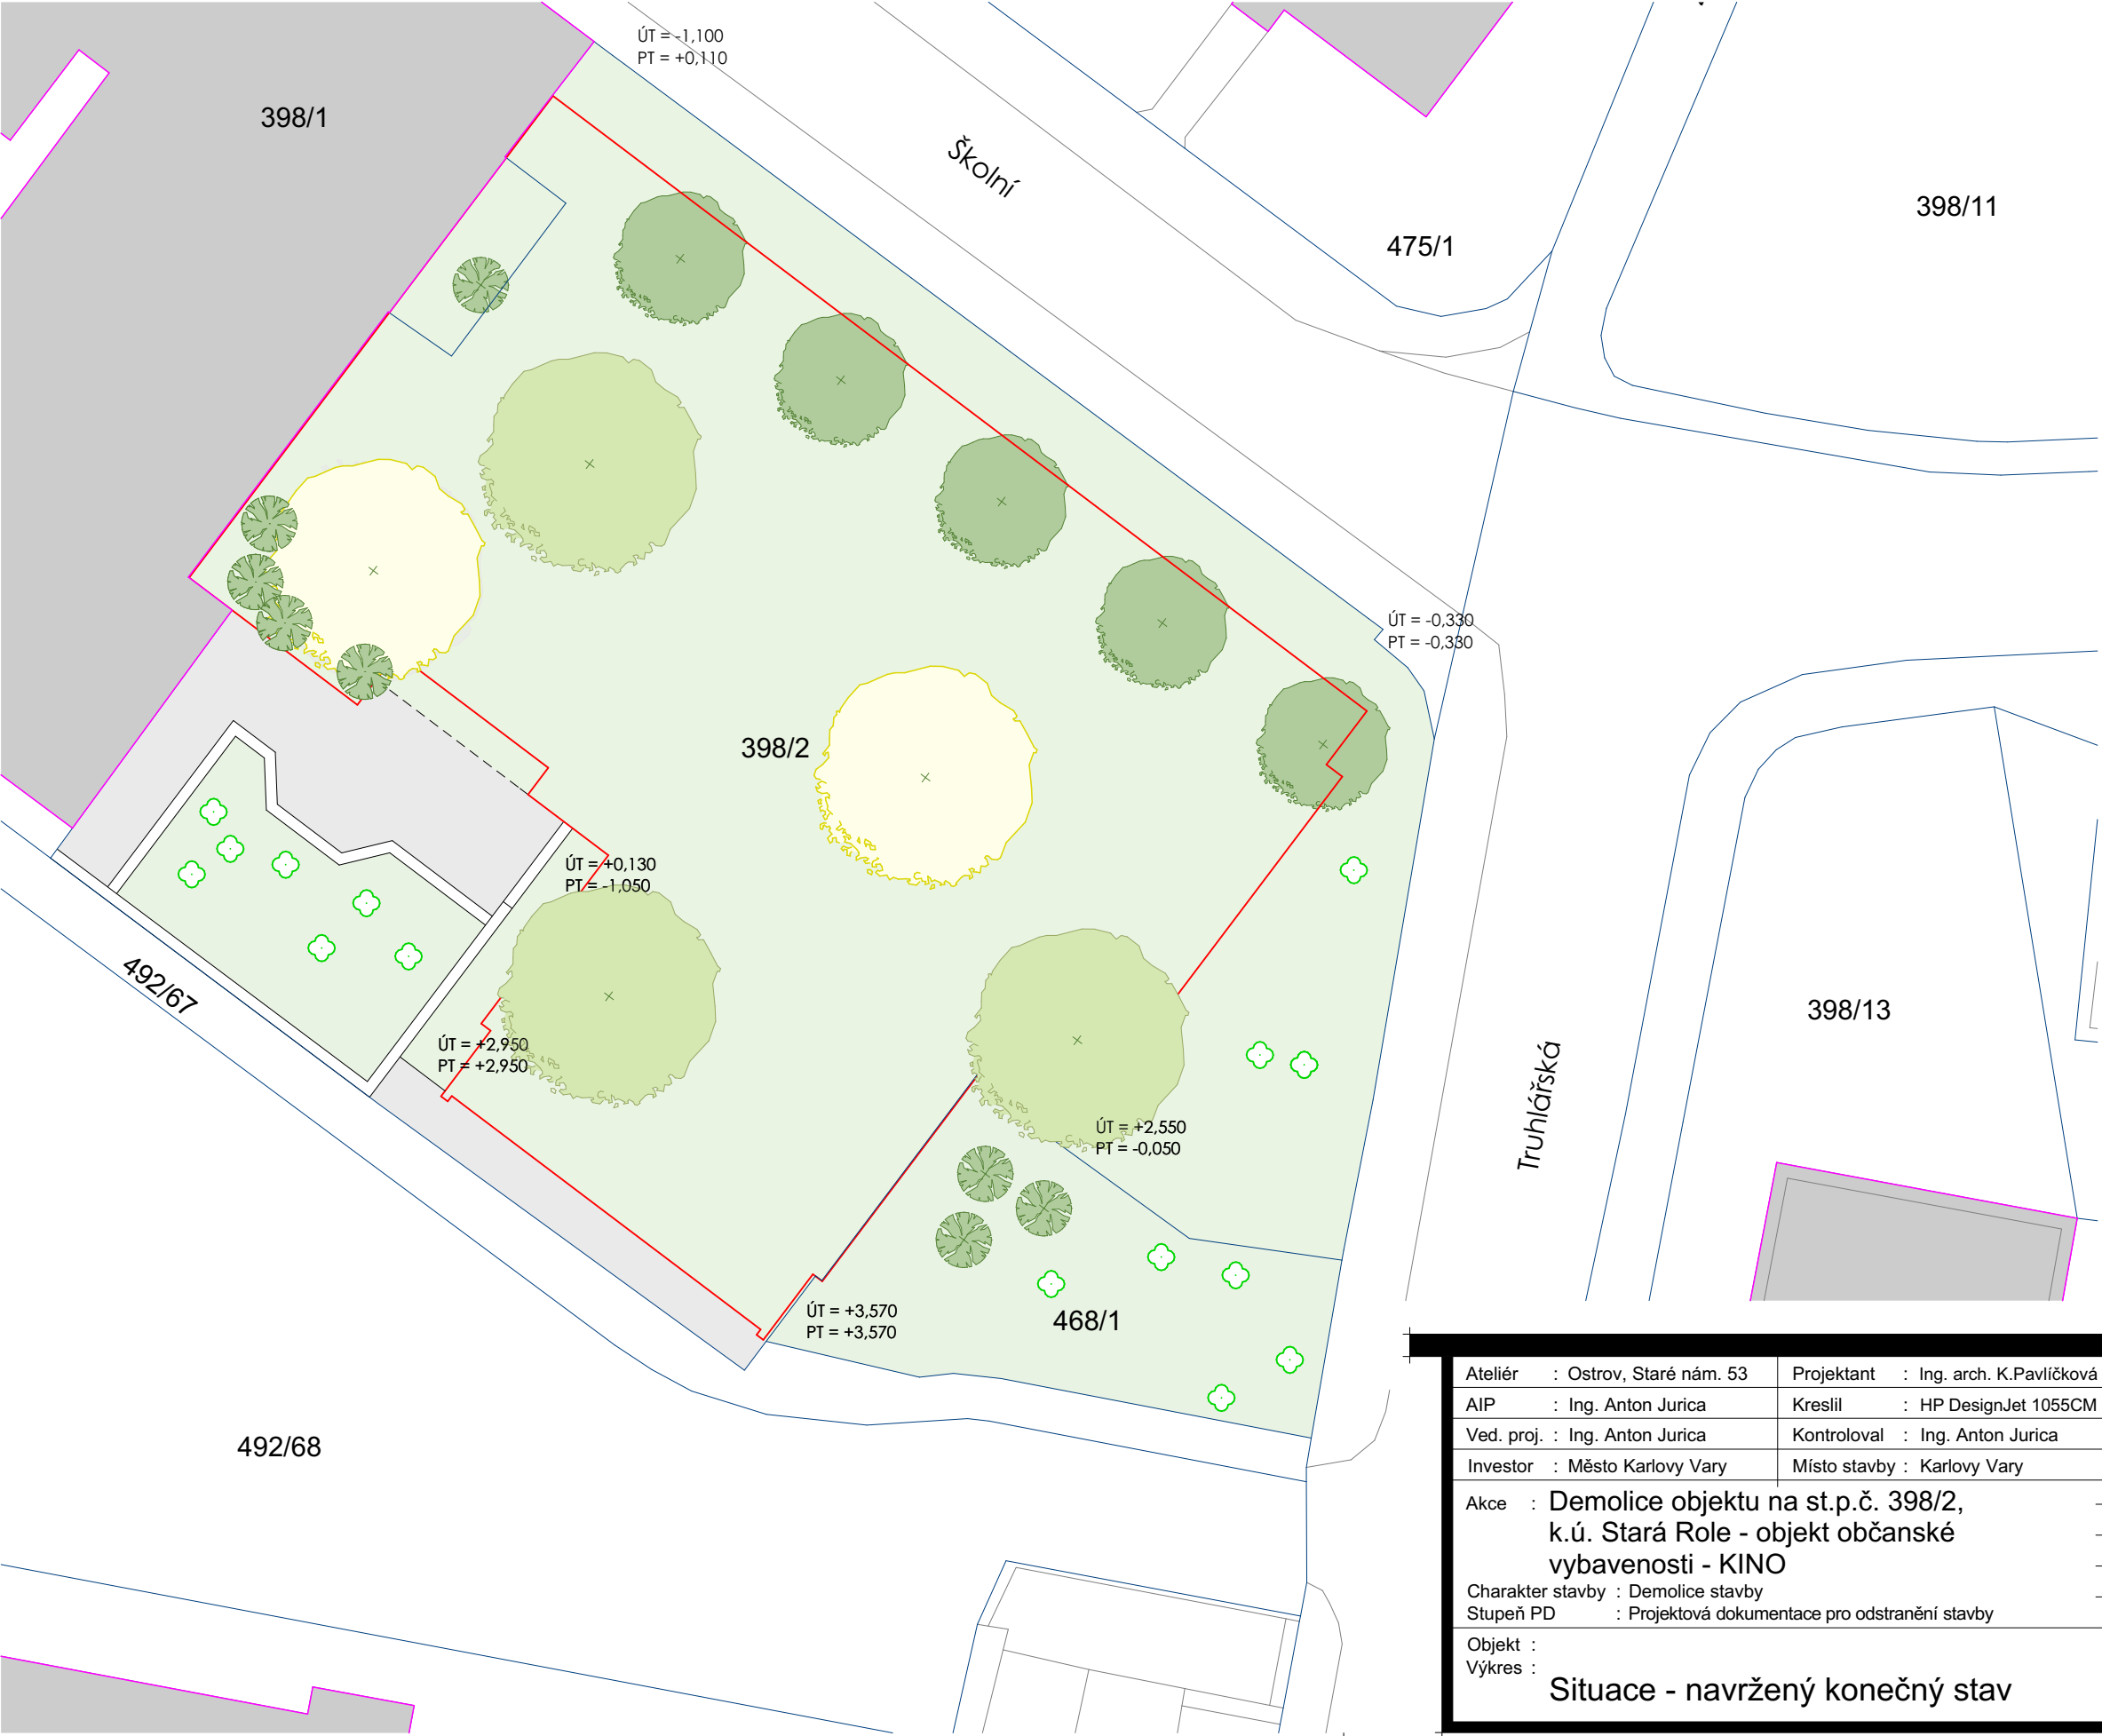

## Legenda

- Hranice demolovaného objektu kina
- Stávající zpevněné plochy
- Zeleň - trvalý travní porost
- Ponechaný strom - stávající
- Nově vysazená zeleň - velké dřeviny - hlavní kostra parku - Habrovec habrolistý (alternativa Platan, Líska turecká, popř. jejich kombinace) 3 - 4 ks
- Nově vysazená zeleň - středně velké/velké dřeviny kvetoucí - Zmarlika Jidášova (alternativa Svitel, Trnovník akát) 2 ks
- Nově vysazená zeleň - alej podél ulice Školní - Javor babyka 5 - 6 ks
- Nově vysazená zeleň - stínomilné keře - Rododendron, Klokoč 8 - 10 ks

## Poznámky

Lesopark se nachází na velmi frekventovaném místě - mezi sídlištěm, školou, poštou a lidovým domem. Z tohoto důvodu by měl prostor zůstat jednoduchý, přehledný a snadný na údržbu. Není zde umístěno příliš keřů (riziko hromadění odpadů, lidí bez domova, vytváření skrýší apod.). Jsou zde navrženy velké dřeviny tvořící hlavní kostru parku, které snášejí sucho a znečištěný vzduch (např. Habrovec, Líska turecká, Platan). Jako doplněk jsou zvoleny středně velké až velké kvetoucí dřeviny (např. Zmarlika, Svitel, Trnovník akát), případně lze doplnit i břizou.

**JURICA a.s.**

ARCHITEKTURA • PROJEKTY • STAVBY

362 62 Boží Dar 176 , IČ 263 84 795

Ateliér	: Ostrov, Staré nám. 53	Projektant	: Ing. arch. K.Pavličková
AIP	: Ing. Anton Jurica	Kreslil	: HP DesignJet 1055CM
Ved. proj.	: Ing. Anton Jurica	Kontroloval	: Ing. Anton Jurica
Investor	: Město Karlovy Vary	Místo stavby	: Karlovy Vary

Ateliér Ostrov :	Staré náměstí 53 , 363 01 Ostrov tel. 353 176 631
Ateliér Sokolov :	Křížová 121 , 356 01 Sokolov tel. 352 624 093, 352 603 455

Akce	: Demolice objektu na st.p.č. 398/2, k.ú. Stará Role - objekt občanské vybavenosti - KINO
Charakter stavby	: Demolice stavby
Stupeň PD	: Projektová dokumentace pro odstranění stavby
Objekt	: Situace - navržený konečný stav
Výkres	: Situace - navržený konečný stav

Datum	: 03/2023	Číslo paré	:
Zakázka č.	: 25/20		
Formát	: 2xA4		
Měřítko	: 1:300		

Číslo výkresu	: D.1.1.10
---------------	------------