


Púdorys 1.NP - bourací práce

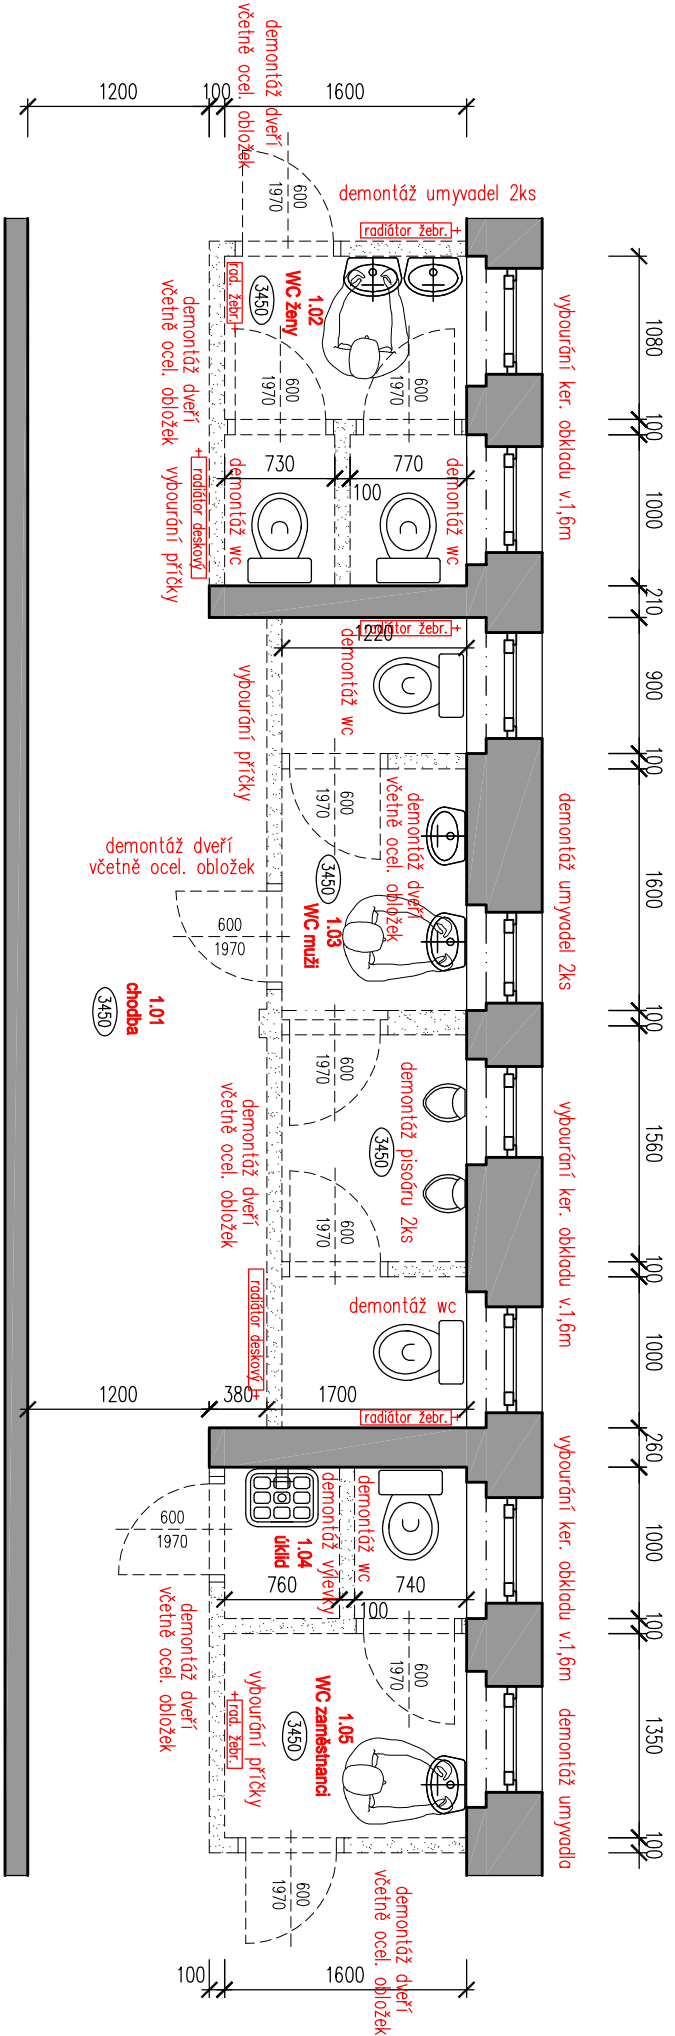

legenda materiálů

- stávající zdivo
- bourané zdivo a konstrukce

poznámka

- vybourat drážky a prostory pro nové instalace (viz části příslušných profesí)
- osekát poškozenou omítku zachovaných obvodových stěn až na cihly
- vybourat vyznačené stěny dle statických zósad

legenda místností

ozn.	účel místnosti	plocha m ²	úpravy povrchů			poznámka
			podlahy	stěny	strop	
1.01	chodba	242,15	-	PVC		podlahové pvc lišta
1.02	wc ženy	3,4	-	keram. dlažba		keramický obklad v=1600 mm
1.03	wc muži	6,4	-	keram. dlažba	omítka molba	keramický obklad v=1600 mm
1.04	úklidová místnost	0,8	-	keram. dlažba		keramický obklad v=1600 mm
1.05	wc zaměstnanci	3,0	-	keram. dlažba		keramický obklad v=1600 mm

užitná plocha

255,75

GENERALNÍ PROJEKTANT		akce:	
WWW.NAPROJEKTUJEMEVAŠESNY.CZ		STAVEBNÍ ÚPRAVY HYGIENICKÉHO ZÁZEMÍ ŠKOLY	
Ing. Štěpán Mosler		na parc.č. 620, v kat.území Karlovy Vary,	
U Koupaliště 874/18, Rybáře, 360 05 Karlovy Vary		Libušina 2009/22, 360 01 Karlovy Vary	
M: 734 676 011, E: mosler@naprojektujemevaseny.cz		město Karlovy Vary, kraj KARLOVARSKÝ	
PROJEKTANT		AUTORIZOVANÝ PROJEKTANT	
Ing. Štěpán Mosler		Ing. Štěpán Mosler	
U Koupaliště 874/18, Rybáře, 360 05 Karlovy Vary		Ing. Štěpán Mosler	
M: 734 676 011, E: mosler@naprojektujemevaseny.cz		Ing. Štěpán Mosler	
INVESTOR		ZPRACOVATEL ČÁSTI	
Základní škola Jazyků Karlovy Vary,		Ing. Štěpán Mosler	
příspěvková organizace,		Ing. Štěpán Mosler	
Libušina 1032/31, 360 01 Karlovy Vary		Ing. Štěpán Mosler	
VÝKRES		PÚDORYS 1.NP - BOURACÍ PRÁCE	
		DOKUM. ČÁST	
		D1.1	
		03	
		10/2024	
		1:50	
		ČÍSLO VÝKRESU	