


Púdorys 1.NP - navrhovaný stav

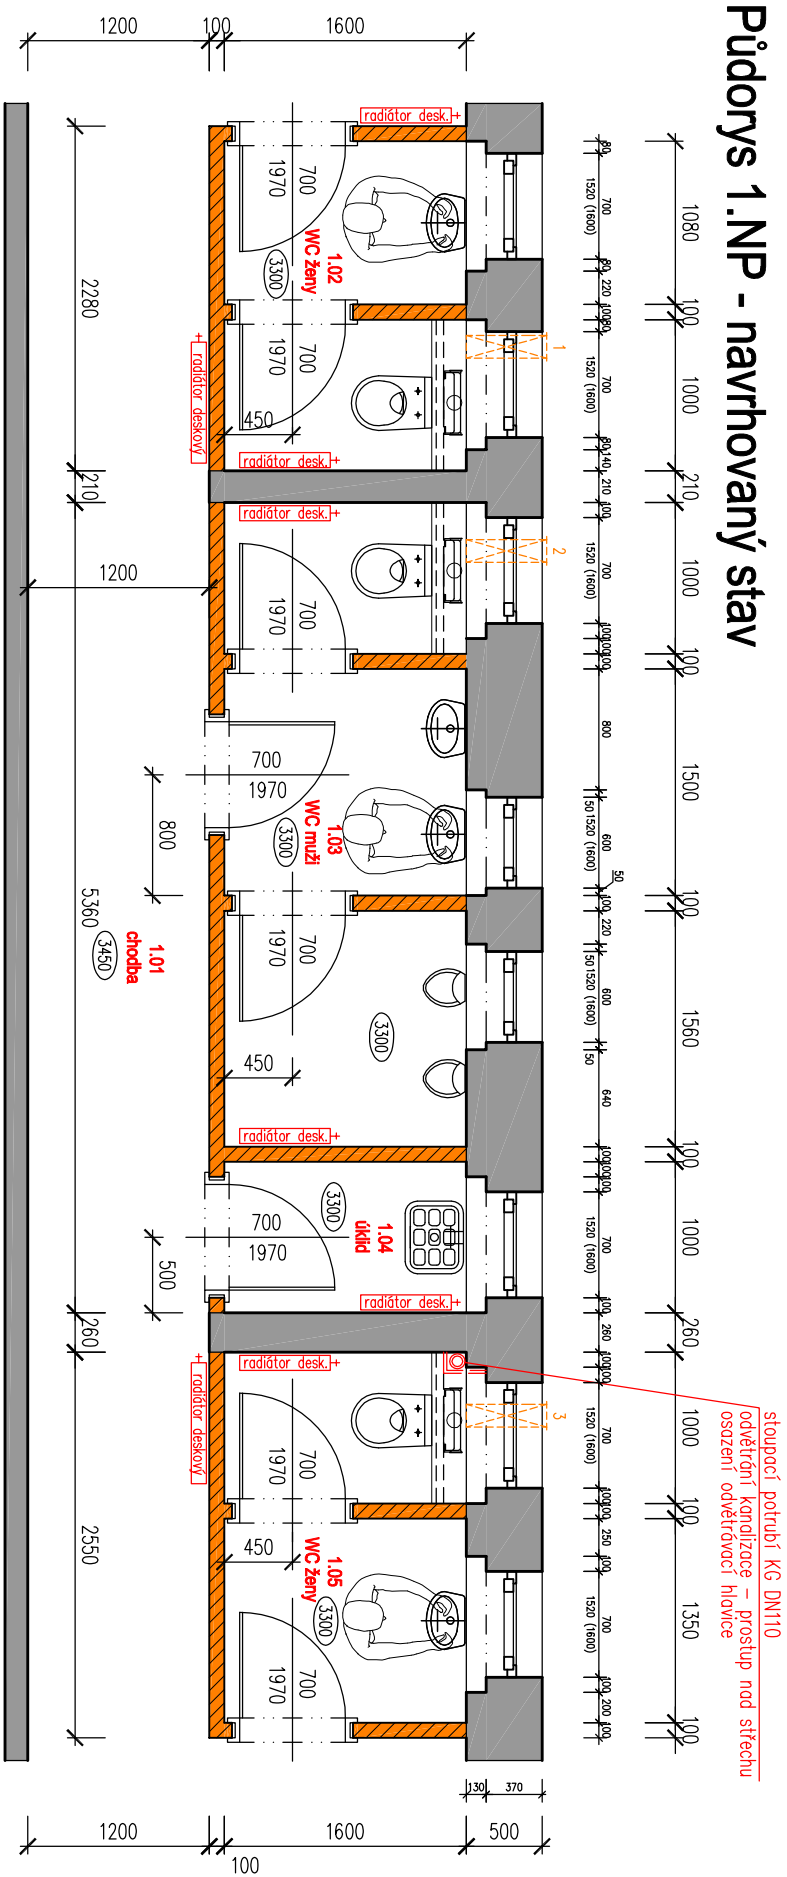

legenda materiálů

- stávající zdívo
- příčka plynosilikát tl.100mm, 100x249x599mm
- 1, 2, 3 - nově navržený odtah VZT - wc kabiny

legenda místností

ozn.	účel místnosti	plocha m²	úpravy povrchů			poznámka
			podlahy	stěny	strop	
1.01	chodba	240,25	- PVC		omítka moba	podlahové pvc lišta
1.02	wc ženy	3,4	-	keram. dlažba		keramický obklad v=2000 mm
1.03	wc muži	6,7	-	keram. dlažba	omítka moba	keramický obklad v=2000 mm
1.04	úklidová místnost	1,6	-	keram. dlažba	SDK knec v=3300mm moba	keramický obklad v=2000 mm
1.05	wc ženy	3,8	-	keram. dlažba		keramický obklad v=2000 mm

užitná plocha 255,75

GENERALNÍ PROJEKTANT

WWW.NAPROJEKTUJEME.VASESNY.CZ

Ing. Štěpán Mosler

U Koupaliště 874/18, Rybáře, 360 05 Karlovy Vary

M: 734 676 011, E: mosler@naprojektujemevasesny.cz

PROJEKTANT

Ing. Štěpán Mosler

U Koupaliště 874/18, Rybáře, 360 05 Karlovy Vary

M: 734 676 011, E: mosler@naprojektujemevasesny.cz

INVESTOR

Základní škola Jazyků Karlovy Vary,

příspěvková organizace,

Libušina 1032/31, 360 01 Karlovy Vary

akce:

STAVEBNÍ ÚPRAVY HYGIENICKÉHO ZÁZEMÍ ŠKOLY

na parc.č. 620, v kat.území Karlovy Vary,

Libušina 2009/22, 360 01 Karlovy Vary

město Karlovy Vary, kraj KARLOVARSKÝ

AUTORIZOVANÝ PROJEKTANT

Ing. Štěpán Mosler

ZAKAZKA

0210/2024

HP

Ing. Štěpán Mosler

DATUM

10/2024

ZPRACOVATEL ČÁSTI

Ing. Štěpán Mosler

STUPĚŇ

DSP

MĚŘITVO

1:50

VYPRACOVAL

Ing. Štěpán Mosler

STAV.OBJEKT

PARÉ

ČÍSLO VÝKRESU

04

VÝKRES

PŮDORYS 1.NP - NAVRHOVANÝ STAV

DOKUM. ČÁST

D1.1