




Gravitační řád TMV

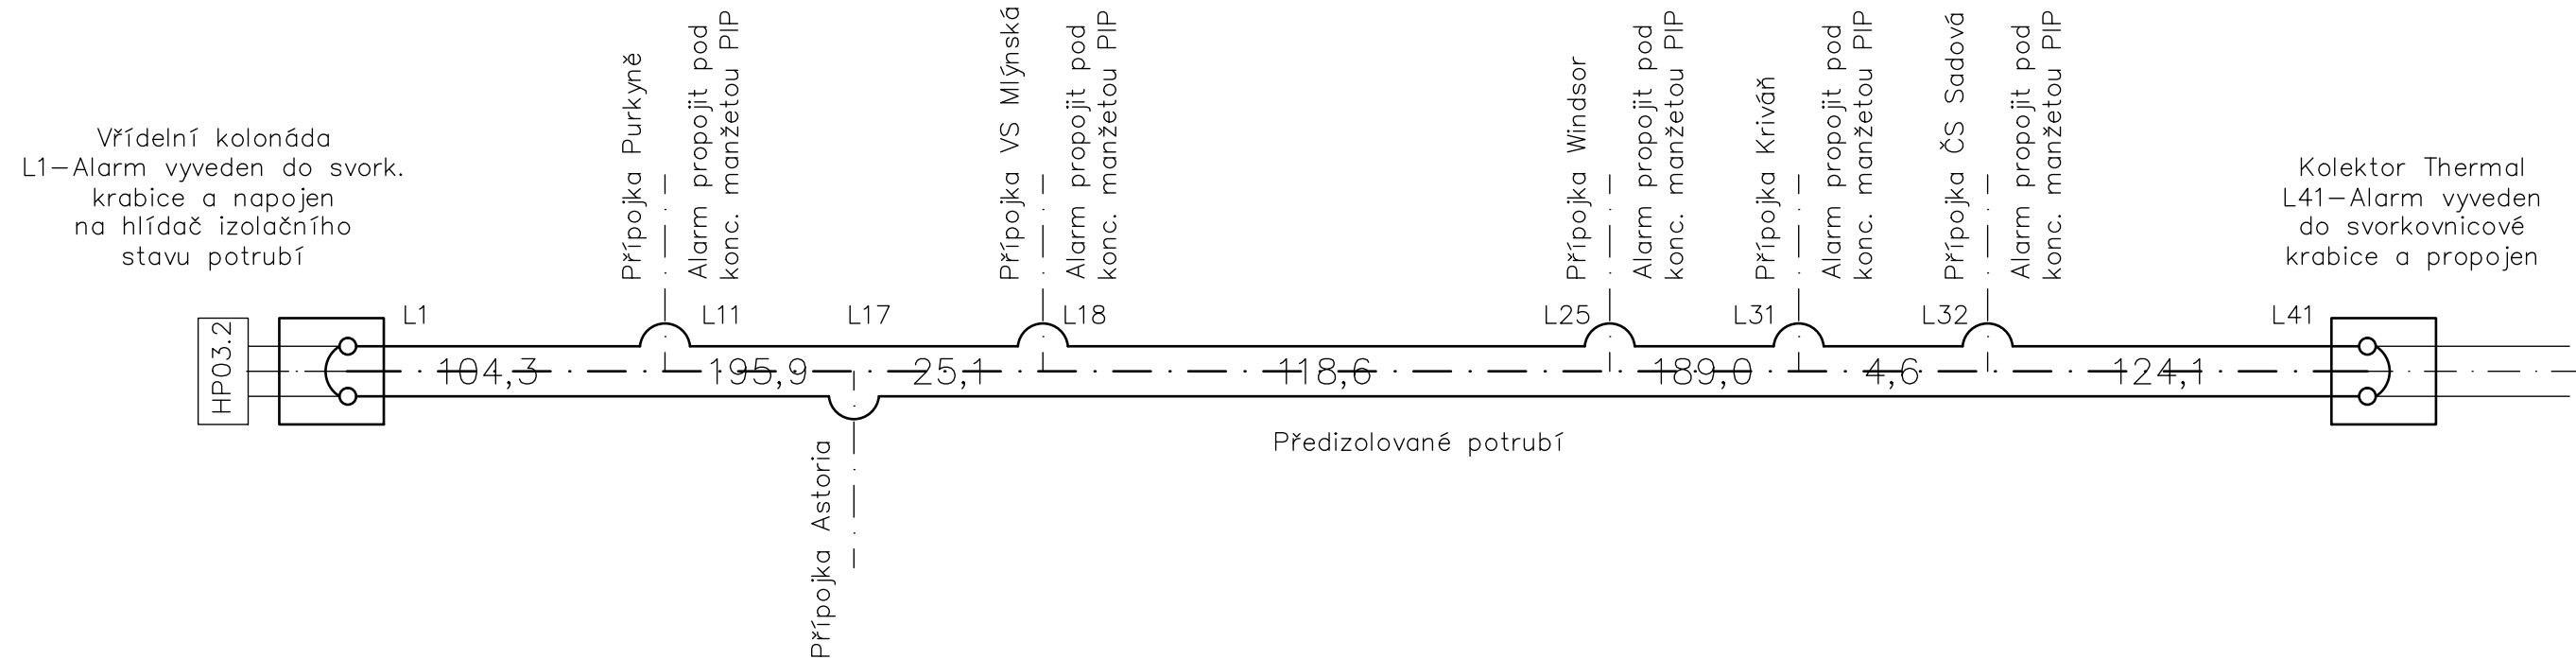


Gravitační řád TMV

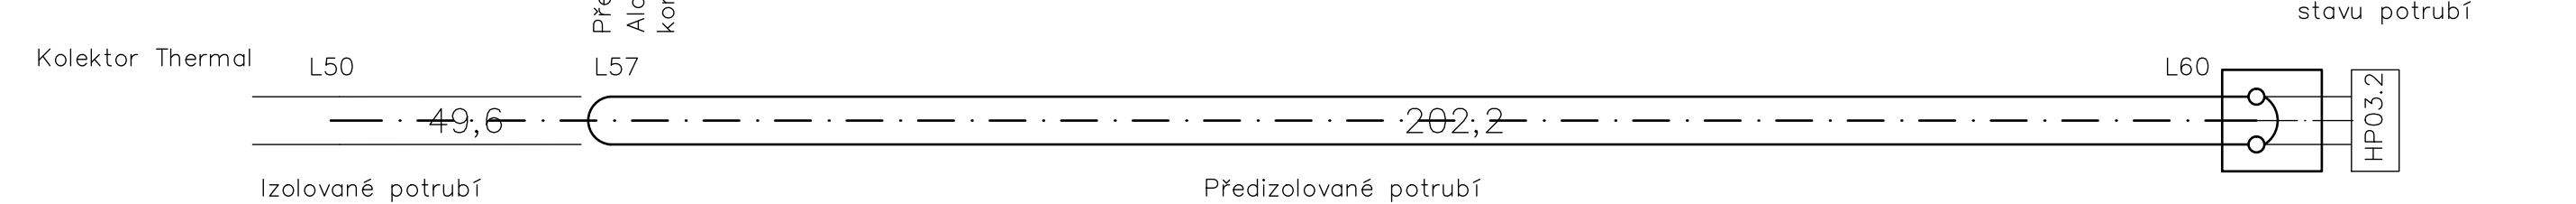

LEGENDA :

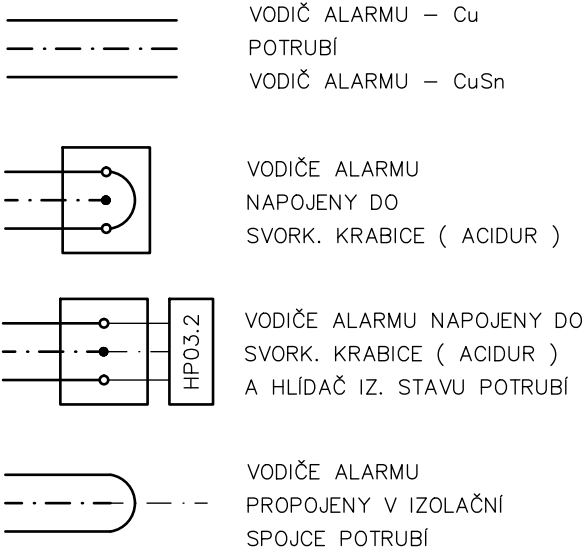

Poznámka :
Alarm systém typ Nordic, předizolované potrubí, sdružená konstrukce.
Montáž provést dle montážního předpisu výrobce, po propojení provést reflektometrické měření včetně archivace dat měření jako součást dokumentace stavby.

ZPO	HIP	VYPRACOVAL	<div> spol. s r.o. K PÁNEĽÁRNĚ 172 362 32, OTOVICE U K.VARŮ info@alfa-projekt.com</div>	
ING.VODRÁŽKA	ING.DOBIAŠOVSKÝ	ING.DOBIAŠOVSKÝ		
INVESTOR : SPLZaK, Lázeňská 2, Karlovy Vary			STUPEŇ	DPS
K. VARY, VÝMĚNA GRAVITAČNÍHO ŘÁDU TERMOMINERÁLNÍ VODY			VED.STŘ. :	ING.PALIVEC
PROPOJOVACÍ SCHÉMA ALARMU			DATUM :	05/2025
SO 01 — POTRUBNÍ ROZVODY			MĚŘÍTKO :	—
D.2 DOKUMENTACE TECHNICKÝCH A TECHNOLOGICKÝCH ZAŘÍZENÍ			FORMÁT	2xA4
			ARCH.Č. :	KV-2225-D/01/V-07