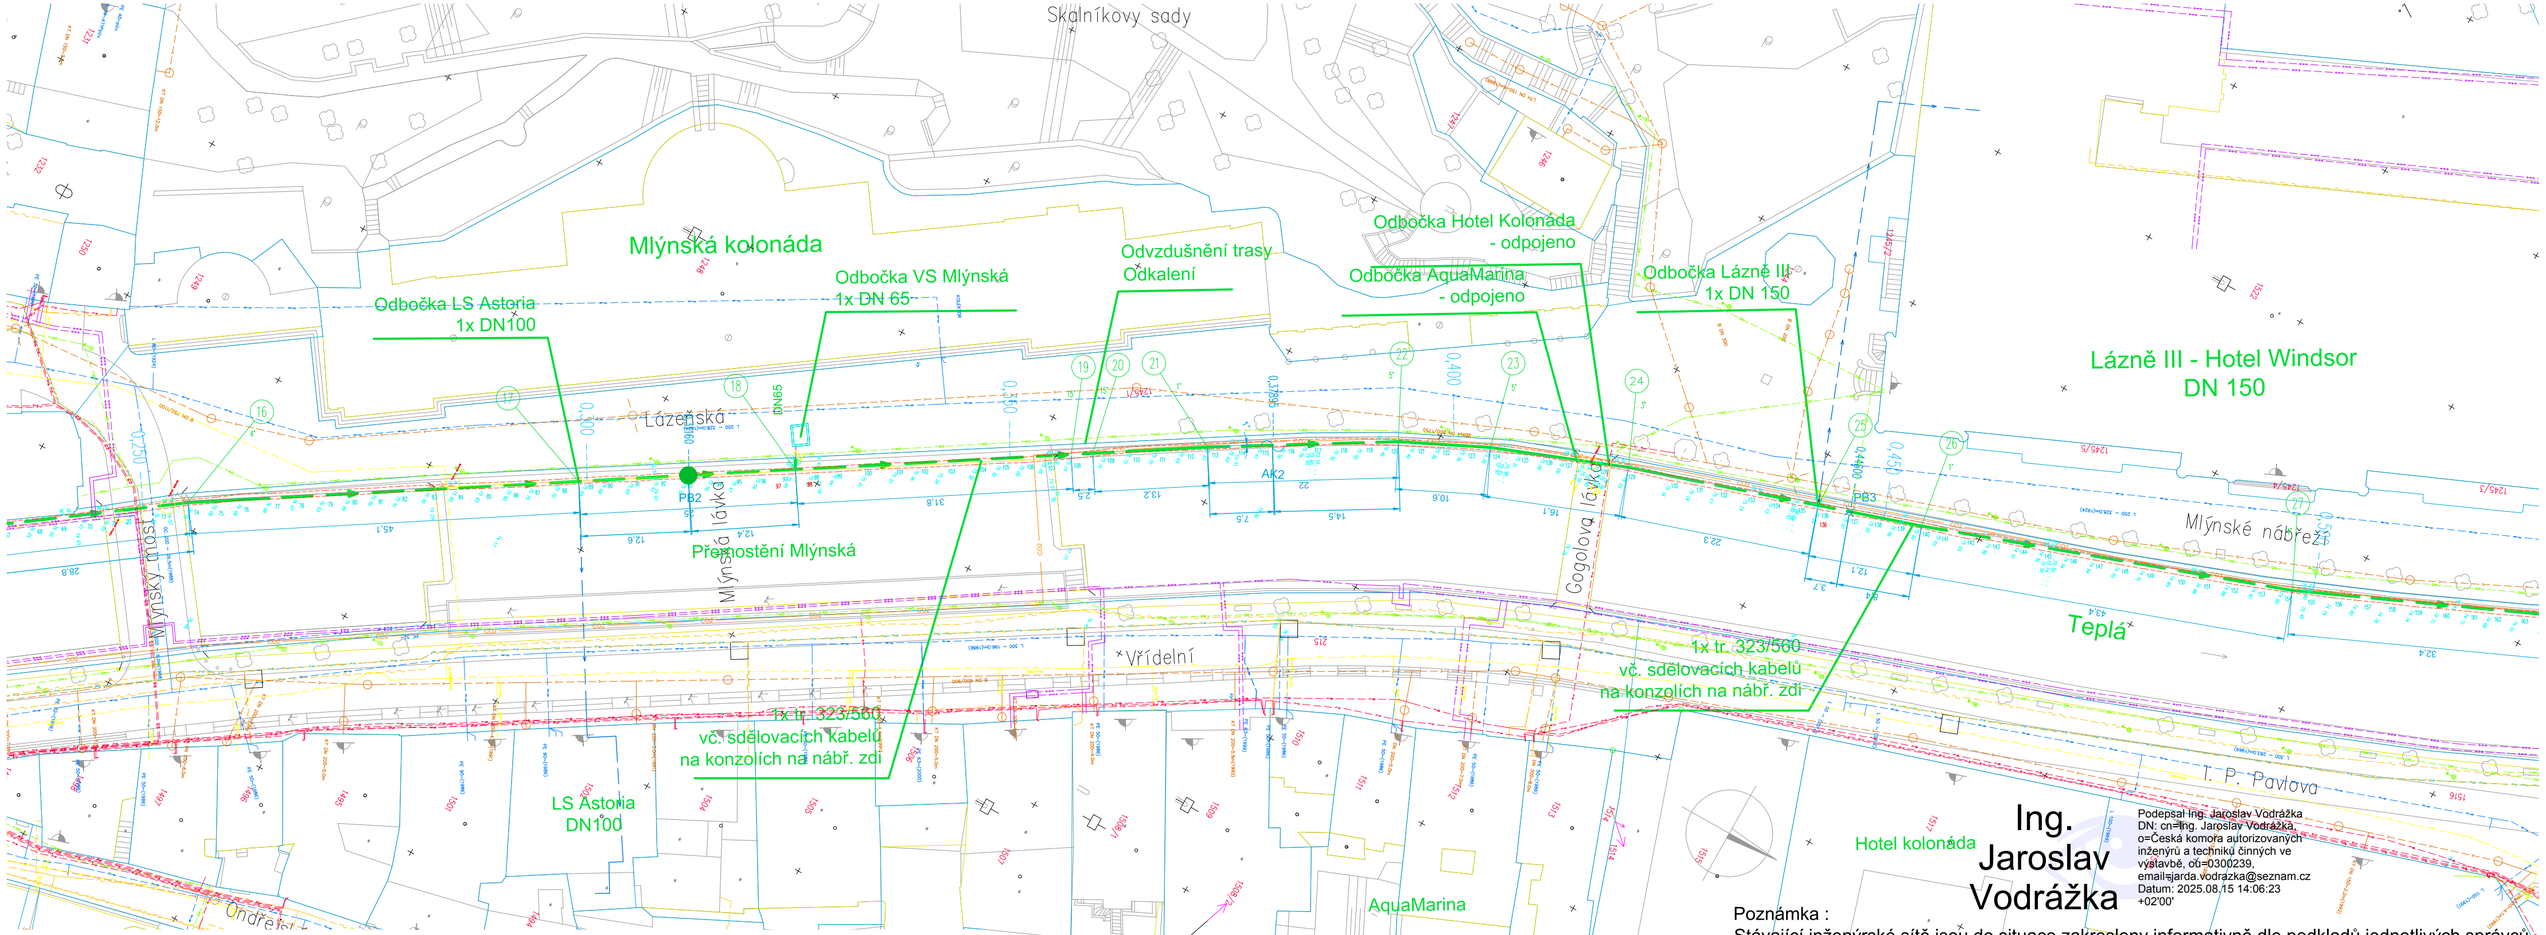

Legenda :

ROZVODY TMV K REKONSTRUKCI

TRASA VÝKOPU V TERÉNU

TRASA V ENERGOKANÁLU

STÁVAJÍCÍ ROZVODY TMV

LOMOVÝ BOD TRASY

LEGENDA – INŽENÝRSKÉ SÍTĚ :

KABELY NN, VN

KABELY VEŘEJNÉHO OSVĚTLENÍ

SDĚLOVACÍ KABELY

VODOVOD

PLYNOVOD

KANALIZACE

TOPNÉ A HORKOVODNÍ ROZVODY

TERMÁLNÍ VODA SPLZaK

TERMÁLNÍ VODA – CIZÍ

STÁVAJÍCÍ ROZVODY CO2

AK1	AXIÁLNÍ KOMPENZÁTOR
PB1	PEVNÝ BOD
O1	ODVZDUŠNĚNÍ TRASY
V1	VYPOUŠTĚNÍ TRASY
R1	REVIZNÍ OTVOR
PK5	PRYŽOVÝ KOMPENZÁTOR

Poznámka :
Stávající inženýrské sítě jsou do situace zakresleny informativně dle podkladů jednotlivých správců.

Ing. Jaroslav Vodrážka

Podepsal Ing. Jaroslav Vodrážka
DN: cn=Ing. Jaroslav Vodrážka, o=Česká komora autorizovaných inženýrů a techniků činných ve výstavbě, oti=0300239, email=jarda.vodrazka@seznam.cz
Datum: 2025.08.15 14:06:23 +02'00'

ZPO	HIP	VYPRACOVAL
ING.VODRÁŽKA	ING.DOBIAŠOVSKÝ	ING.DOBIAŠOVSKÝ
INVESTOR : SPLZaK, Lázeňská 2, Karlovy Vary	STUPEŇ	DPS

ALFA projekt
spol. s r.o.
K PANELÁRNĚ 172
362 32, OTOVICE U K.VARŮ
info@alfa-projekt.com

K. VARY, VÝMĚNA GRAVITAČNÍHO ŘÁDU TERMOMINERÁLNÍ VODY

PŘEHLEDNÁ SITUACE – ÚSEK 2

SO 01 – POTRUBNÍ ROZVODY

D.2 DOKUMENTACE TECHNICKÝCH A TECHNOLOGICKÝCH ZAŘÍZENÍ

VED.STŘ. :	ING.PALIVEC
DATUM :	04/2025
MĚŘÍTKO :	1:500
FORMÁT	3xA4
ARCH.Č. :	KV-2225-D/01/V-02.2