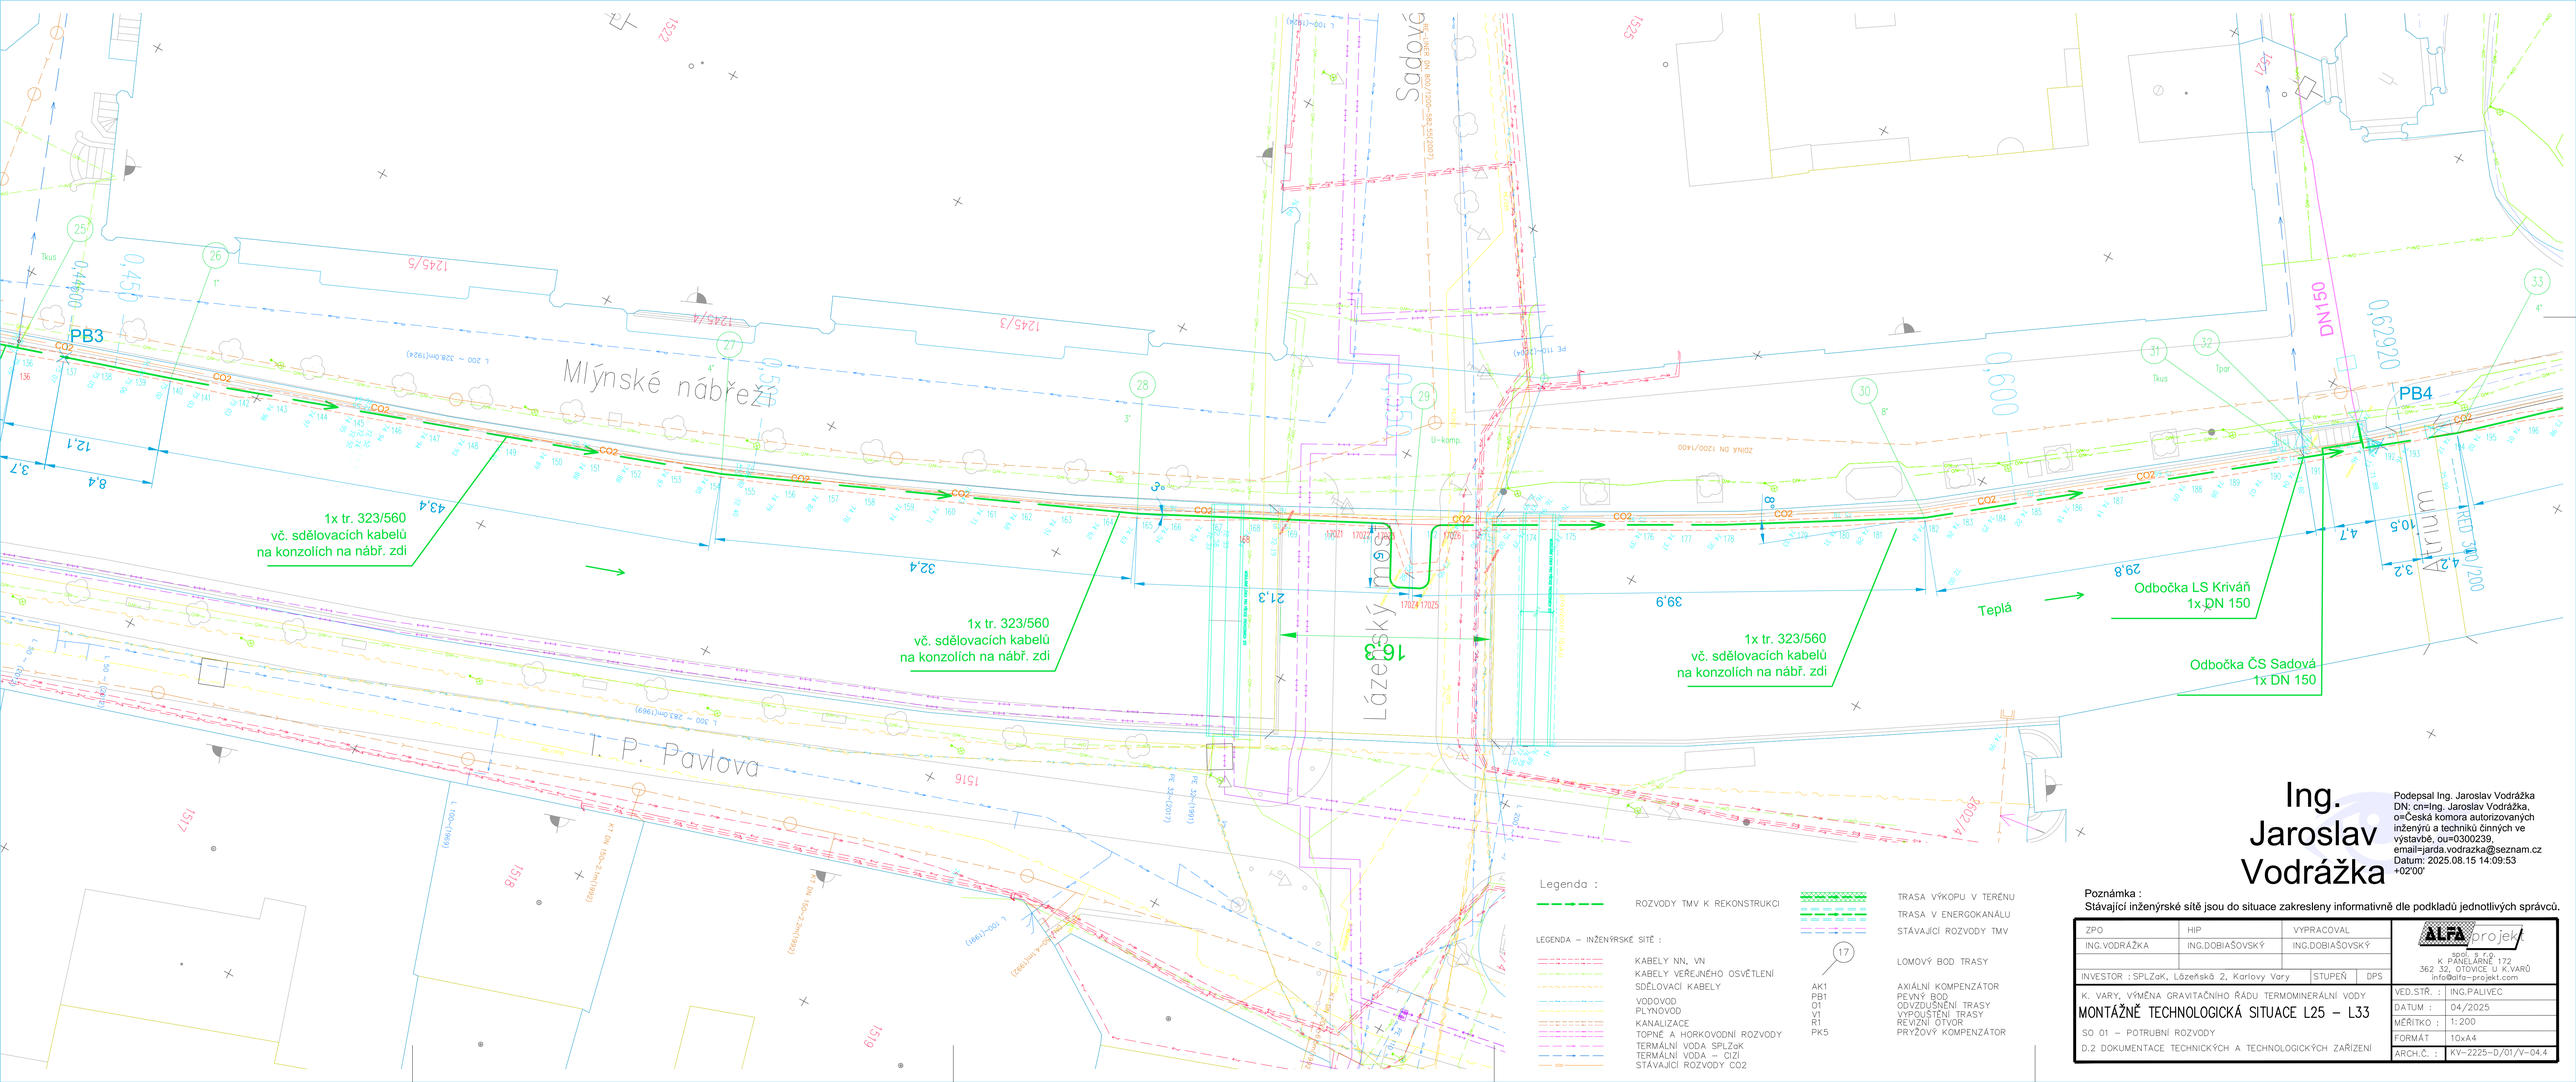

Legenda :

ROZVODY TMV K REKONSTRUKCI

LEGENDA – INŽENÝRSKÉ SÍTĚ :

KABELY NN, VN
KABELY VEŘEJNÉHO OSVĚTLENÍ
SDĚLOVACÍ KABELY
VODOVOD
PLYNOVOD
KANALIZACE
TOPNÉ A HORKOVODNÍ ROZVODY
TERMÁLNÍ VODA SPLZaK
TERMÁLNÍ VODA – CIZÍ
STÁVAJÍCÍ ROZVODY CO2

TRASA VÝKOPU V TERÉNU
TRASA V ENERGOKANÁLU
STÁVAJÍCÍ ROZVODY TMV

17 LOMOVÝ BOD TRASY

AK1 AXIÁLNÍ KOMPENZÁTOR
PB1 PEVNÝ BOD
O1 ODVZDUŠNĚNÍ TRASY
V1 VYPOUŠTĚNÍ TRASY
R1 REVIZNÍ OTVOR
PK5 PRYŽOVÝ KOMPENZÁTOR

Ing. Jaroslav Vodrážka

Podepsal Ing. Jaroslav Vodrážka
DN: cn=Ing. Jaroslav Vodrážka, o=Česká komora autorizovaných inženýrů a techniků činných ve výstavbě, ou=0300239, email=jarda.vodrazka@seznam.cz
Datum: 2025.08.15 14:09:53 +02'00'

Poznámka :
Stávající inženýrské sítě jsou do situace zakresleny informativně dle podkladů jednotlivých správců.

ZPO	HIP	VYPRACOVAL
ING.VODRÁŽKA	ING.DOBIÁŠOVSKÝ	ING.DOBIÁŠOVSKÝ

INVESTOR : SPLZaK, Lázeňská 2, Karlovy Vary | STUPEŇ | DPS

ALFA projekt spol. s r.o.
K PANELÁRNĚ 172
362 32, OTOVICE U K.VARŮ
info@alfa-projekt.com

K. VARY, VÝMĚNA GRAVITAČNÍHO ŘÁDU TERMOMINERÁLNÍ VODY

MONTÁŽNĚ TECHNOLOGICKÁ SITUACE L25 – L33

SO 01 – POTRUBNÍ ROZVODY

D.2 DOKUMENTACE TECHNICKÝCH A TECHNOLOGICKÝCH ZAŘÍZENÍ

VED.STŘ. :	ING.PALIVEC
DATUM :	04/2025
MĚŘÍTKO :	1:200
FORMÁT	10xA4
ARCH.Č. :	KV-2225-D/01/V-04.4