Půdorys 1.NP - bourací konstrukce, M 1:100

Akce : Demolice objektu na st.p.č. 398/2, k.ú. Stará Role - objekt občanské vybavenosti - KINO

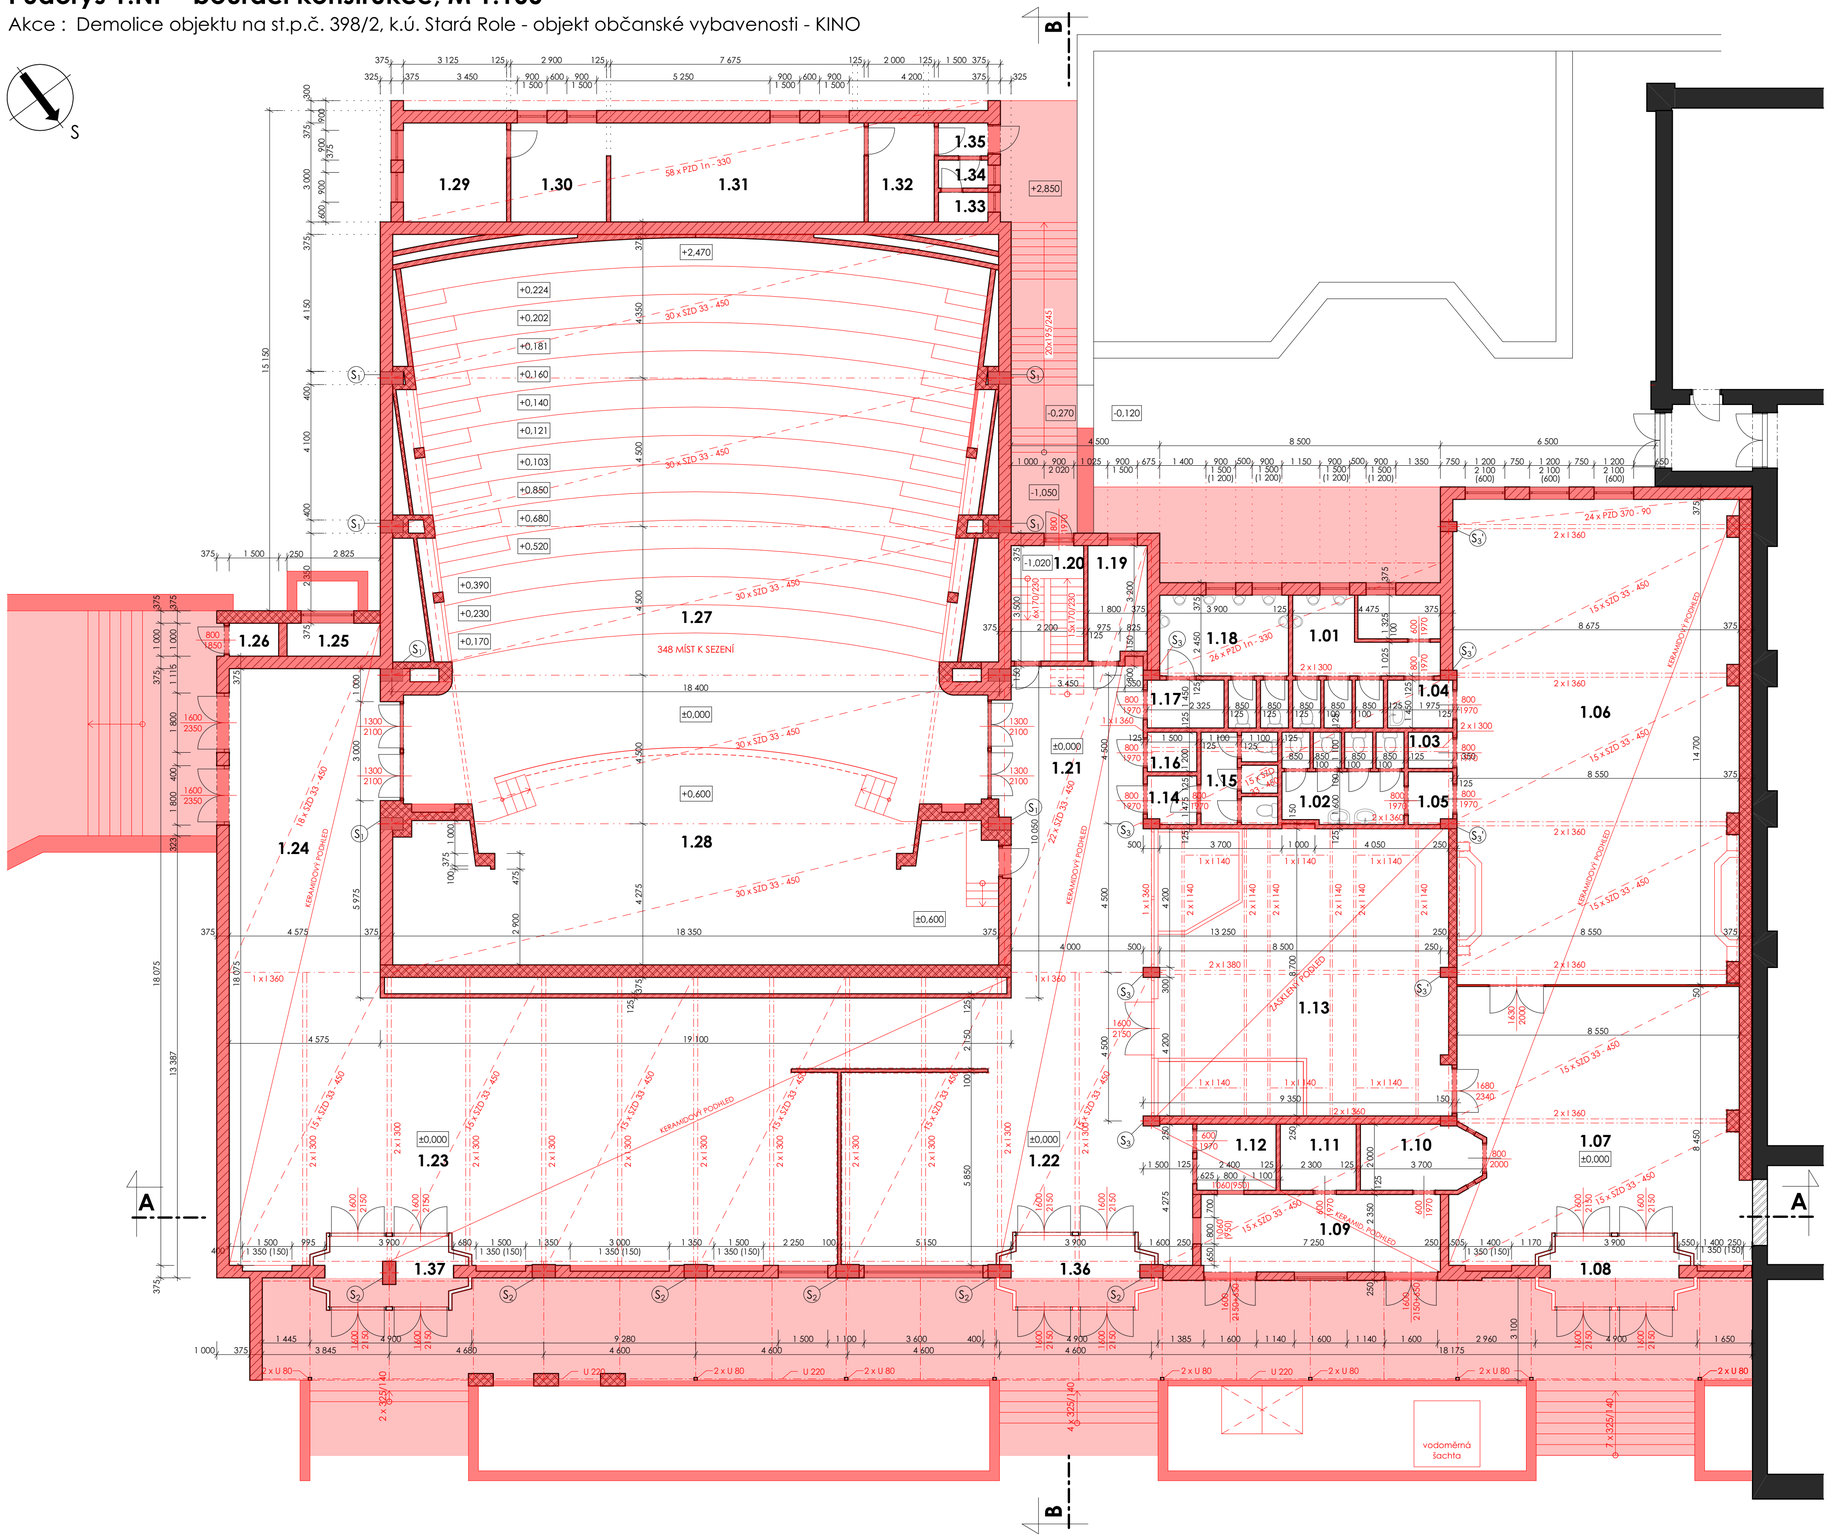

Legenda místností

č.m.		Plocha [m²]	Podlaha	Povrchy stěn	Strop	Poznámky
1.01	Toalety MUŽI	15,30	keramická dlažba	keramický obklad v = 1,95 m	sádrová omítka SV = 3,32 m	
1.02	Toalety ŽENY	10,19	keramická dlažba	keramický obklad v = 1,95 m	beton. panel SV = 3,50 m	
1.03	Úklidová m.	1,49	keramická dlažba	keramický obklad v = 1,95 m	beton. panel SV = 3,50 m	
1.04	Umývárna MUŽI	2,86	keramická dlažba	keramický obklad v = 1,95 m	beton. panel SV = 3,50 m	
1.05	Předsíň ŽENY	2,09	keramická dlažba	keramický obklad v = 1,95 m	beton. panel SV = 3,50 m	
1.06	Herna	125,3	mramorová dlažba / PVC	štuková omítka / dřevotř. lam. desky	sádrová omítka SV = 2,95 m	
1.07	Vstupní hala	67,76	mramorová dlažba	štuková omítka / dřevotř. lam. desky	sádrová omítka SV = 2,95 m	
1.08	Zádveří	8,49	žulová dlažba	štuková omítka	sádrová omítka SV = 2,95 m	
1.09	Předprodej	17,02	žulová dlažba	štuková omítka	sádrová omítka SV = 2,95 m	
1.10	Pokladna II.	7,00	PVC	štuková omítka	sádrová omítka SV = 2,95 m	
1.11	Sklad	4,60	PVC	štuková omítka	sádrová omítka SV = 2,95 m	
1.12	Pokladna I.	4,80	PVC	štuková omítka	sádrová omítka SV = 2,95 m	
1.13	Atrium	76,55	mramorová dlažba	štuková omítka	sádrová omítka SV = 2,95 m	
1.14	Umývárna ŽENY	2,15	keramická dlažba	keramický obklad v = 1,95 m	beton. panel SV = 3,50 m	
1.15	Toalety ŽENY	6,51	keramická dlažba	keramický obklad v = 1,95 m	beton. panel SV = 3,50 m	
1.16	Úklidová m.	1,80	keramická dlažba	keramický obklad v = 1,95 m	beton. panel SV = 3,50 m	
1.17	Umývárna MUŽI	3,37	keramická dlažba	keramický obklad v = 1,95 m	beton. panel SV = 3,50 m	
1.18	Toalety MUŽI	12,42	keramická dlažba	keramický obklad v = 1,95 m	štuková omítka SV = 3,32 m	
1.19	Kancelář	6,05	PVC	štuková omítka	štuková omítka SV = 3,1 m	
1.20	Schodiště	7,70	beton / koberec	štuková omítka	sádrová omítka SV = 2,95 m	
1.21	Předsálí	56,42	mramorová dlažba	štuková omítka	sádrová omítka SV = 2,95 m	
1.22	Vstupní hala	51,23	mramorová dlažba	štuková omítka / dřevěný obklad	sádrová omítka SV = 2,95 m	
1.23	Šatna	143,63	mramorová dlažba	štuková omítka / dřevěný obklad	sádrová omítka SV = 2,95 m	
1.24	Chodba	50,07	mramorová dlažba	štuková omítka	sádrová omítka SV = 2,95 m	
1.25	Vzduchotech.	2,75	betonová mazanina	štuková omítka	sádrová omítka SV = 2,95 m	
1.26	Odpad	1,46	cementový potěr	štuková omítka	štuková omítka SV = 2,95 m	
1.27	Kinosál	264,12	PVC	dřevěný obklad	štuková omítka SV = 7,55 m	
1.28	Jeviště	101,86	PVC / koberec	štuková omítka	štuková omítka SV = 6,95 m	
1.29	Sklad - dílna	9,37	PVC	štuková omítka	sádrová omítka SV = 2,50 m	
1.30	Usměrňovače	8,70	PVC	štuková omítka	sádrová omítka SV = 2,50 m	
1.31	Promítárna	23,02	PVC	štuková omítka	sádrová omítka SV = 2,50 m	
1.32	Odpočívárna	6,00	PVC	štuková omítka	sádrová omítka SV = 2,50 m	
1.33	Toaleta	1,35	keramická dlažba	keramický obklad v = 1,95 m	sádrová omítka SV = 2,50 m	
1.34	Umývárna	1,27	keramická dlažba	keramický obklad v = 1,95 m	sádrová omítka SV = 2,50 m	
1.35	Zádveří	1,50	keramická dlažba	štuková omítka	sádrová omítka SV = 2,50 m	
1.36	Zádveří	8,49	žulová dlažba	štuková omítka	sádrová omítka SV = 2,95 m	
1.37	Zádveří	8,49	žulová dlažba	štuková omítka	sádrová omítka SV = 2,95 m	

Legenda - materiály

- bourané/demolované svislé konstrukce
- bourané/demolované zpevněné plochy
- bourané/demolované konstrukce, prvky

Digitálně podepsal Ing. Anton Jurica
Datum: 2024.09.05 14:56:38 +02'00'

+0,000 = 400,98 m.n.m.

JURICA a.s.
ARCHITEKTURA • PROJEKTY • STAVBY

Ateliér : Ostrov, Staré nám. 53 | Projektant : Ing. arch. K.Horychová
AIP : Ing. Anton Jurica | Kreslil : HP DesignJet 1055CM
Ved. proj. : Ing. Anton Jurica | Kontroloval : Ing. Anton Jurica
Investor : Město Karlovy Vary | Místo stavby : Karlovy Vary

Ateliér Ostrov : 362 62 Boží Dar 176 , IČ 263 84 795 | Staré náměstí 53 , 363 01 Ostrov | tel. 353 176 631
Ateliér Sokolov : Křížová 121 , 356 01 Sokolov | tel. 352 624 093, 352 603 455

Akce : Demolice objektu na st.p.č. 398/2, k.ú. Stará Role - objekt občanské vybavenosti - KINO
Charakter stavby : Demolice stavby
Stupeň PD : Projektová dokumentace pro odstranění stavby

Objekt :
Výkres : Půdorys 1. NP - bourané konstrukce

Datum :	10/2020	Číslo paré :
Zakázka č. :	25/20	
Formát :	8xA4	
Měřítko :	1:100	

Číslo výkresu : **D.1.1.08**