



SITUAČNÍ MAPA

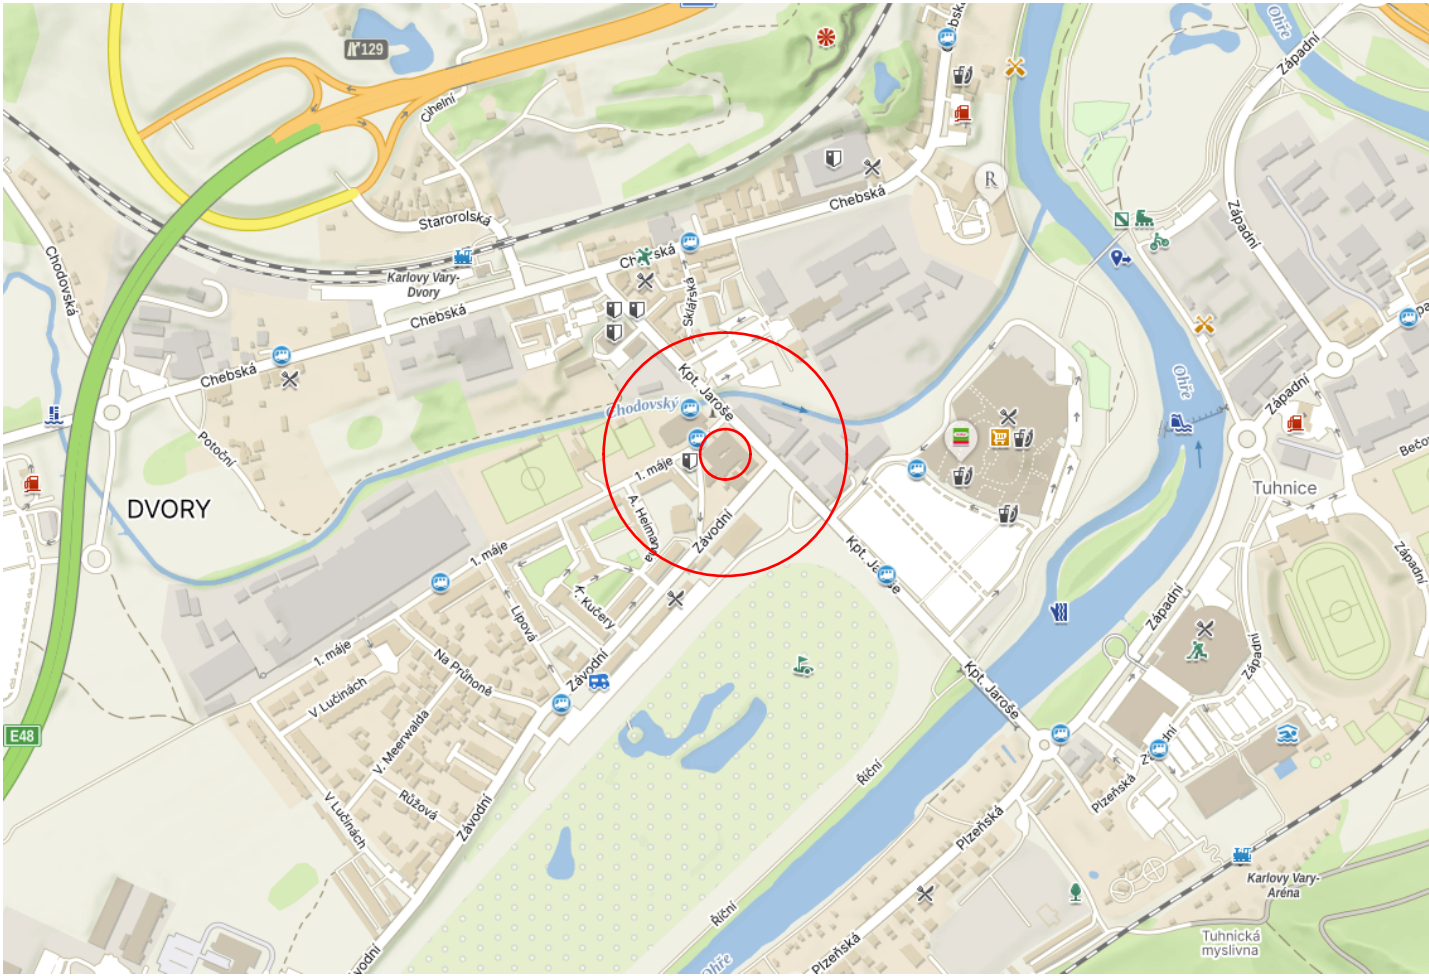

SITUAČNÍ SCHÉMA 1:500

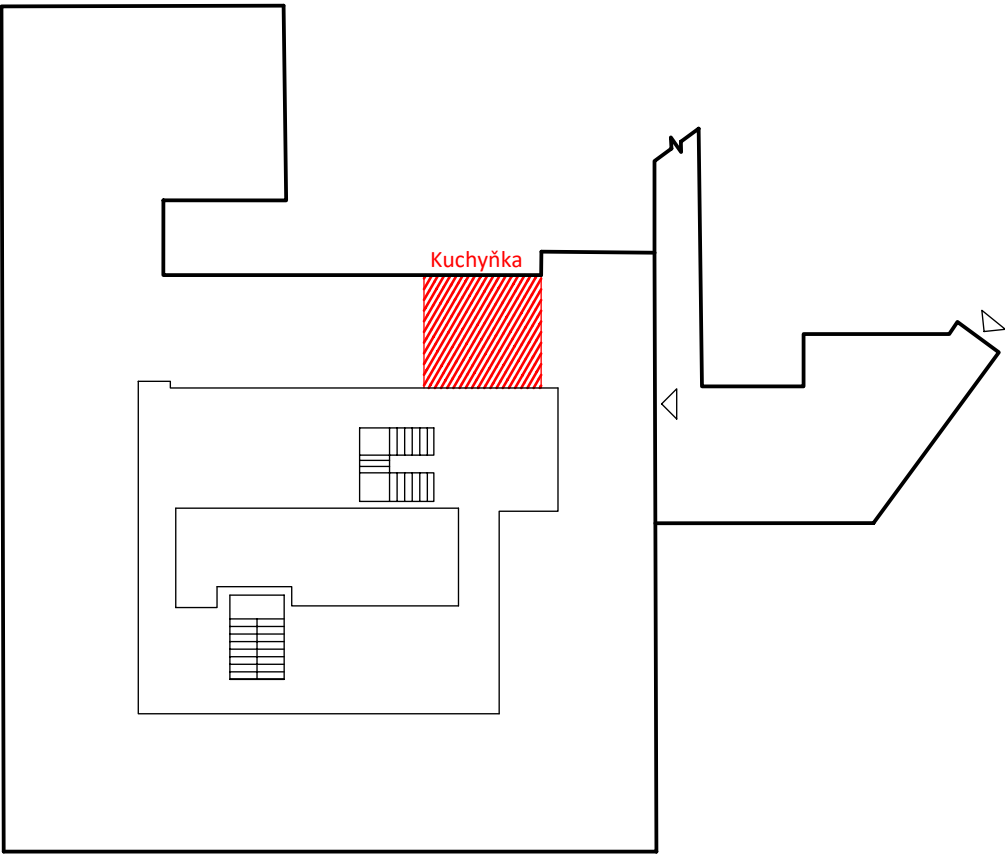

Projektant:	Ing. Jana Kurtáková		Vedoucí zakázky:	Ing. Jan Dušek	
DPT projekty	Objednatel:	Město Karlovy Vary		Zakázka č.:	2024/20
	Zakázka:	Karlovy Vary, ZŠ 1. Máje – rekonstrukce kuchyňky		Stupeň:	DPS
	Dokumentace/část:	Dokumentace pro provedení stavby		Datum:	31.03.2025
				Měřítko:	-
			Formát:	A3/2	C1
Situační výkres širších vztahů					