

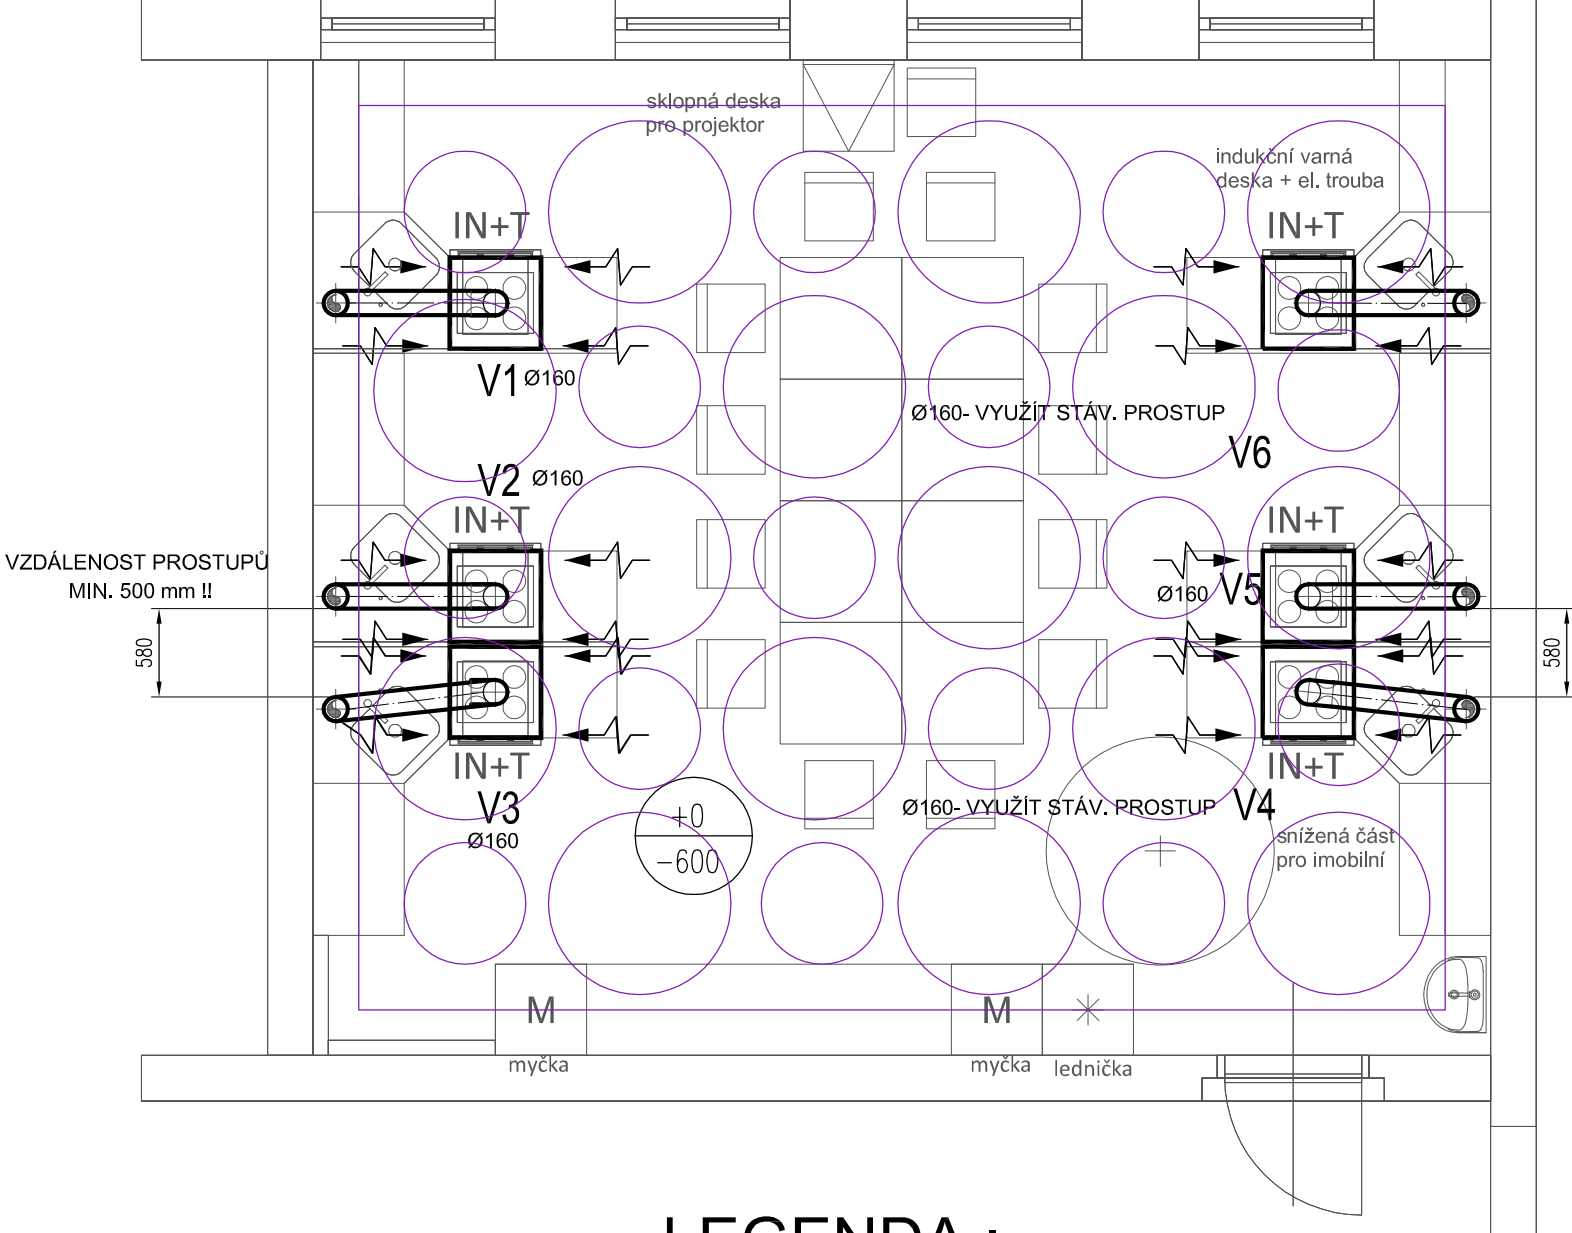
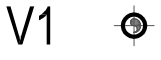
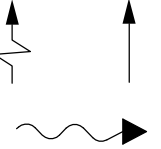


PŮDORYS 3.NP

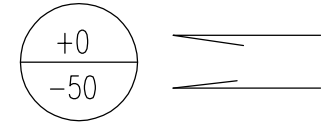


LEGENDA :

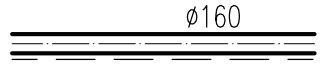

VZT POTRUBÍ – KRUHOVÉ SPIRO
OZNAČENÍ IZOLACE POTRUBÍ
MNOŽSTVÍ PŘÍVODNÍHO VZDUCHU
MNOŽSTVÍ ODVODNÍHO VZDUCHU

ODVOD VZDUCHU / PŘÍVOD VZDUCHU
PŘÍVOD VZDUCHU DO MÍSTNOSTI
(POD DVEŘMI / MŘÍŽKOU / OKNEM)
STOUPACÍ POTRUBÍ VZDUCHOTECHNIKY

PŮDORYS PŮDY

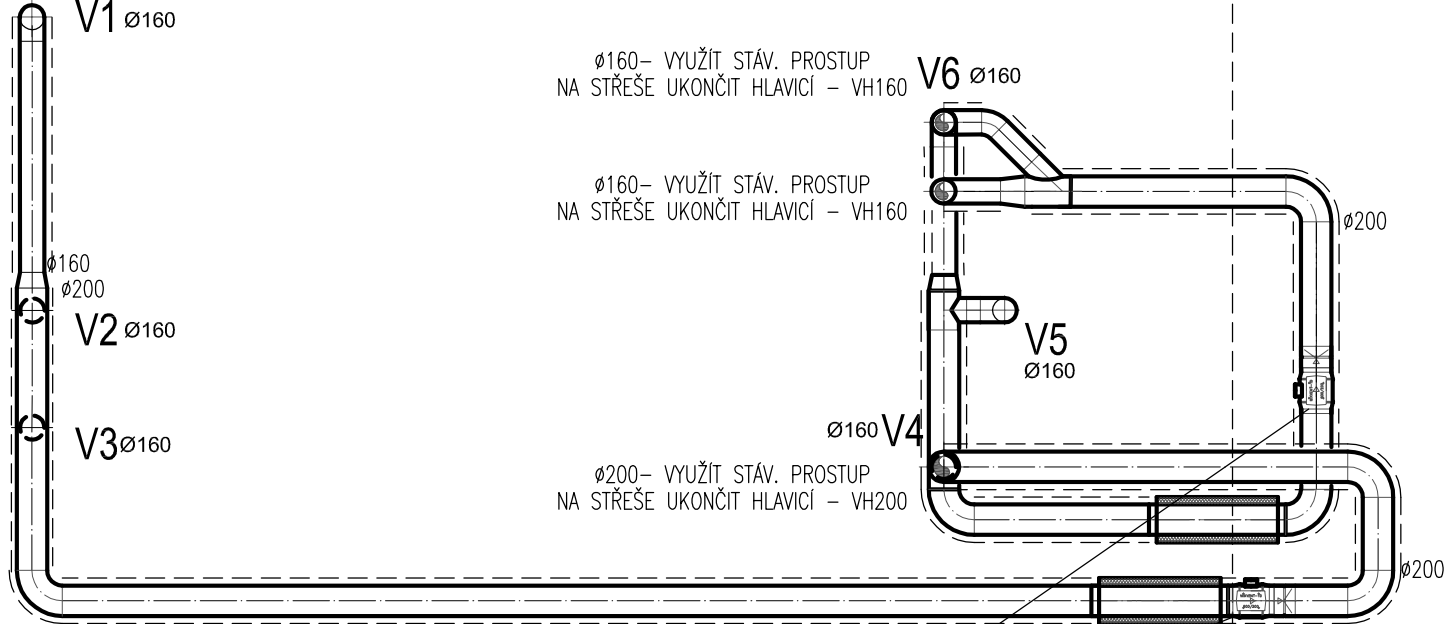

ZAŘÍZENÍ č. 1
RADIÁLNÍ VENTILÁTOR PR. 200 mm
Příkon: 2x 0,15 kW
Výkon: 2x 600 m³/hod
Ovládání: 2x REGULÁTOR OTÁČEK REB 1NE

Projektant:	ing. Tomáš Ferenc		Vedoucí zakázky:	Ing. Jan Dušek	
DPT	Objednatel:	Město Karlovy Vary		Zakázka č.:	2024/20
				Stupeň:	DPS
	Zakázka:	Karlovy Vary, ZŠ 1. Máje – rekonstrukce kuchyňky		Datum:	31.03.2025
				Měřítko:	1:50
projekty	Dokumentace/část:	Vzduchotechnika, vytápění		Formát:	3x A4
	Půdorys 3.NP - VZT				4.