

Legenda:

- Datová zásuvka (2xRJ45)
- Zásuvka pro HDMI
- Žaluziový vypínač
- Reproduktor
- Televizní kamera
- Reproduktorová skříňka nástěnná

LEGENDA MÍSTNOSTÍ

OZNAČENÍ	NÁZEV MÍSTNOSTI	PLOCHA [m ²]	SV. VÝŠKA [m]	PODLAHA	STĚNA	STROP	POZNÁMKA
01	Učebna - kuchyňka	50,76	3,30	PVC, SL	ŠO, KO (1500), M	ŠO, M	

CELKOVÁ PLOCHA MÍSTNOSTI

50,76

VYSVĚTLIVKY:

PVC - celoplošně lepené
DP - dřevěná podlaha
SL - soklová lišta z PVC

KO - keramický obklad (výška v mm)
ŠO - štuková omítka
M - malba

INSTALACE PROJEKTORU A PLÁTNA


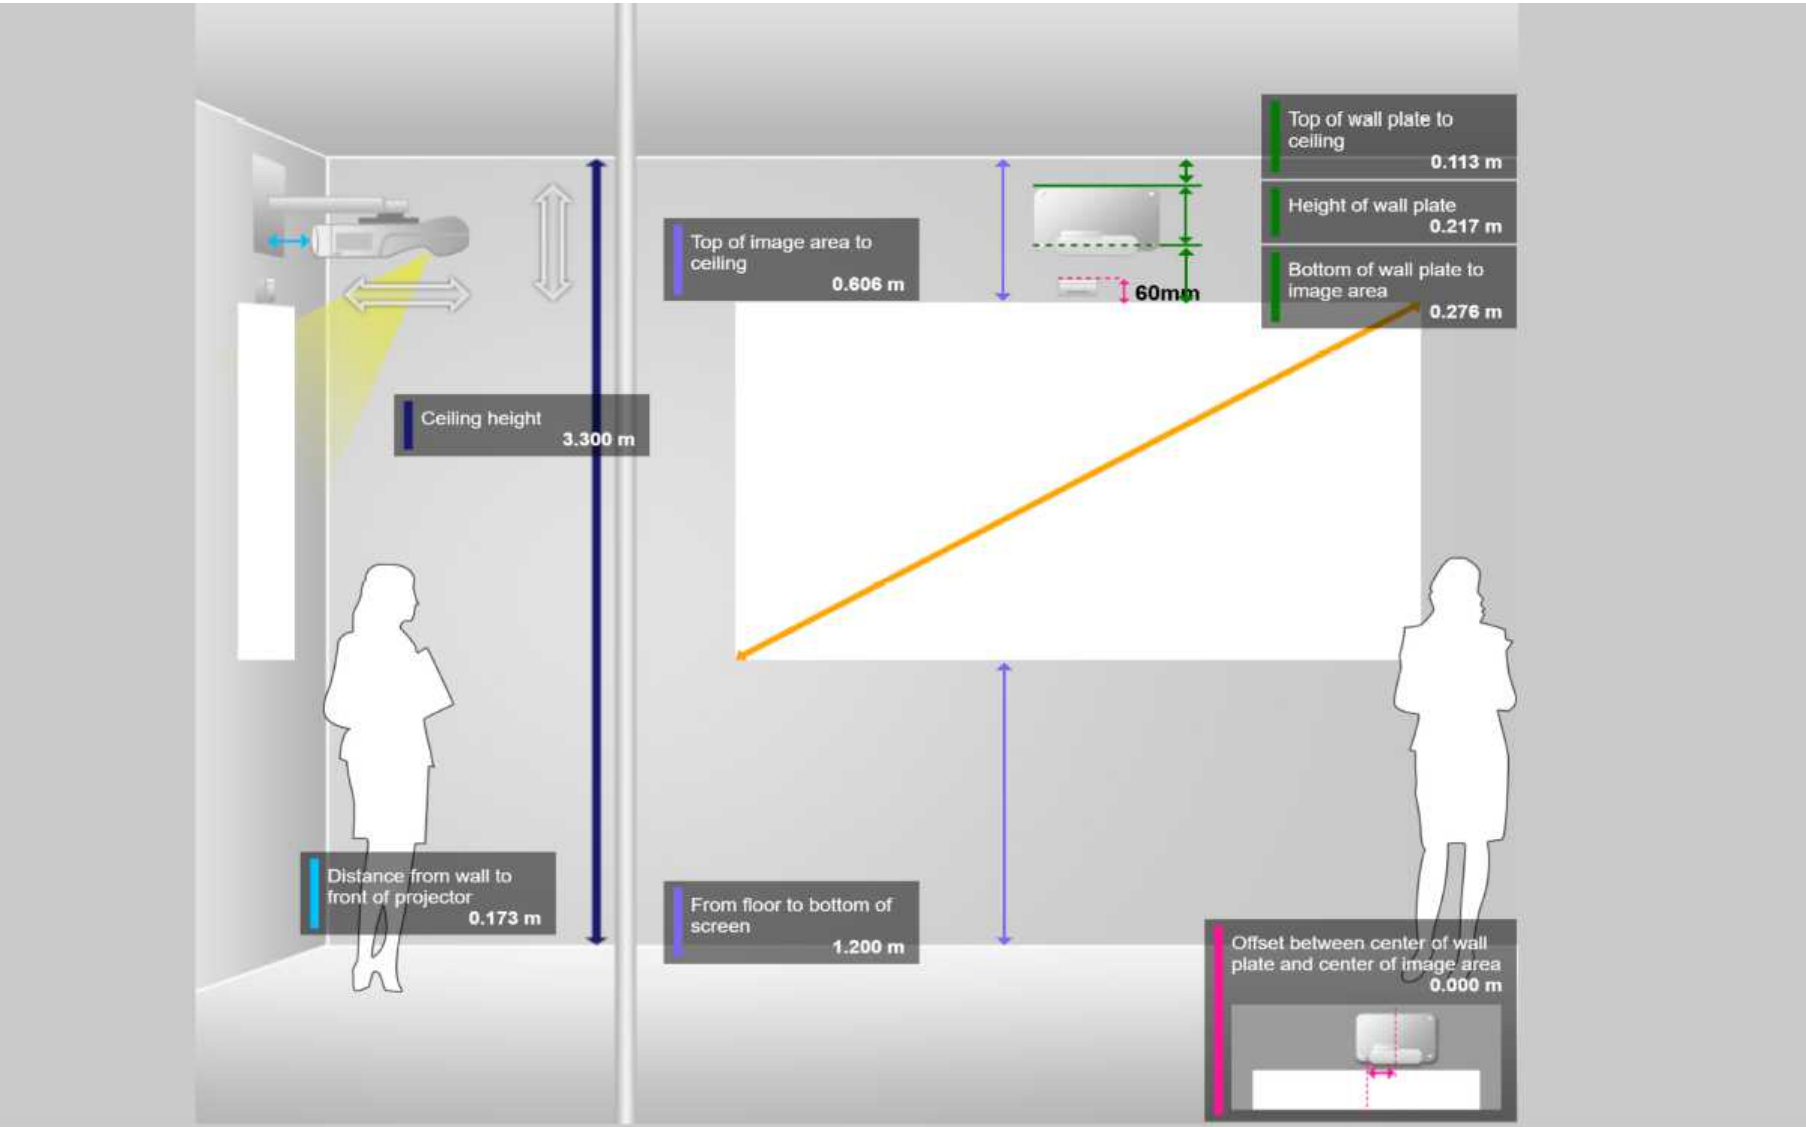


SCHÉMA AV KABELÁŽE

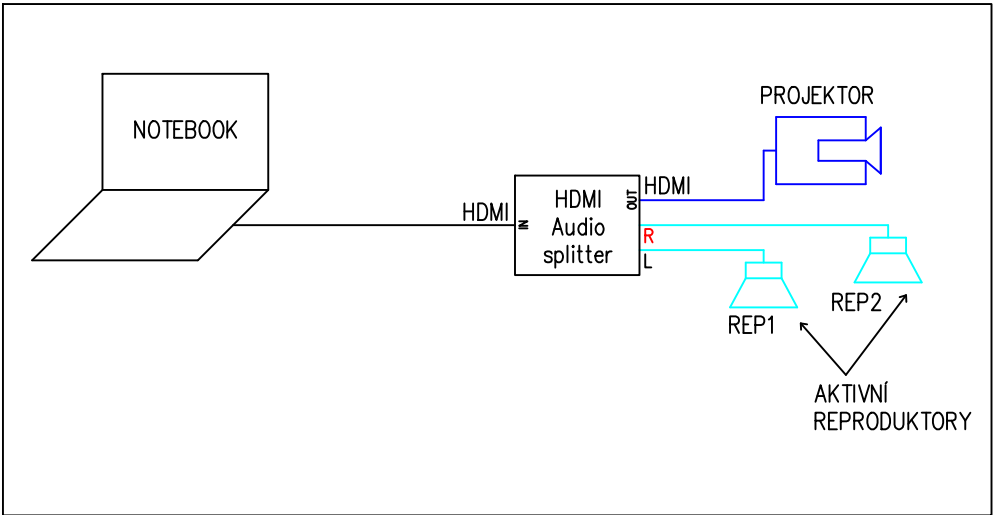

Projektant:	Vítek Demeter		Vedoucí zakázky:	Ing. Jan Dušek	
DPT	Objednatel:	Město Karlovy Vary		Zakázka č.:	2024/20
	Zakázka:	Karlovy Vary, ZŠ 1. Máje – rekonstrukce kuchyňky		Stupeň:	DPS
				Datum:	31.03.2025
				Měřítko:	1:50
projekty	Dokumentace/část:	Slaboproud		Formát:	4xA4
	Půdorys a schémata				2.