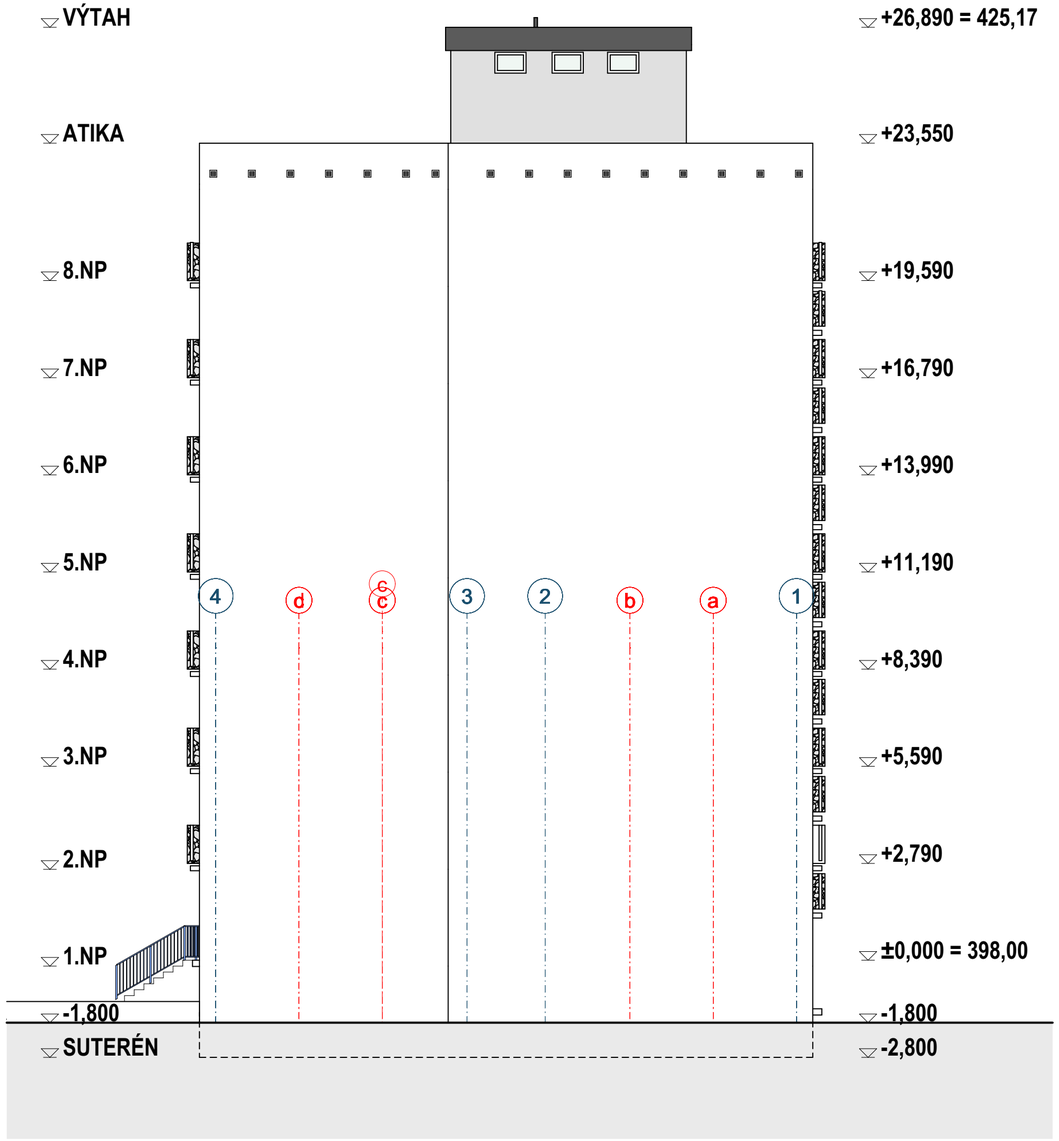

Ing. Jan Džugan
ČKAIT - 0301577
2025.11.18

INSTAV STAVBY · STAVEBNINY · BETONY		Investor	Statutární město Karlovy Vary, Odbor majetku města, Moskevská 2035/21, 360 01 Karlovy Vary	
Společnost:	INSTAV-ATELIÉR s.r.o.	Místo stavby	Karlovy Vary, st.č. 1011/6	
Ved. projektant:	Ing. Jan Džugan	Kat. území	Drahovice [663701]	
Kreslil:	Ing. Jan Džugan	Datum	10/2025	Formát 594/297
Stavba	**ADAPTACE UBYTOVNY NA BYTOVÝ DŮM Č.P. 603/36**			Měřítko 1:125
Stupeň	DPS	Obsah	**POHLED SEVERNÍ STÁVAJÍCÍ**	Číslo výk D.1.1.2.1.18