



DETAIL 01

DETAIL PROVEDENÍ LODŽIE - V POUZE ZNP - 10 ks LODŽÍ - LODŽIE JE NAD OBYTNÝM PROSTOŘEM

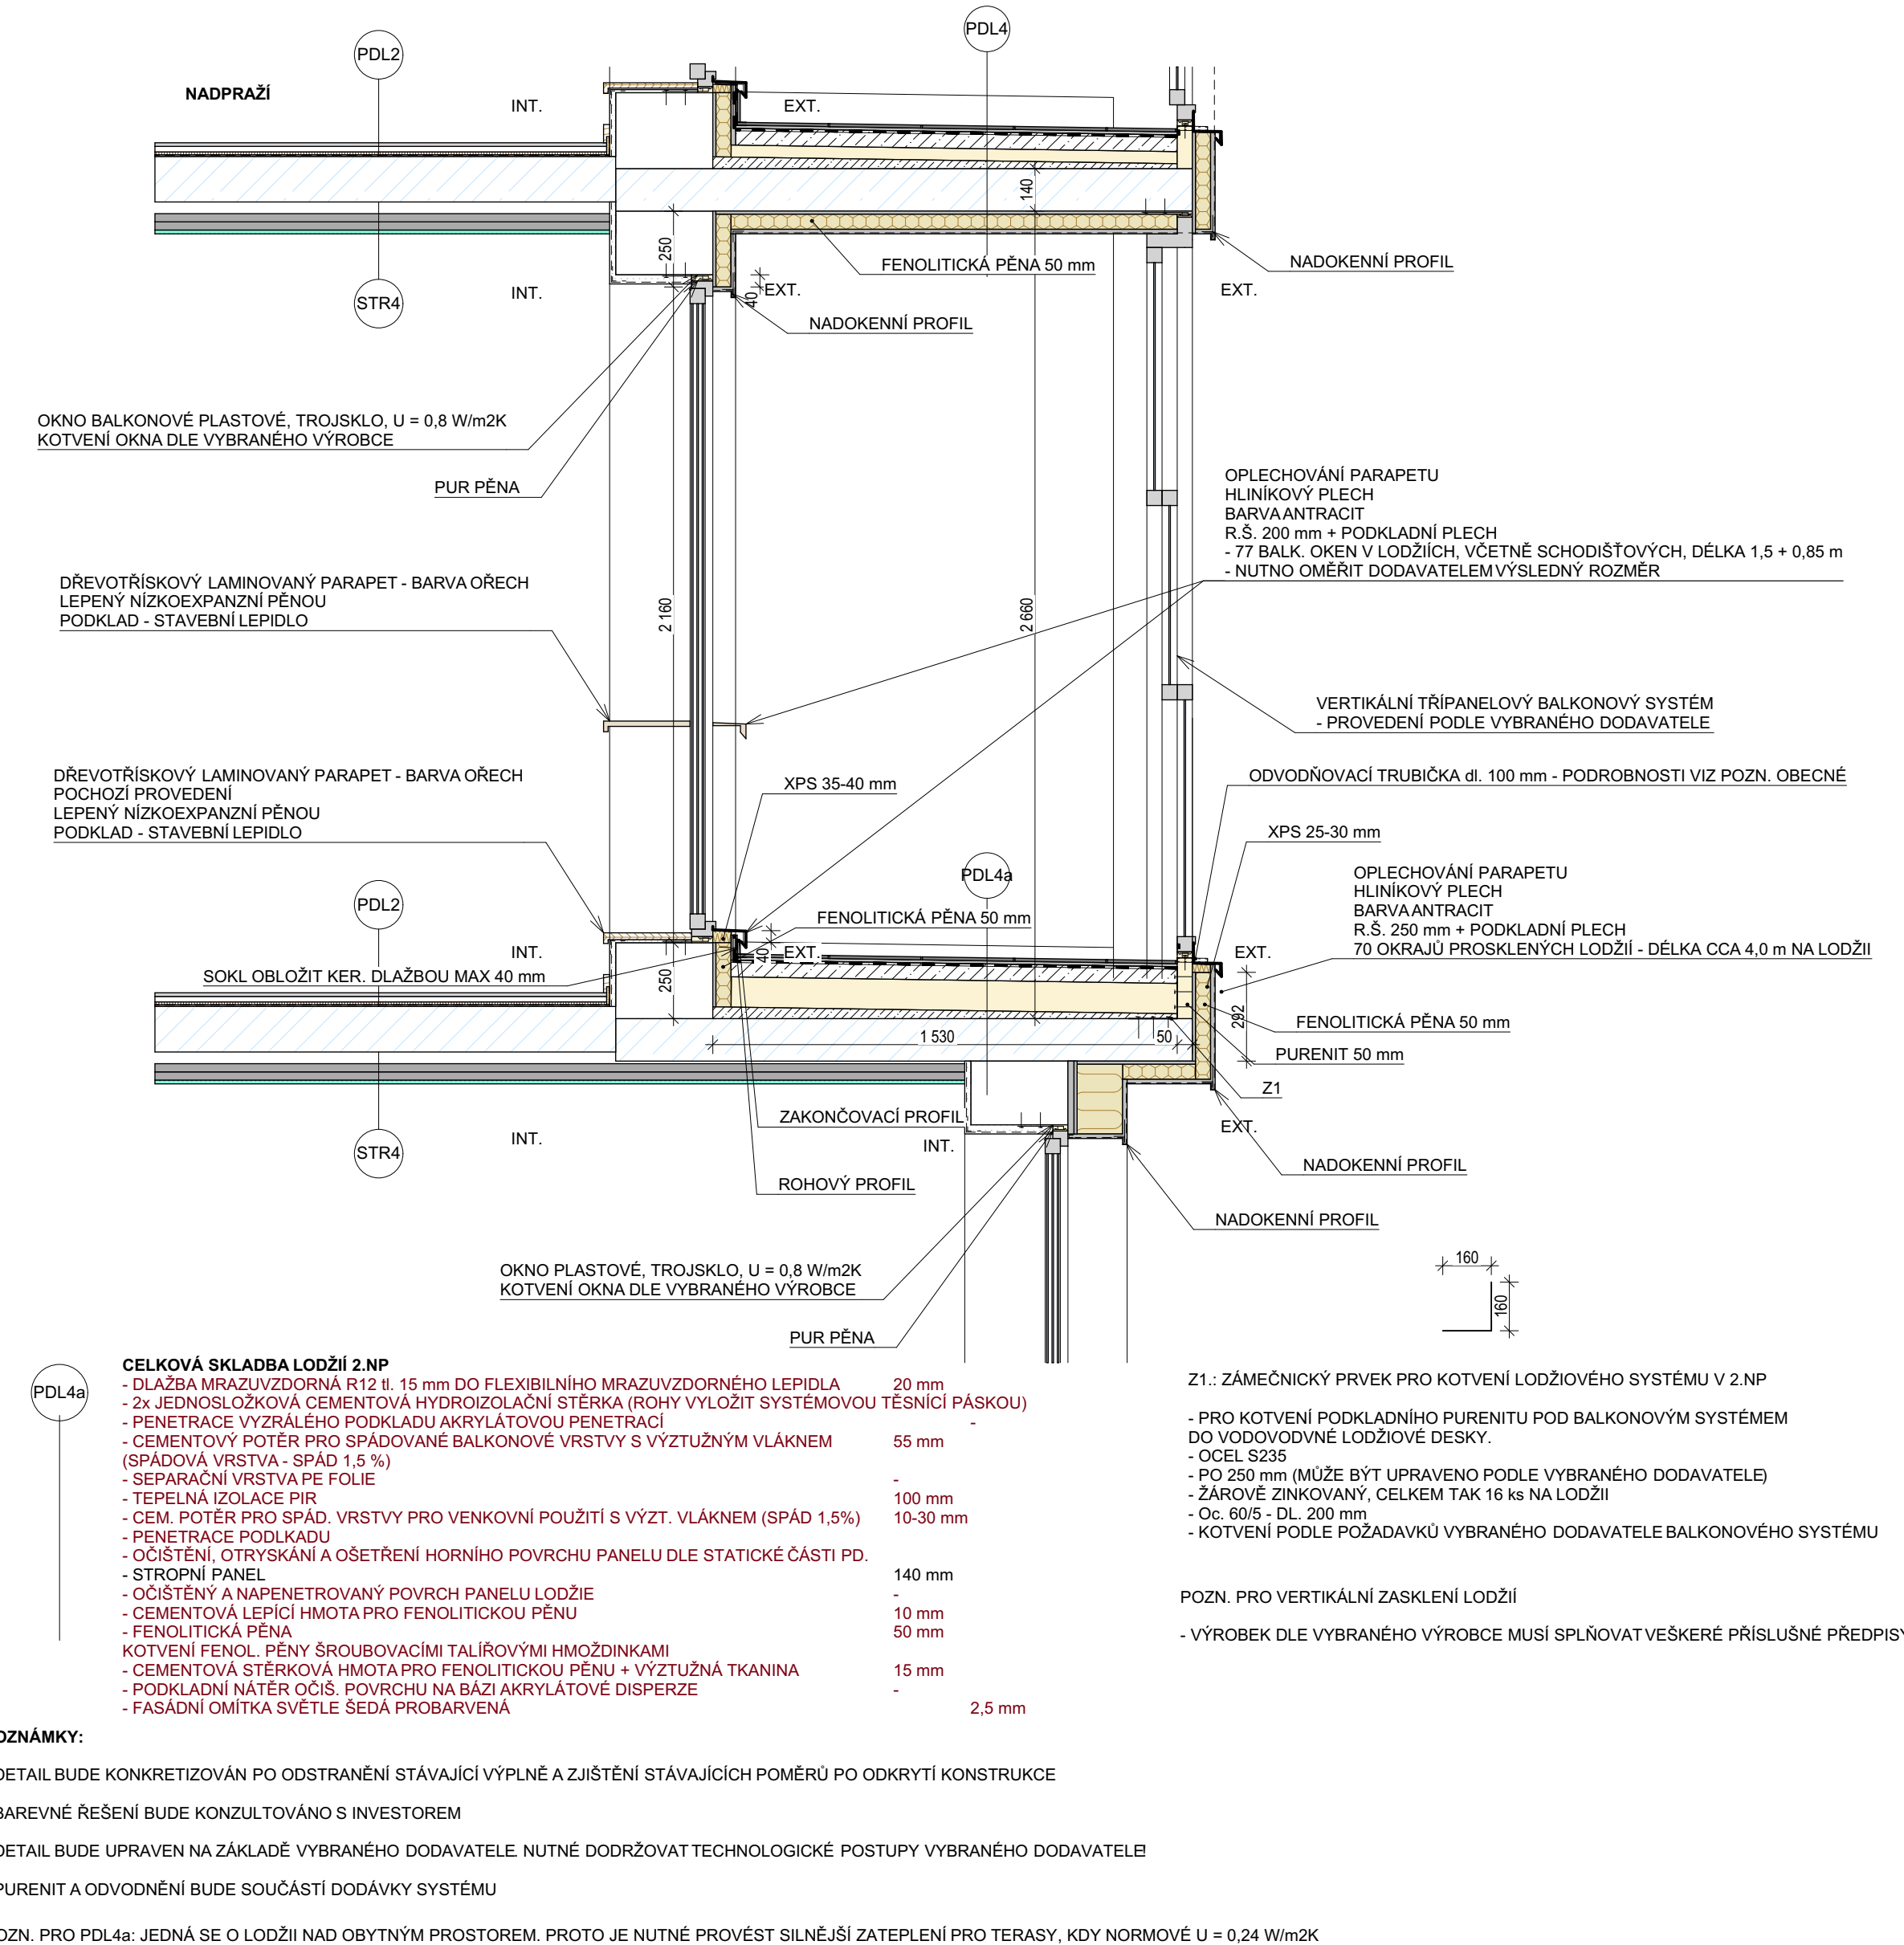


DETAIL 02

DETAIL PROVEDENÍ LODŽIE - V PODLAŽÍ - 3NP AŽ 8.NP - 60 ks LODŽÍ - LODŽIE JSOU NAD SEBOU

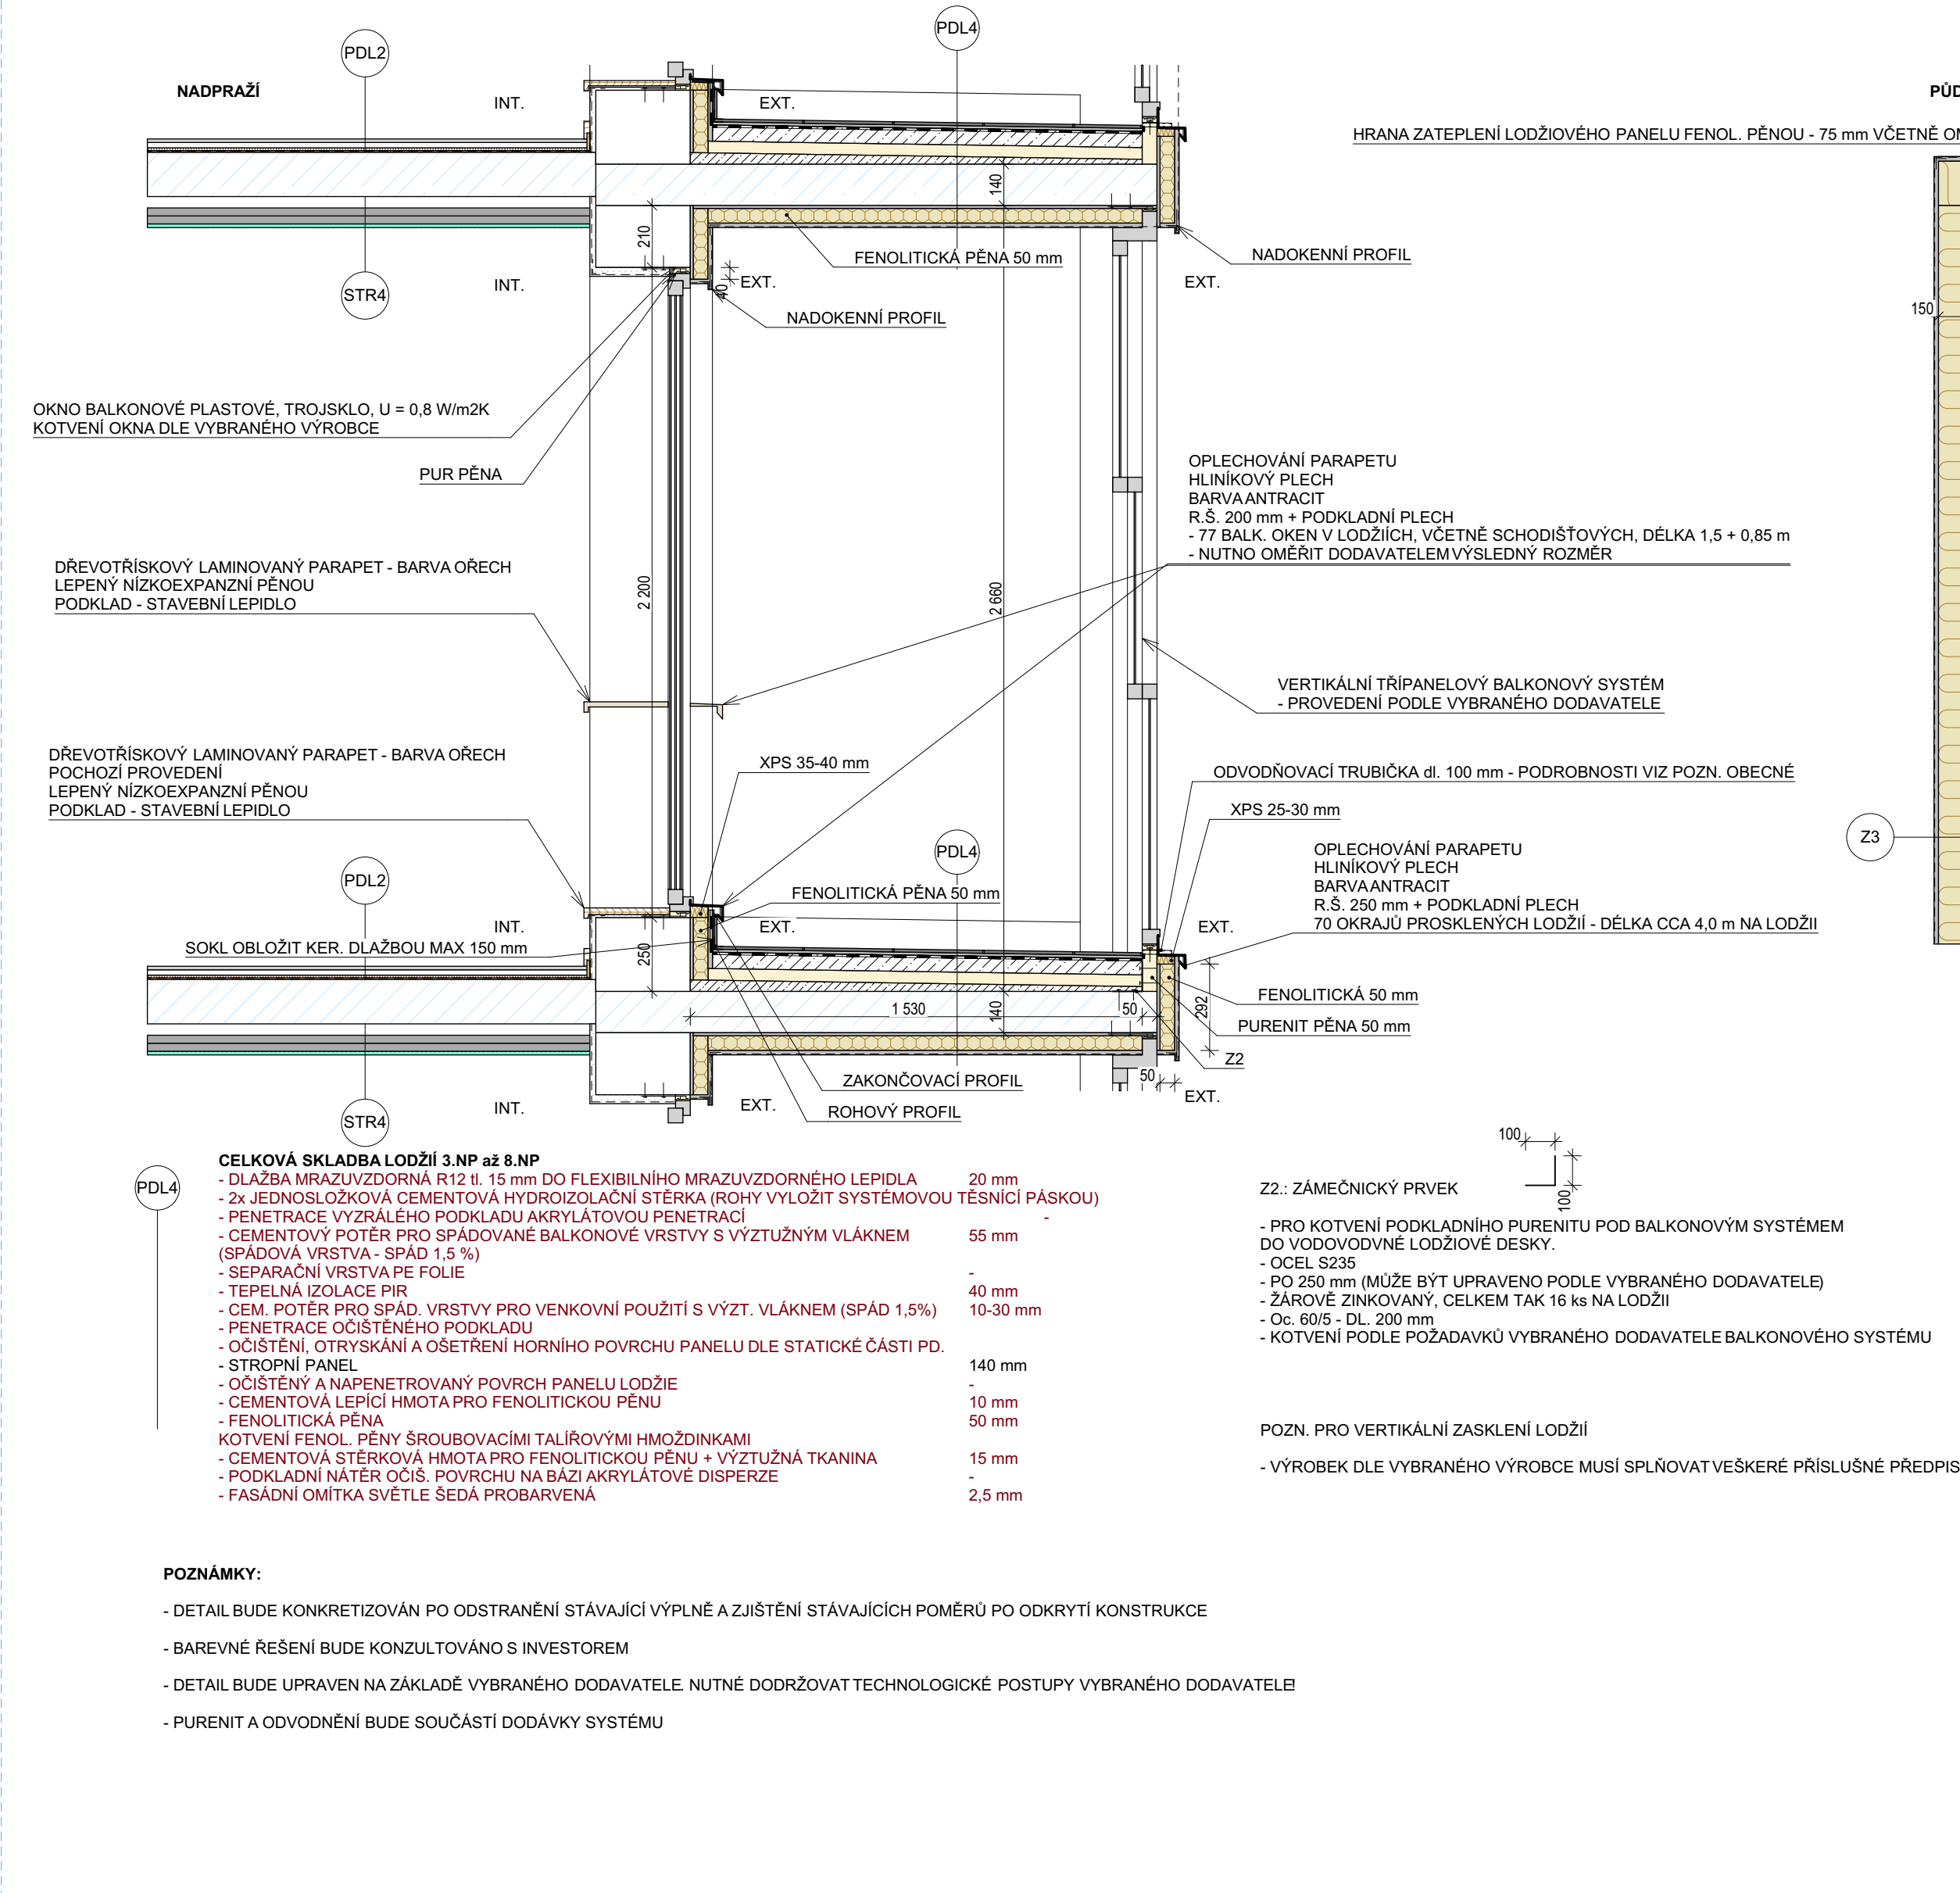


DETAIL 03

DETAIL OKNA 004 V 1.NP A TYPICKÉM PODLAŽÍ

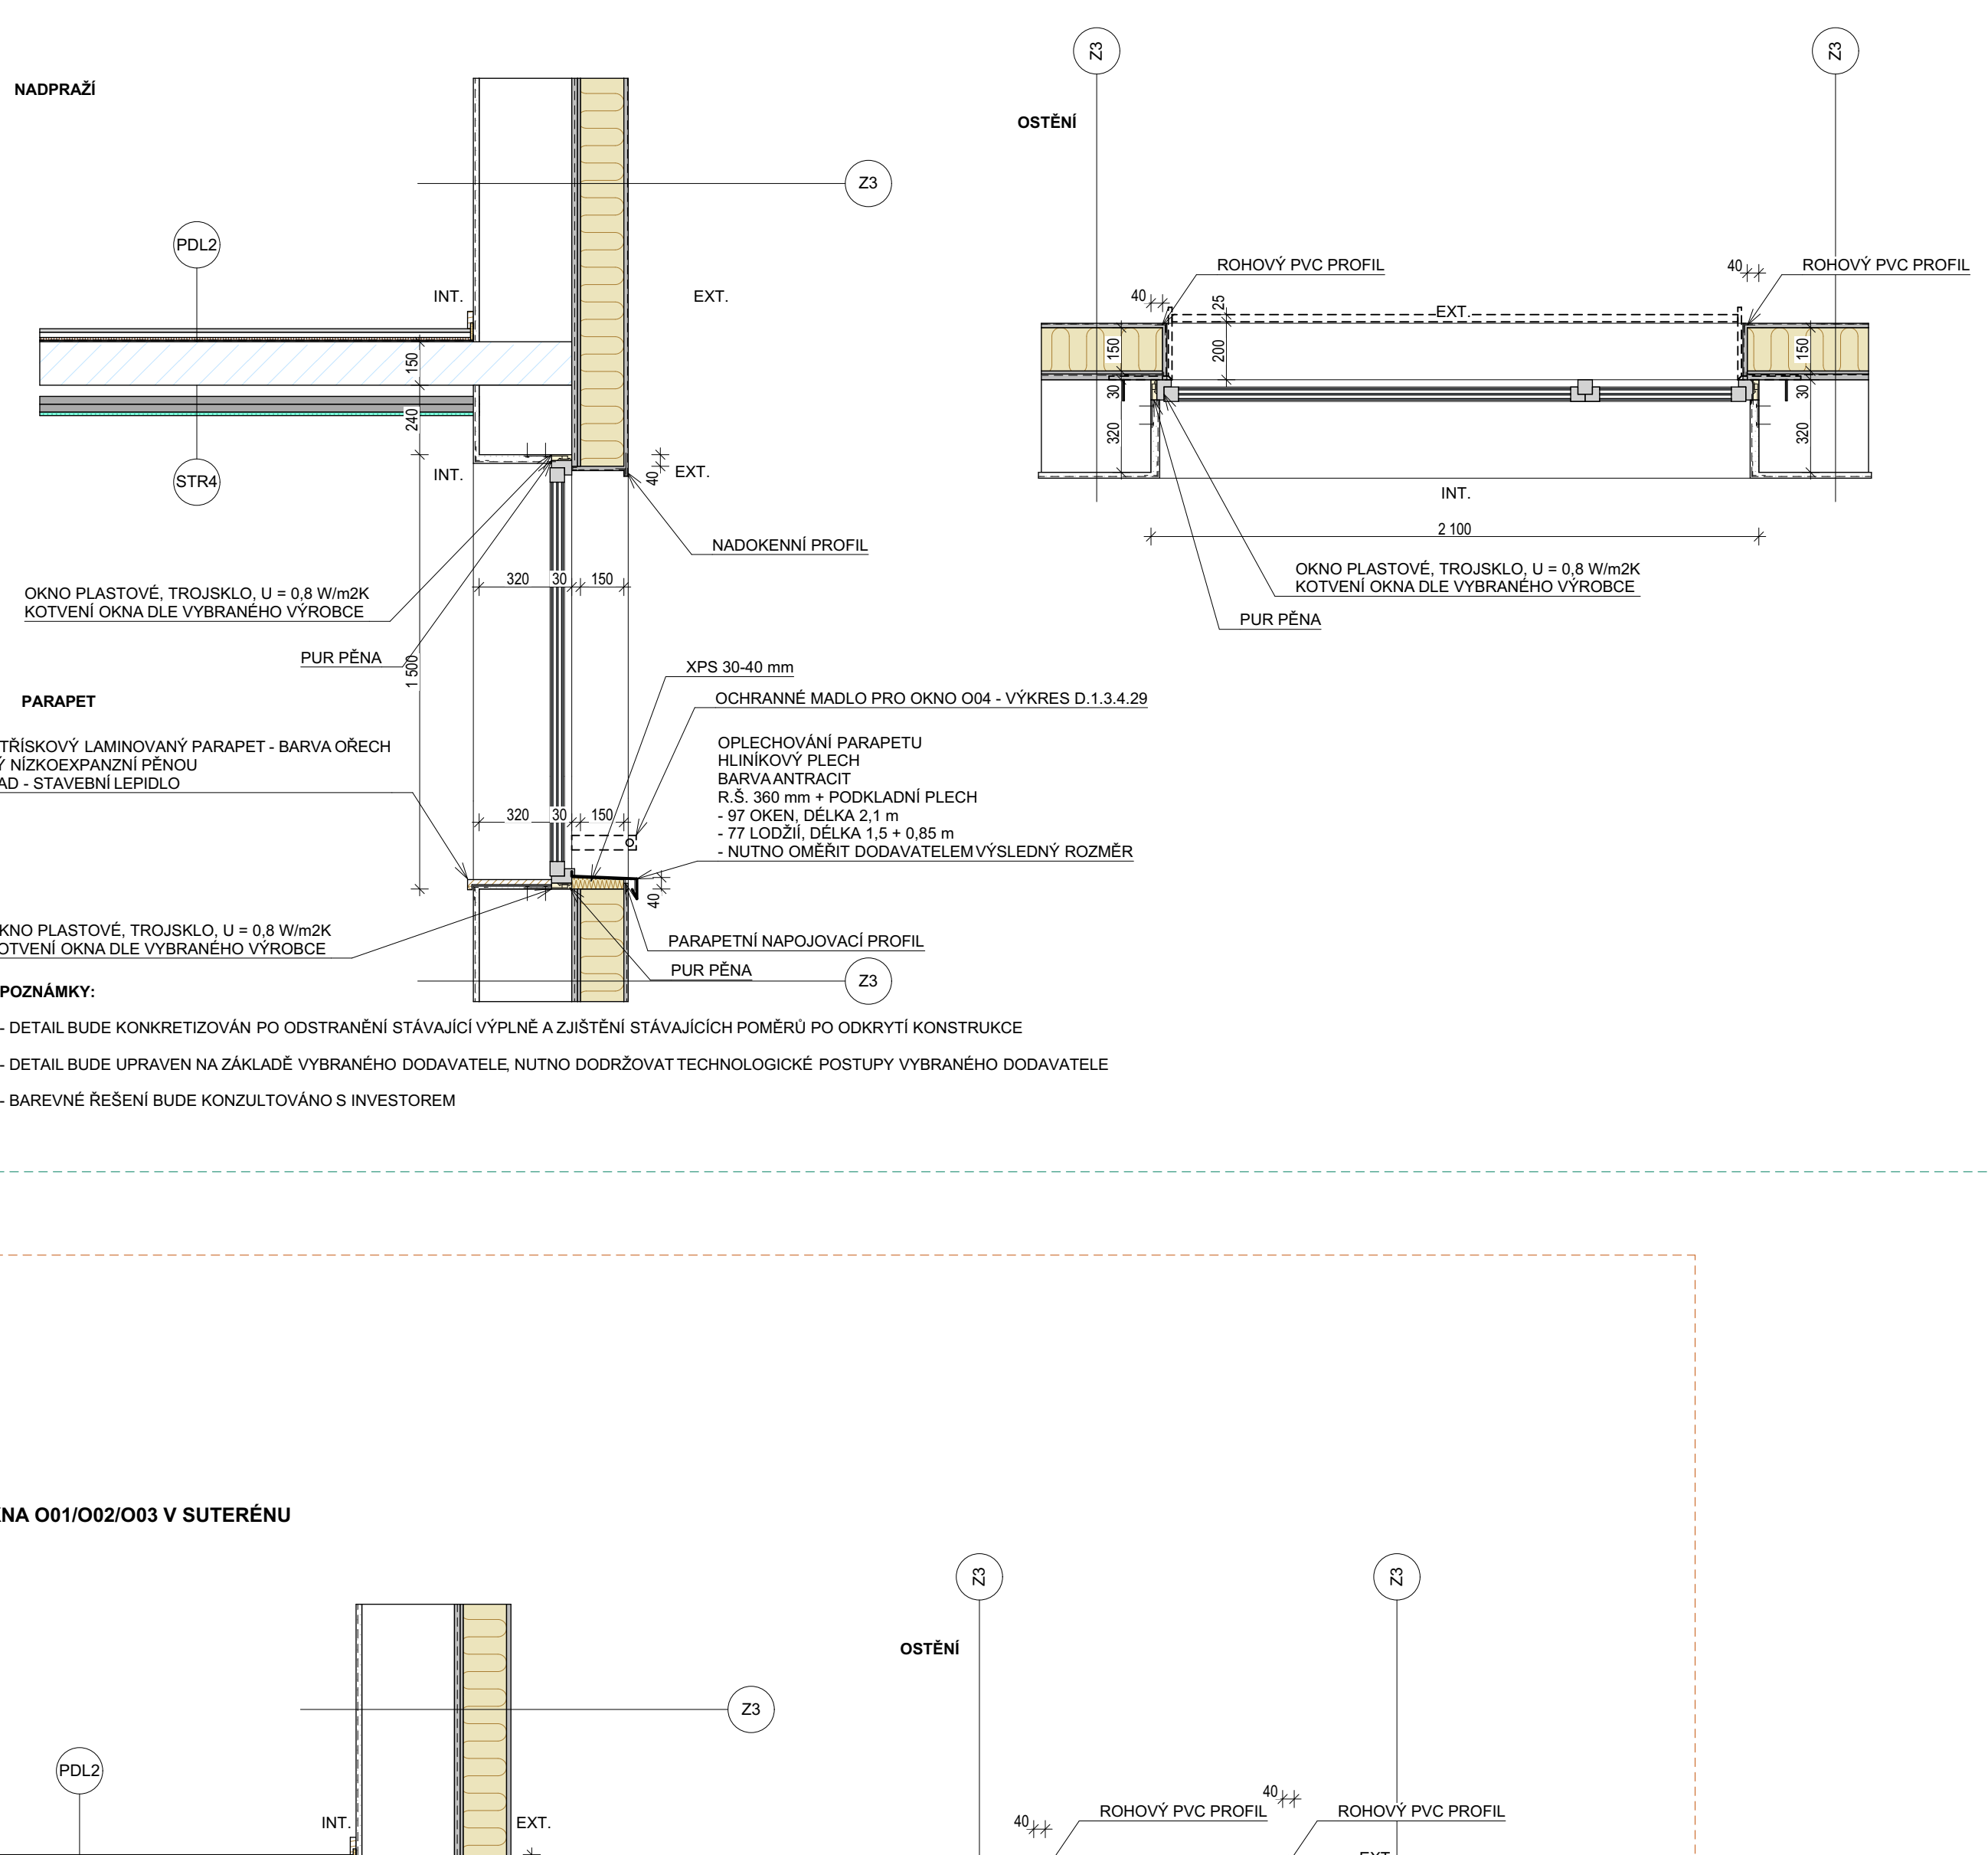

DETAIL 04

DETAIL OKNA 001/002/003 V SUTERÉNU

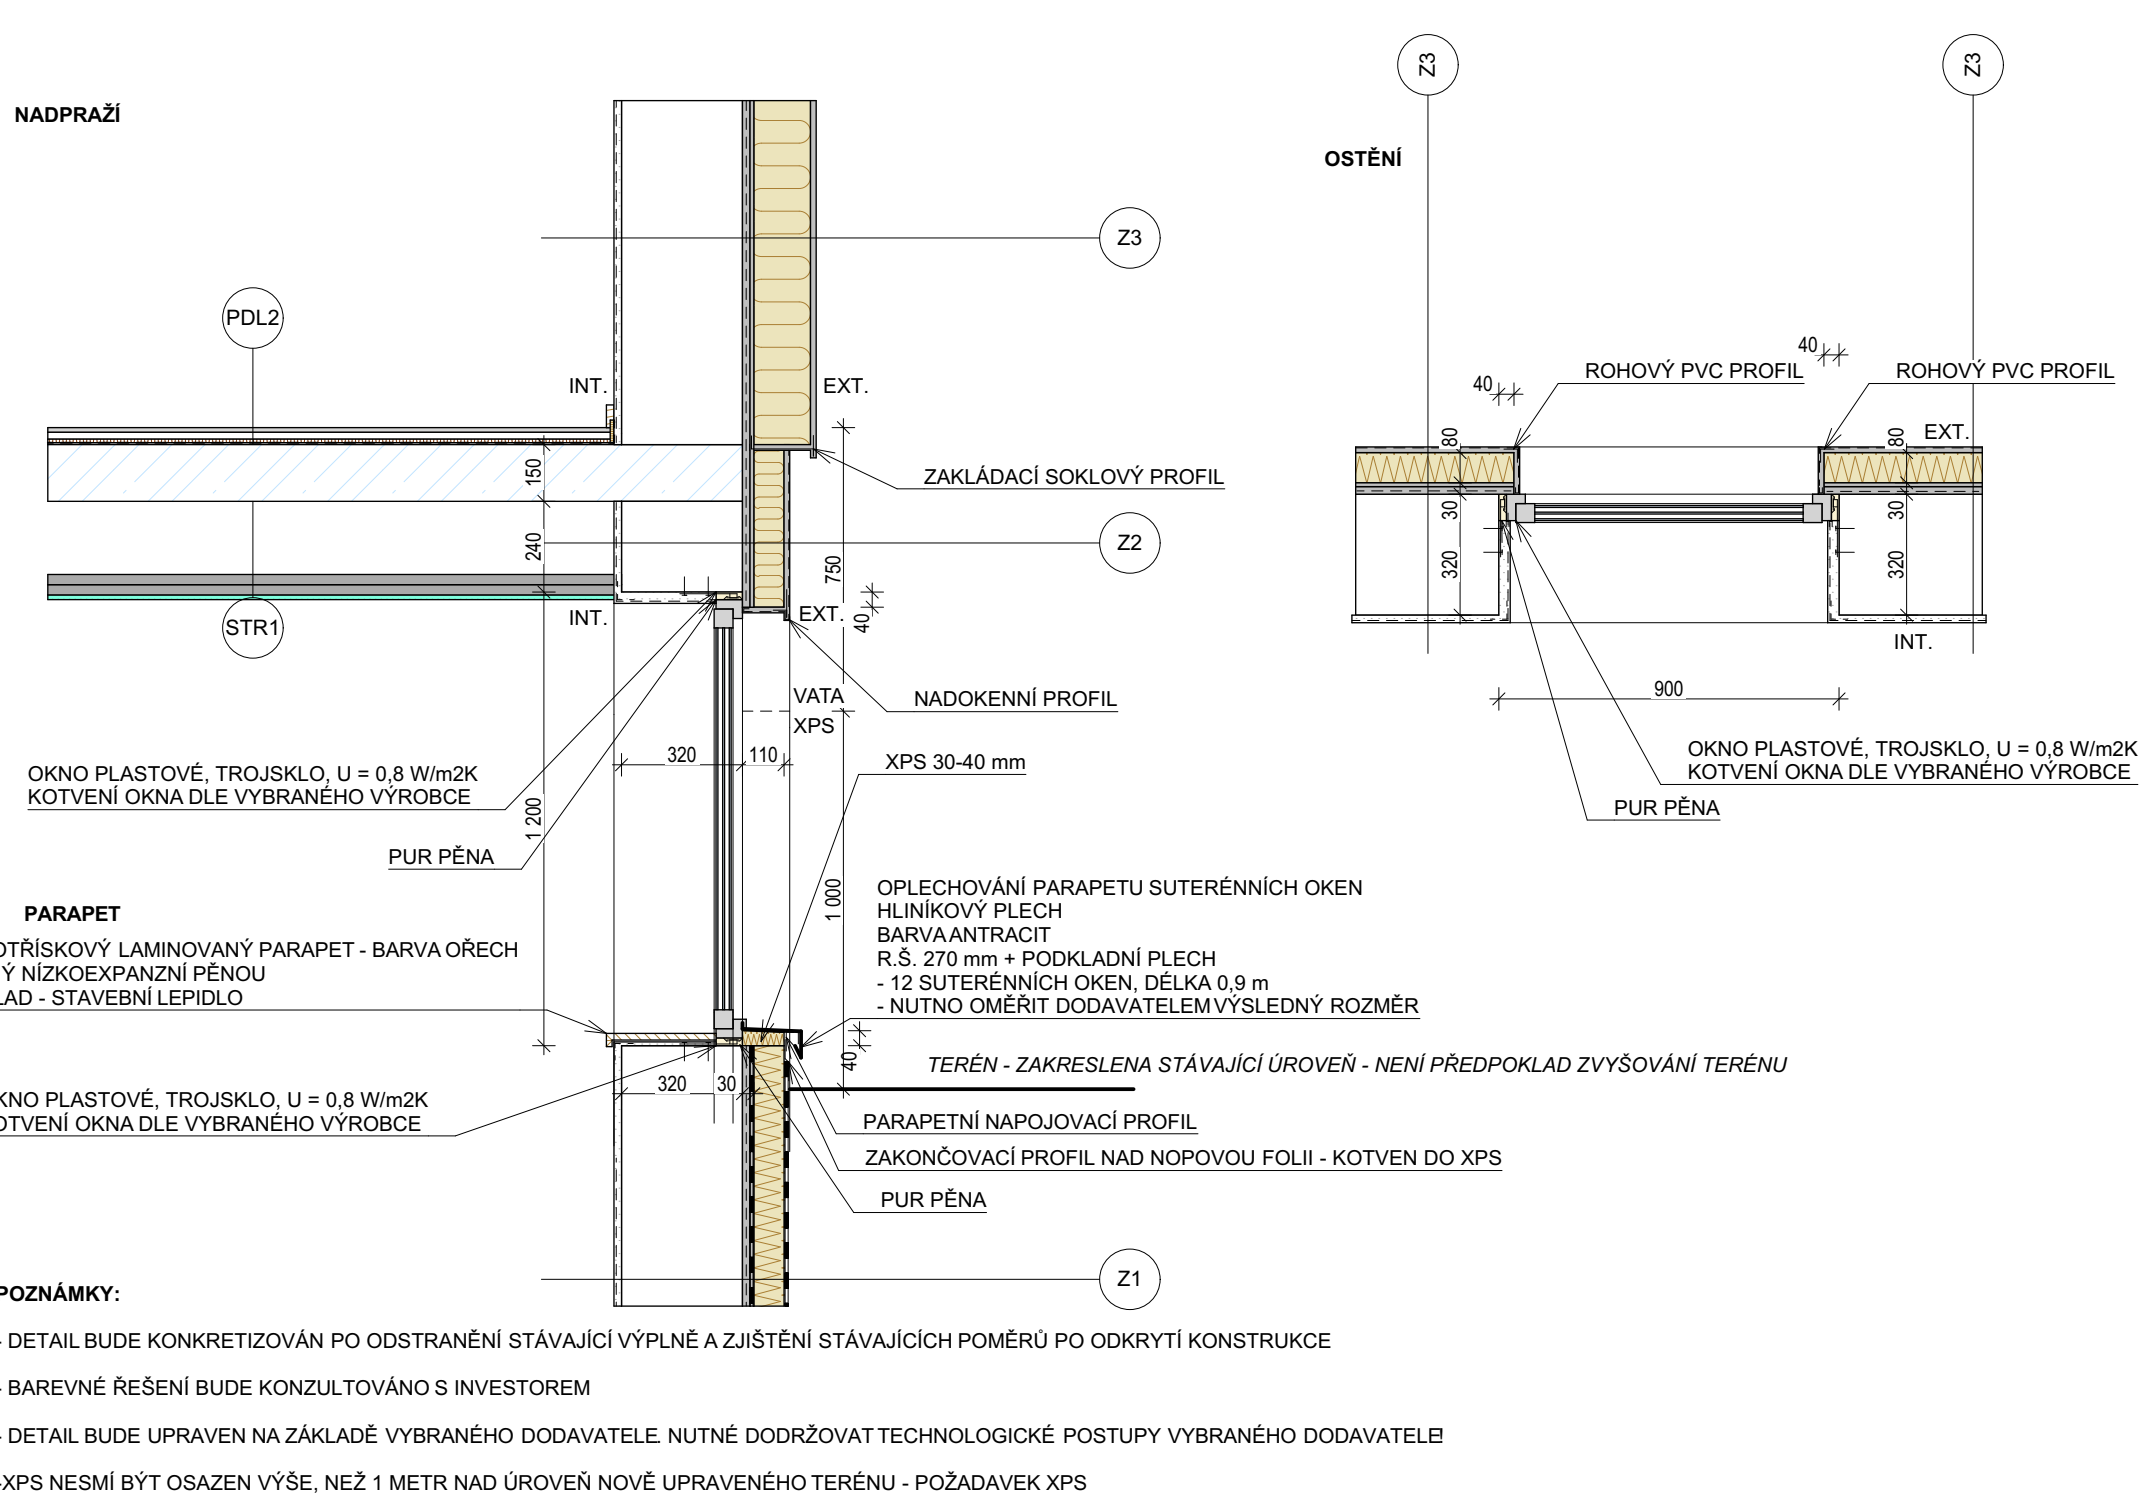

INSIA STAVBY - STAVBYNÍ - SETORY	Investor Statutární město Karlovy Vary, Odbor městské správy, Moskevská 2035/21, 360 01 Karlovy Vary	
Společnost: INSTAV-ATELIER s.r.o.	Místo stavby: Karlovy Vary, st.č. 1011/6	
Vlast projektant: Ing. Jan Džugan	Kat. území: Dřahovice [663701]	
Kreslil: Ing. Jan Džugan	Datum: 10/2025	Formát:
Stavba: ADAPTAČNÍ ÚBYTOVNÍ NA BYTOVÝ DŮM Č.P. 603/36	Měřítko: 1:20	
Šlopek: DPS	Období: DETAILY OKEN A PROSKLENÝCH LODŽÍ	Číslo výtisk: D.1.1.2.4.30