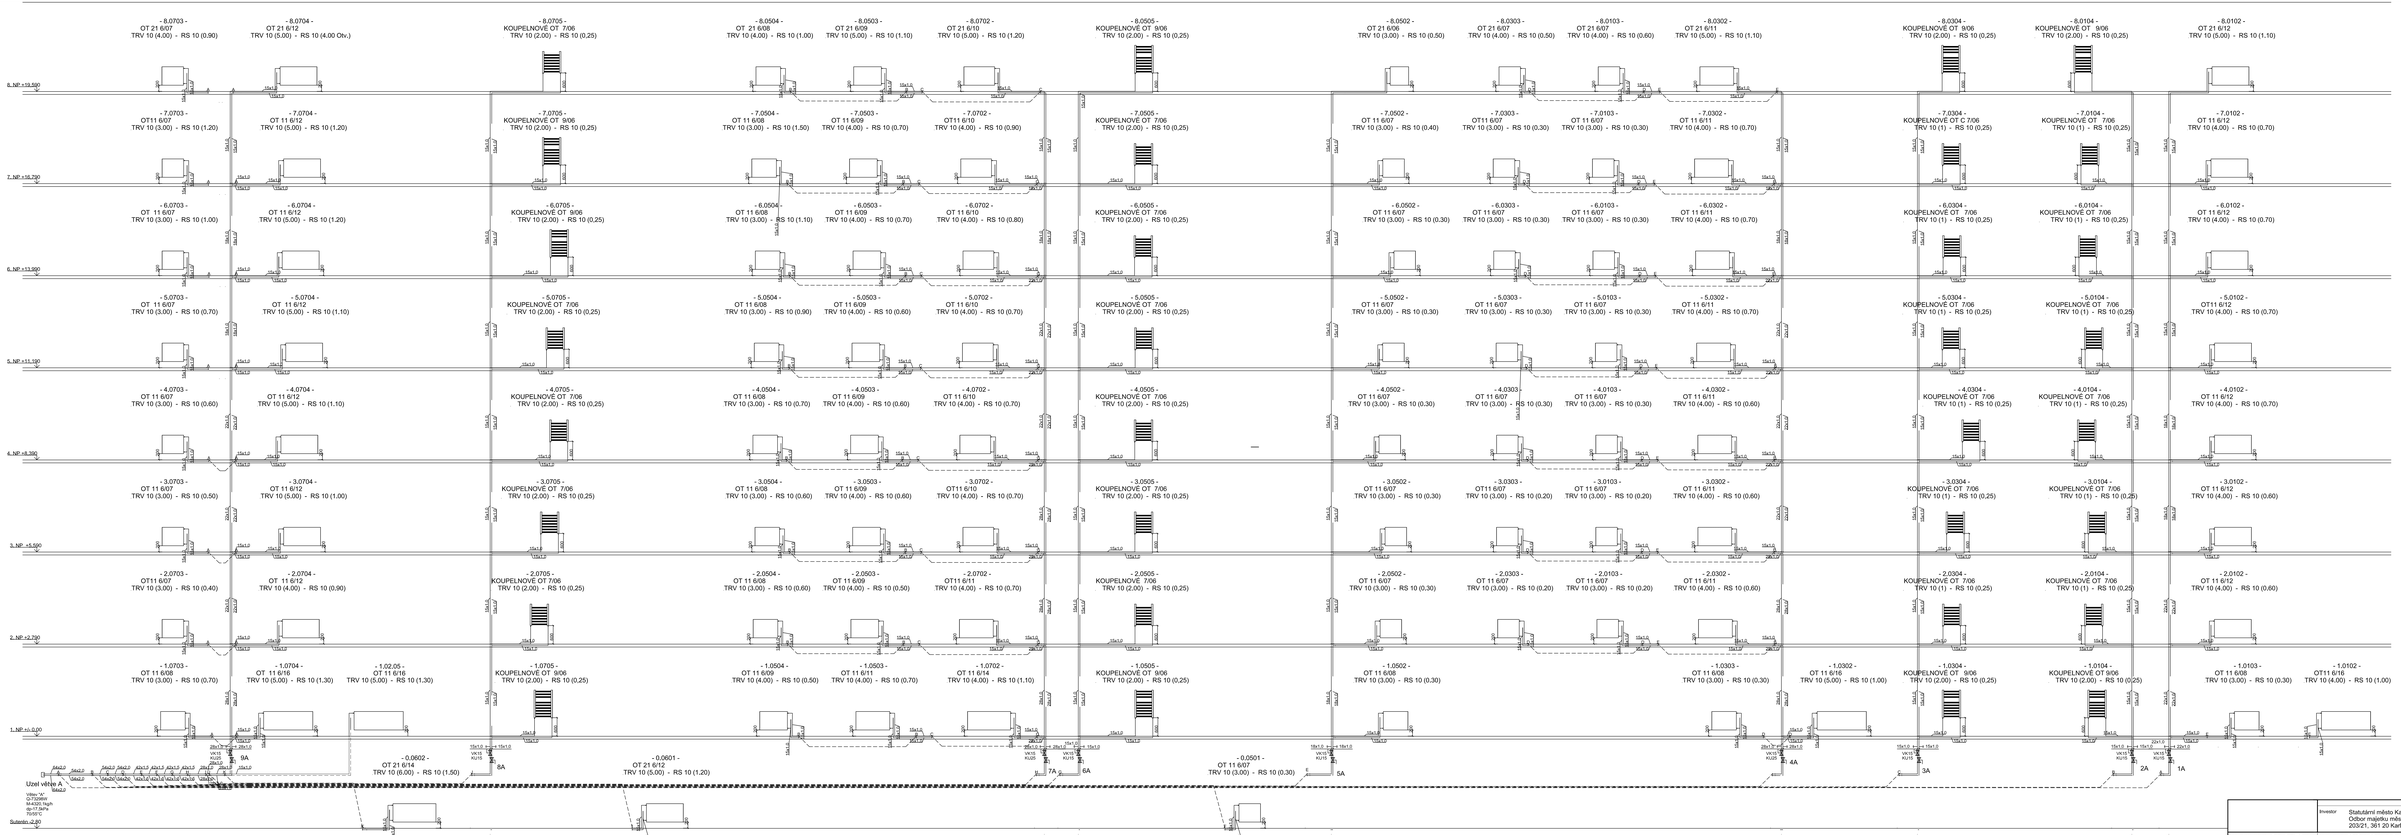

	Investor	Statutární město Karlovy Vary, Odbor majetku města, Moskevská 203/21, 361 20 Karlovy Vary	
Hlavní projektant: Ing. Jan Džugan	Místo stavby	Karlovy Vary, st.č. 1011/6	
Zodp. projektant:	Kat. území	Drahovice [663701]	
Pavel Stejskal AT 0300714	Datum	08/2025	Format: 1677x597
Stavba: **ADAPTACE UBYTOVNY NA BYTOVÝ DŮM Č.P. 603/36**		Měřítko	1:50
Stupeň: DPS	Obsah: **ÚT řez - větev A**	Číslo výk.	D.1.2.4-5