



## **Vodárny a kanalizace Karlovy Vary, a.s.**

360 07 Karlovy Vary - Doubí, Studentská 328/64

zapsané s účinností od 1.1.1994 v OR u KS Plzeň, odd. B, vložka č. 3

Město/katastr Karlovy Vary, Drahotice

Číslo jednací : 2024/01317

Čtvrť/Ulice parcela č. 1011/6

Datum : 16.07.2024

č.p. : 603

Za účelem : adaptace ubytovny na bytový dům

Investor/projektant : Ing. Jan Džugan

Zasláno : e-mail

Stupeň : zakres sítí

Provoz vodovodů : K.Vary, p.Horváth, tel.: 606 652 910, jhorvath@vodakva.cz

Provoz kanalizace : p.Dietl, tel.: 602 835 474, rdietl@vodakva.cz

Zakreslil : Denisa Němcová

Vodovodní a kanalizační zařízení jsou na situaci zakreslena informativně dle stávající dokumentace VAK K. Vary, a.s. Zařízení je nutno upřesnit vytýčením na místě. Přesné vytýčení vodovodních a kanalizačních zařízení vám zajistí naše příslušné provozy vodovodů a kanalizace.

Požadujeme dodržet ochranné pásmo vodovodu a kanalizace, které je min. 1,5 m od líce potrubí na obě strany (u potrubí do prům. 500 mm) a min. 2,5 m od líce potrubí na obě strany (u potrubí nad prům. 500 mm).

U potrubí (vodovodu a kanalizace) o průměru nad 200 mm včetně, jehož dno je uloženo v hloubce větší než 2,5 m pod upraveným povrchem, se vzdálenost od vnějšího líce zvyšuje o 1,0 m.

Při souběhu a křížení se stávajícími sítěmi ve správě Vodakvy požadujeme respektovat ČSN 73 6005 Prostorové uspořádání sítí technického vybavení.

**Tento doklad nenahrazuje vyjádření k územnímu souhlasu, územnímu/stavebnímu řízení. Technické řešení (projektovou dokumentaci) požadujeme předložit na VaK K.Vary k odsouhlasení.**

Při dalším jednání ohledně předmětné akce používejte prosím příslušné číslo jednací.  
CO : vlastní

Datum : 16 -07- 2024

Podpis :

**Vodárny a kanalizace Karlovy Vary, a.s.**

Studentská 328/64

Technický útvar 3

360 07 Karlovy Vary - Doubí

Tel.: 359 010 111  
Fax: 359 010 333

E-mail:  
info@vodakva.cz

IČO: 49 78 92 28  
DIČ: CZ 49 78 92 28

Komerční banka Karlovy Vary  
číslo účtu: 1608 341 / 0100

1:750 01010007

Vodárny a kanalizace Karlovy Vary, a.s.  
Vodovodní ~~kanalizační~~ rozvody jsou  
informativně zakresleny dle stávající  
dokumentace Vodáky. Zařízení je nutno  
upřesnit vytyčením přímo na místě.  
Toto vytyčení platí po dobu jednoho roku.

Datum: 16-07-2024 Podpis:

Vodárny a kanalizace Karlovy Vary, a.s.

Studentka 228/84  
Technický list 3

360 07 Karlovy Vary - Doubí

1011/2

1011/11

1011/4

1011/5

1011/6

1011/7

1011/8

1011/10

1011/13

1011/8

(1985)

1011/9

PE 40-(1985)

L 80-(1986)  
PE 63-(1998)

PE 63-36.6m(1986)  
AS VS

1010/62  
1010/63

1010/18

1010/24

1010/25

1010/19

PE 90-(1986)

1010/20

PE 90-(1986)

1010/60

1010/55

1010/54

1010/53

1010/52

CHRAŇNÍK  
OC 300 - 2.5m


L 200 ~ 26.5m(1986)  
L 150 ~ 56.60m(1986)

L 100-(1985)

PVC 90-1090/2  
1102  
PE 90-19.0m(1986)  
1099  
PE 63-(2007)  
1096

1108/14



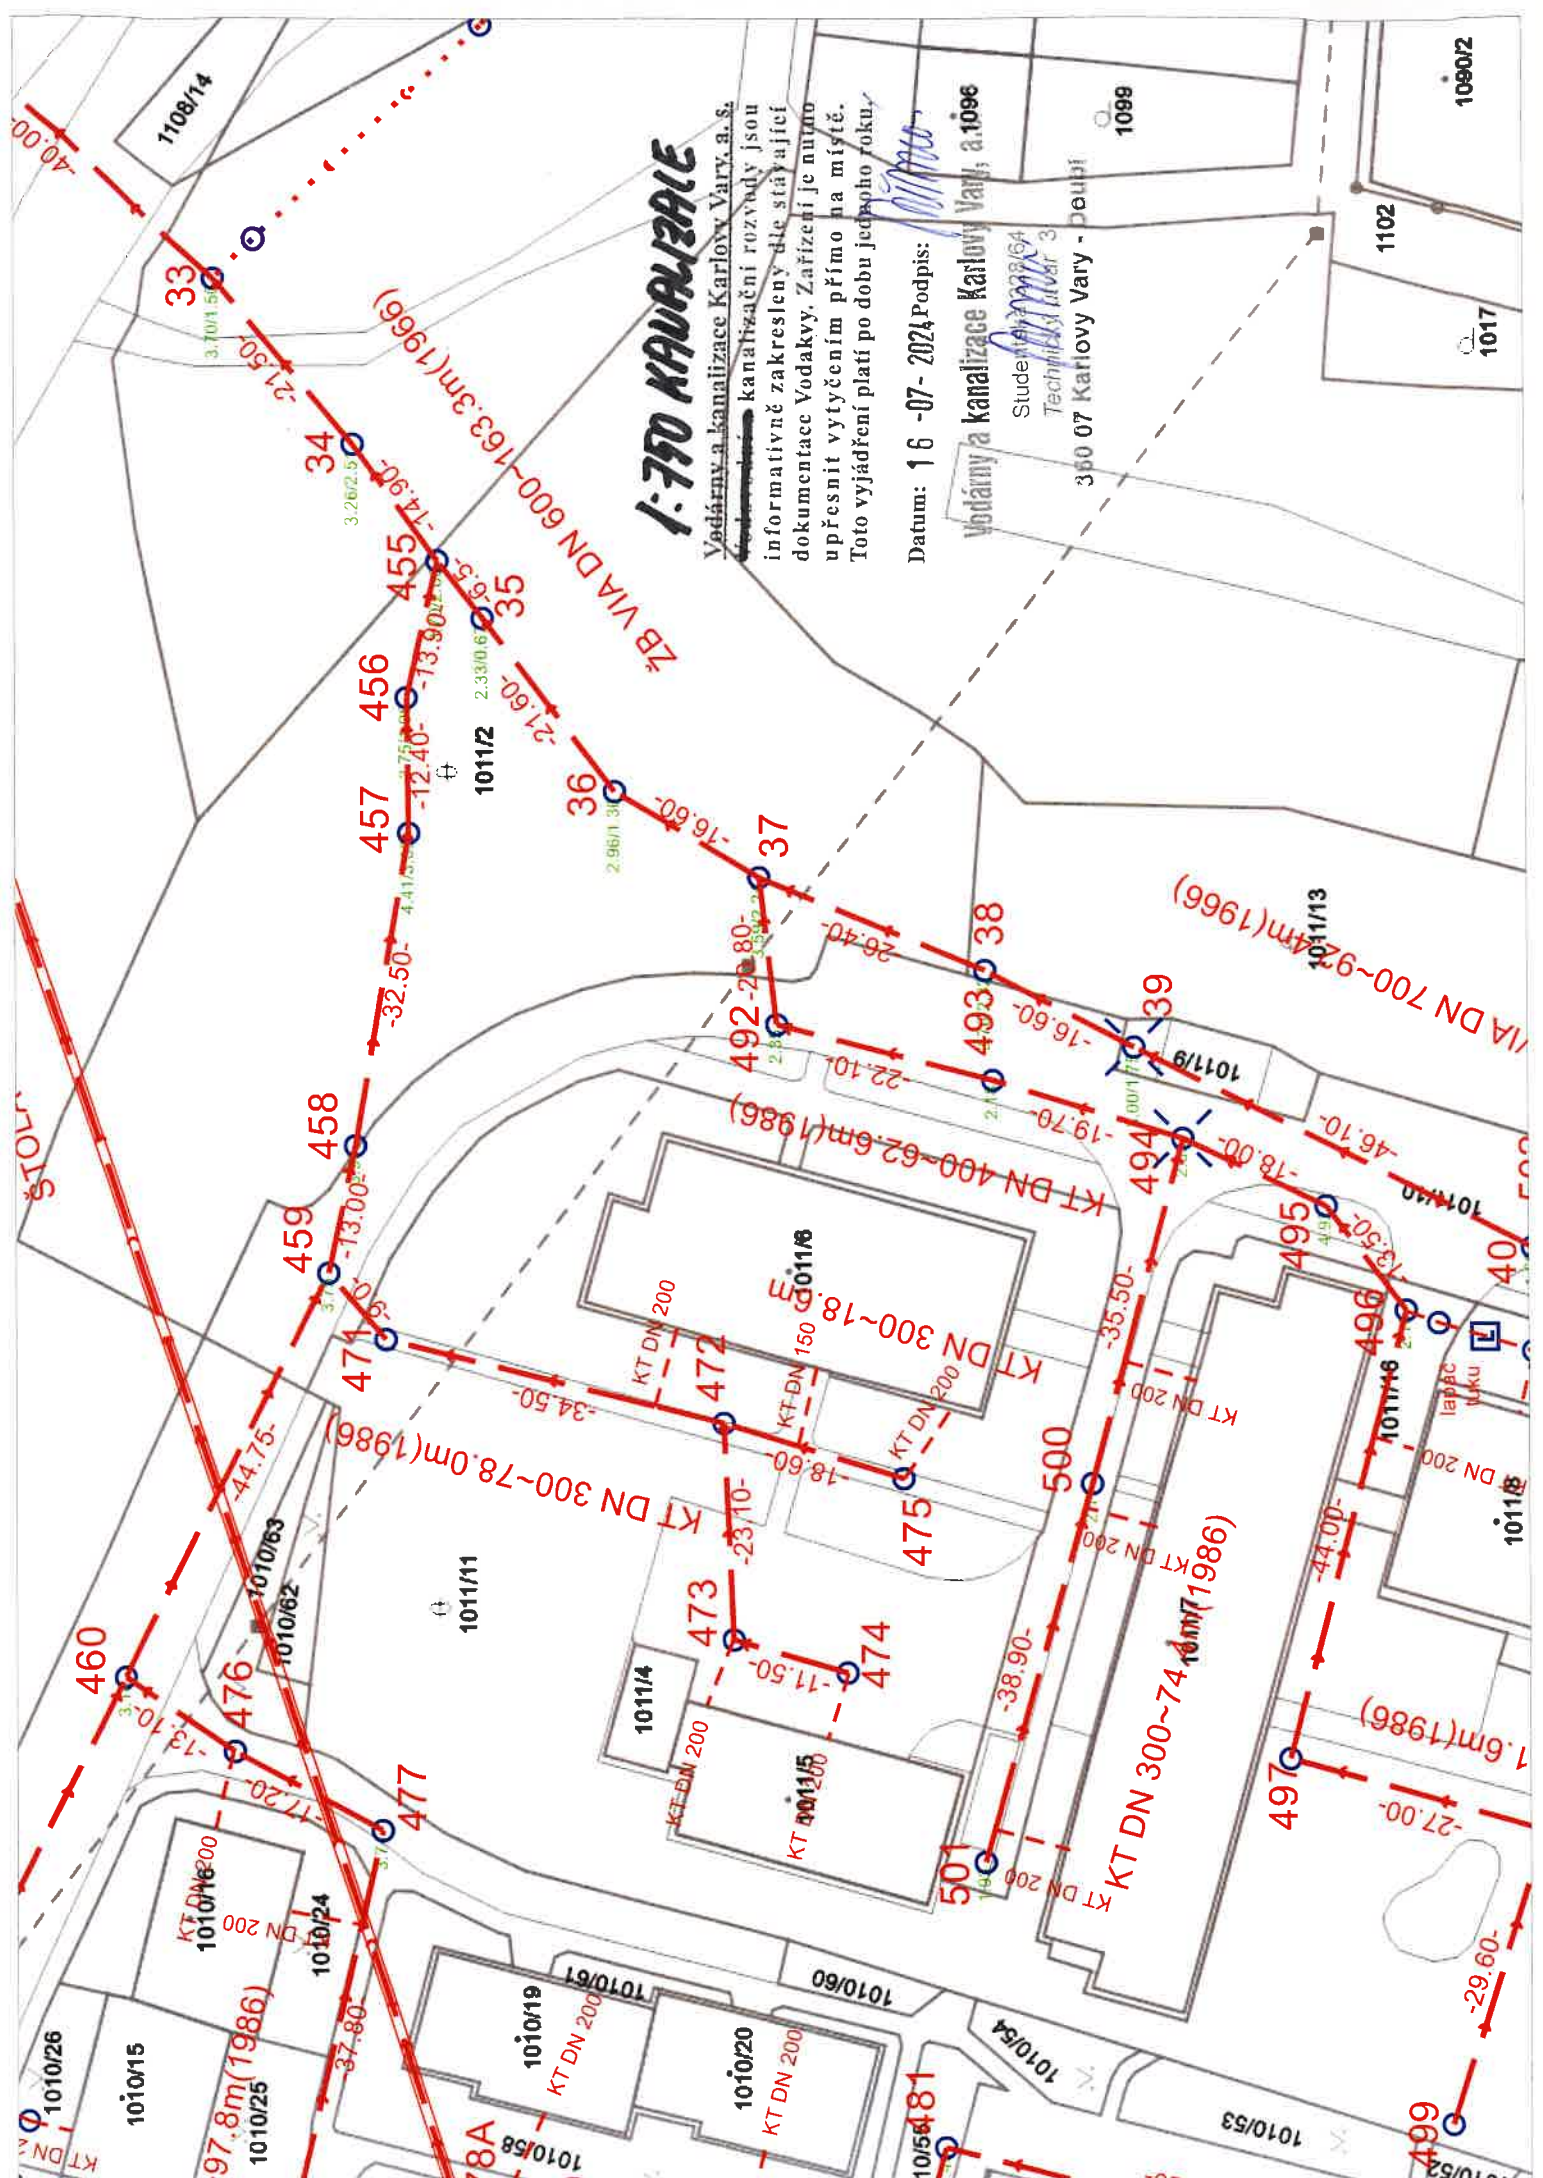

# 1:750 KANALIZACE

Vodárny a kanalizace Karlovy Vary, a. s.  
kanalizační rozvody jsou  
informativně zakresleny dle stávající  
dokumentace Vodáren. Zařízení je nutno  
upřesnit vytyčením přímo na místě.  
Toto vyjádření platí po dobu jednoho roku.

Datum: 16-07-2024 Podpis: *[Signature]*

Vodárny a kanalizace Karlovy Vary, a. s.

Studená 2222/64  
Technická zpráva 3

360 07 Karlovy Vary - Doubr

Vodárny a kanalizace Karlovy Vary, a.s.

Studentská 328/64

Technický útvar 3

360 07 Karlovy Vary - Doubí

16-07-2024

1010/63

1010/62

1010/16

1010/24

1010/25

1010/66

1010/67

1010/14

1010/1

1010/64

1010/19

1010/61

1010/20

1010/58

1010/59

10/6

10/39

10/57

1010/56

1010/55

1010/18

1010/51

1010/53

1010/54

1010/60

1011/4

1011/5

1011/6

1011/7

1011/16

1011/8

1011/10

1011/13

1011/2

101

4m42

1:500

0 5 10 15 20 25 m