


VYMEZENÍ VARIANT NÁVRHU - PŘESTUPNÍ UZLY

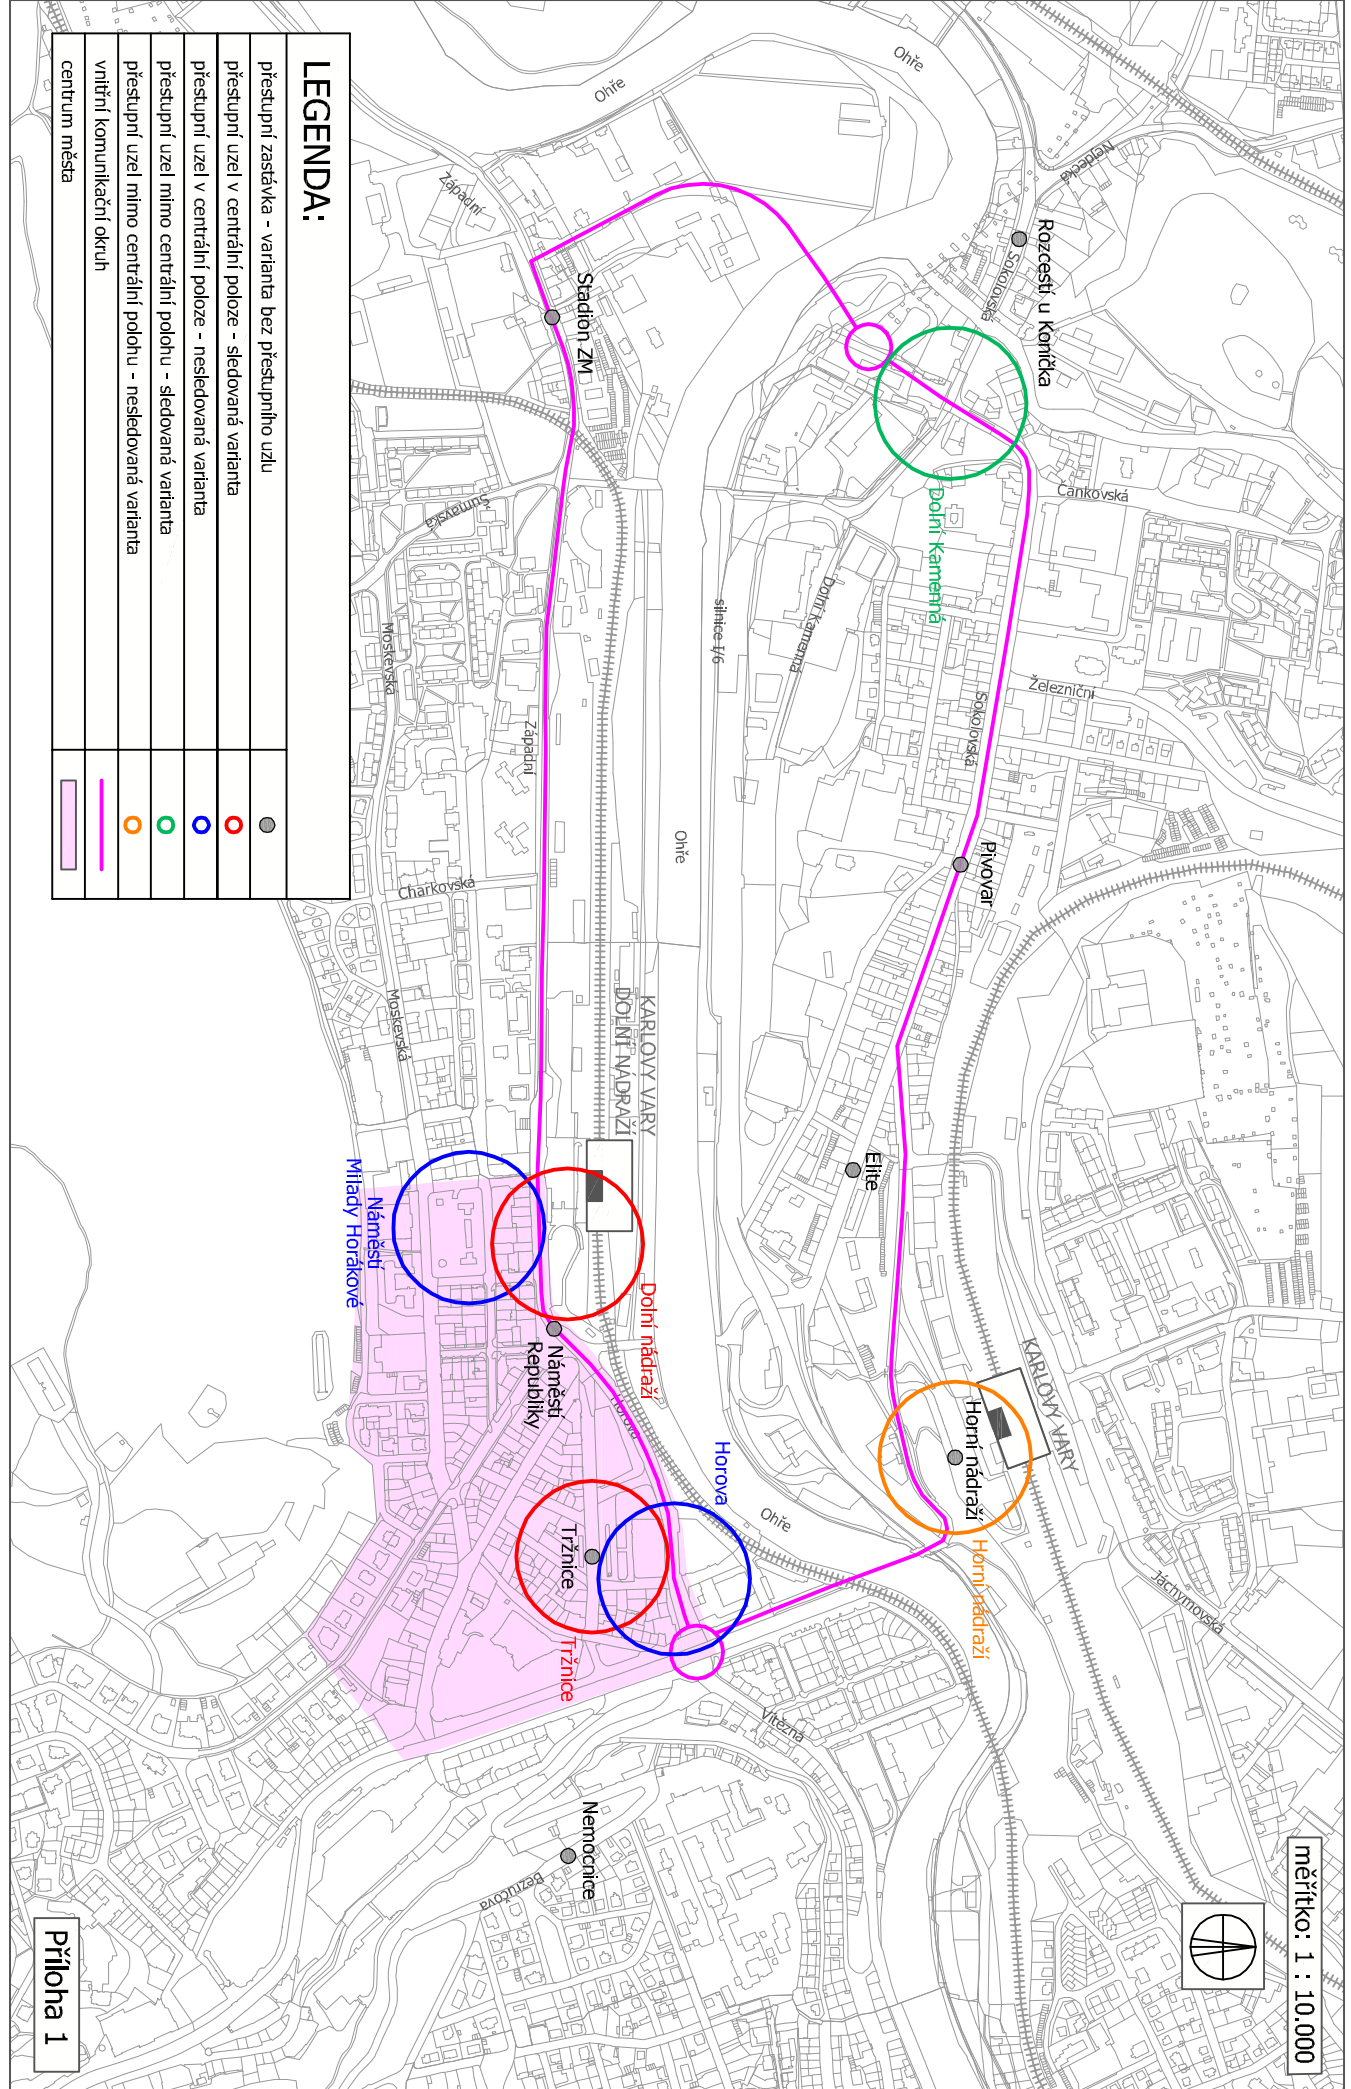

**LEGENDA:**

přestupní zastávka - varianta bez přestupního uzlu	●
přestupní uzel v centrální poloze - sledovaná varianta	○
přestupní uzel v centrální poloze - neseledovaná varianta	○
přestupní uzel mimo centrální polohu - sledovaná varianta	○
přestupní uzel mimo centrální polohu - neseledovaná varianta	○
vnitřní komunikační okruh	
centrum města	