



POHLED 1

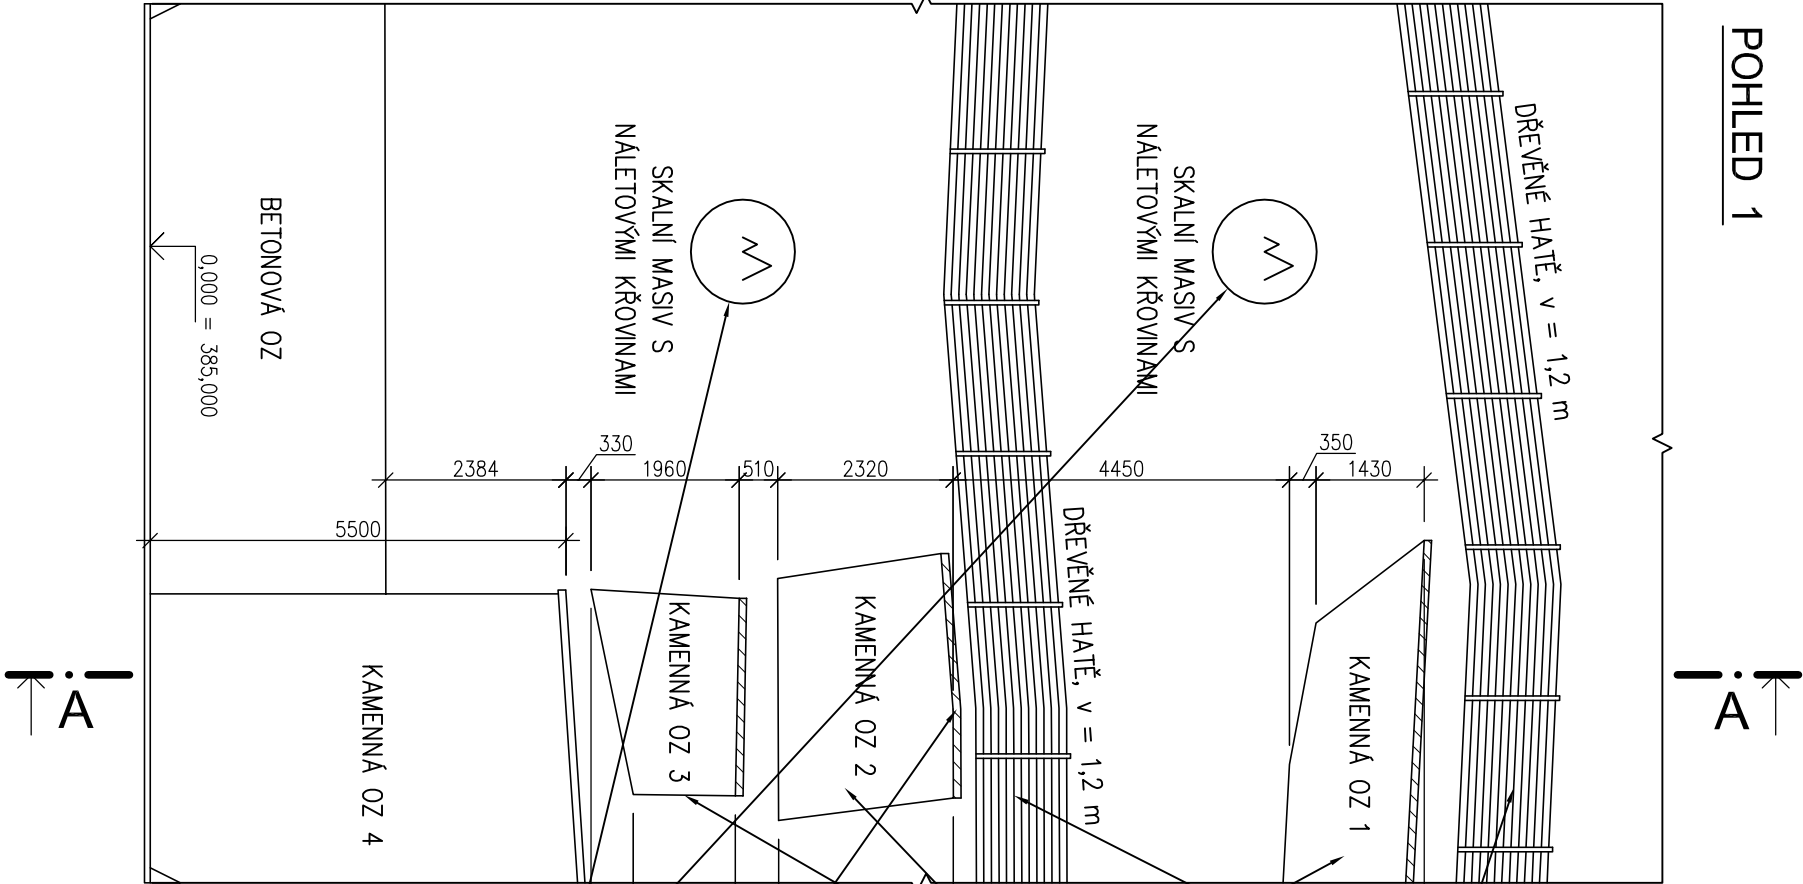

ŘEZ A-A

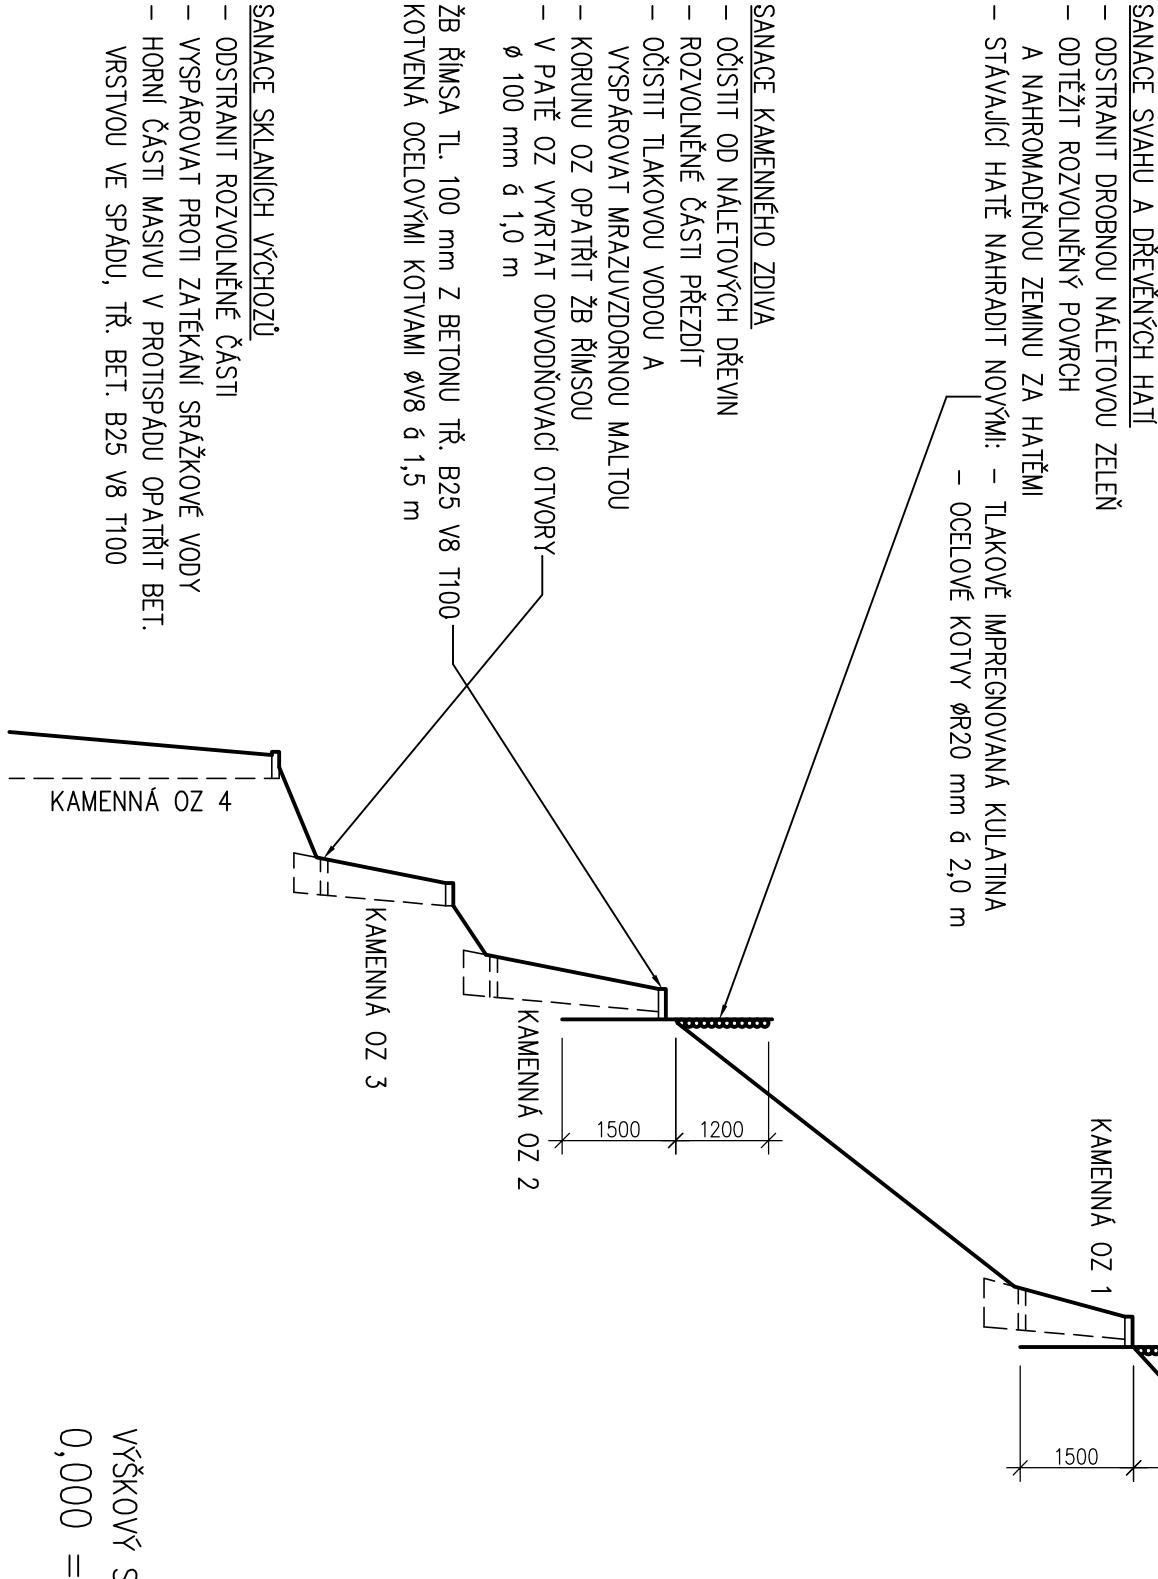

VÝŠKOVÝ SYSTÉM: BpV
0,000 = 385,000

VYPRACOVAL:	Ing. Jiří Dvořák	<div><div>Botanická 256 380 02 DALOVICE tel/fax: 353 230 017</div><div><div>kancelář stavebního inženýrství</div><div><div>Číslo výkř.: F.1.1.3</div></div></div></div>		
ZODPOVĚDNÝ PROJEKTANT:	Ing. Stanislav Vonka			
OBJEDNAL:	Město Karlovy Vary Moskevská 21, Karlovy Vary			
Zakázka číslo:		Účel: DSŘ		
SVAH A OPĚRNÉ ZDI na p.p.č. 1219 k.ú. Karlovy Vary, ul. Vřídelská – za domem č. o. 47		Datum: 09/2008		
obsah:		Měřítko: 1:100		
POHLED A ŘEZ – NÁVRH SANACE Projektová dokumentace		Číslo výkř.: F.1.1.3		