ROZVINUTÝ POHLED

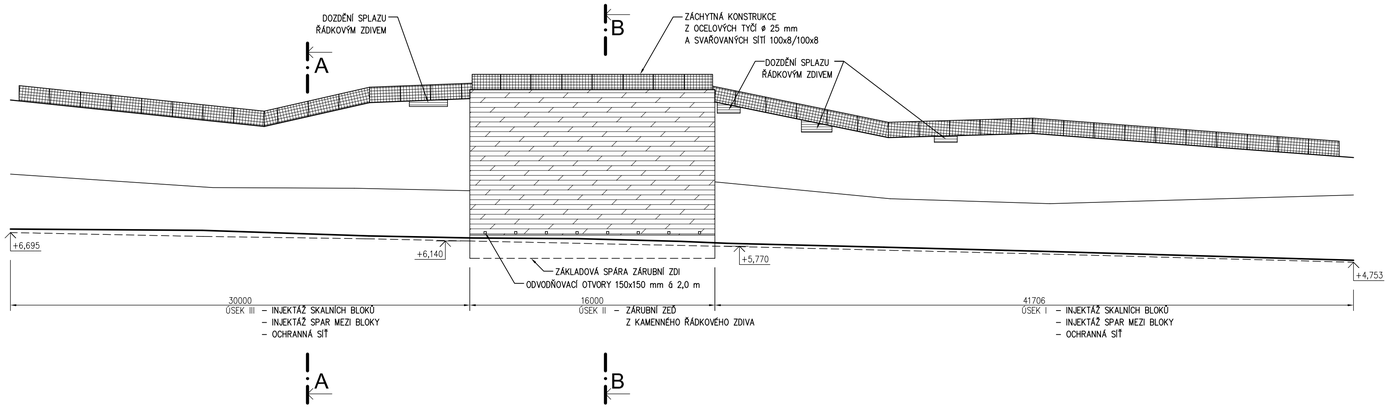

ŘEZ A-A (1:100)

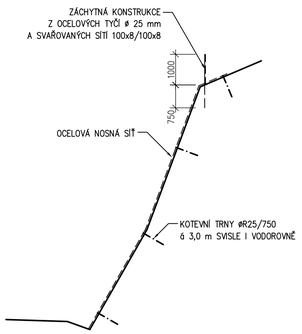

ŘEZ B-B (1:100)

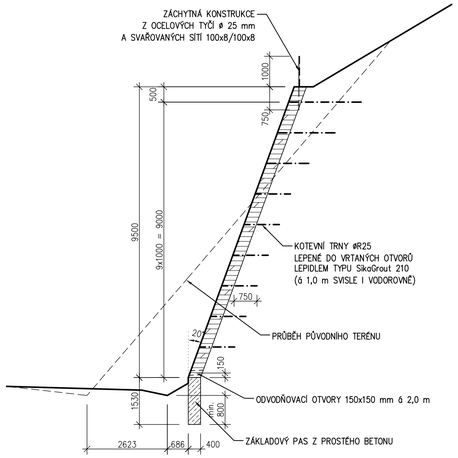

SITUACE

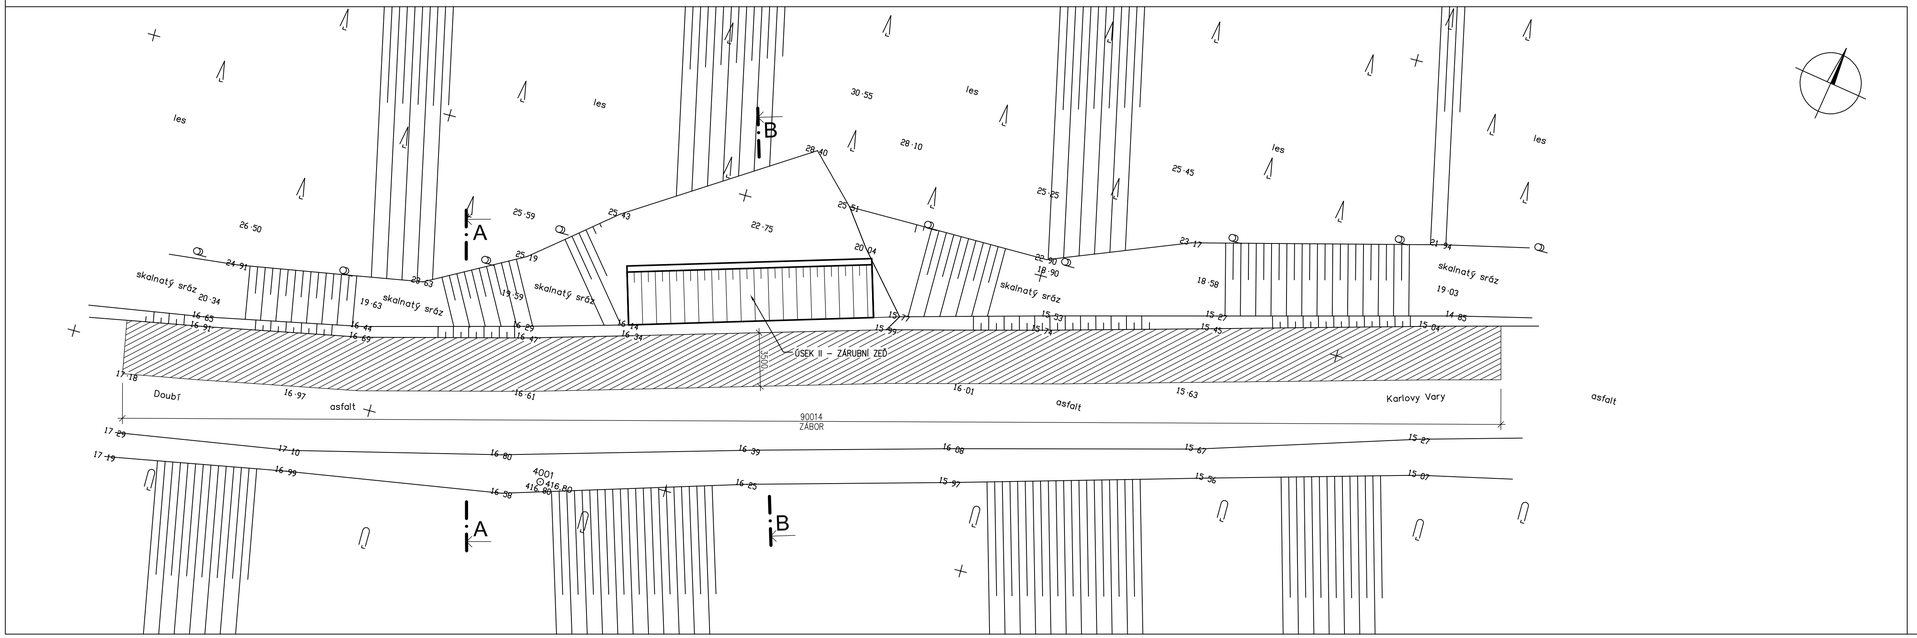

SOUŘADNICOVÝ SYSTÉM: JTSK

VÝŠKOVÝ SYSTÉM: BpV

0,000 = 410,000

VYPRACOVAL:	Ing. Jiří Dvořák	kancelář stavebního inženýrství	
ZODPOVĚDNÝ PROJEKTANT:	Ing. Stanislav Vonka		
OBJEDNAL:	Město Karlovy Vary Moskevská 21, 361 20 Karlovy Vary	Botanická 256 360 02 DALOVICE tel/fax: 353 230 017	IČ: 25224581 DIČ: CZ25224581 web: www.ksk.cz
akce: SKALNÍ MASIV VE SLOVENSKÉ ULICI, lokalita u Starého mlýna, Karlovy Vary	Zakázka číslo:	1858/11	
	Účel:	PD	
obsah: SITUACE, ROZVINUTÝ POHLED, PŘÍČNÉ ŘEZY Projektová dokumentace	Datum:	02/2010	
	Měřítko:	1:200	Číslo výkresu: F1.1.2.02