



## POHLEDY


## POHLED SEVEROZÁPADNÍ-PAVILON 2

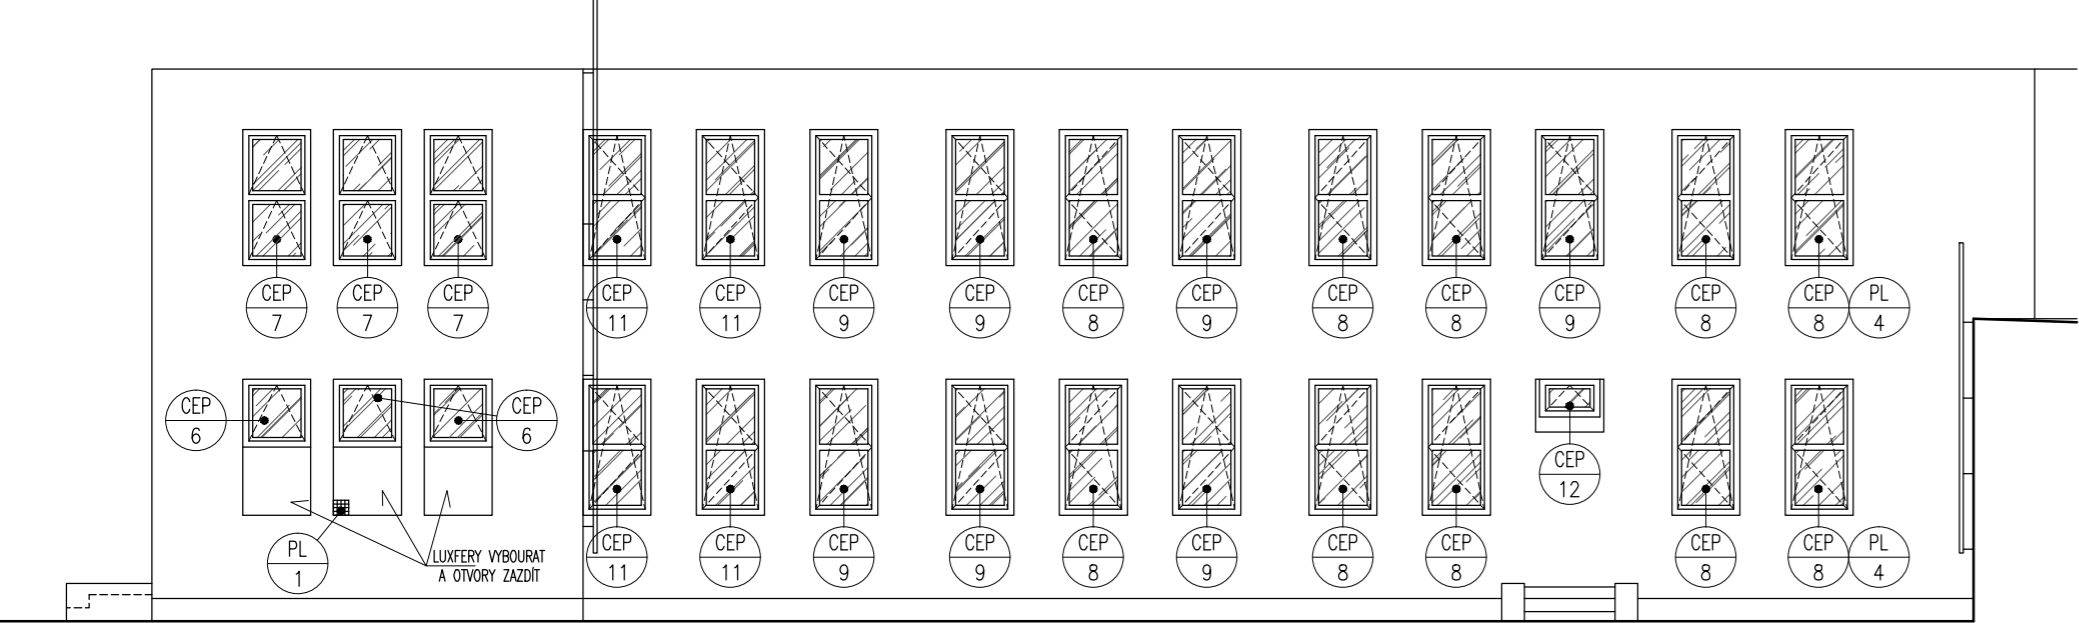

## POHLED SEVEROZÁPADNÍ-PAVILON 1

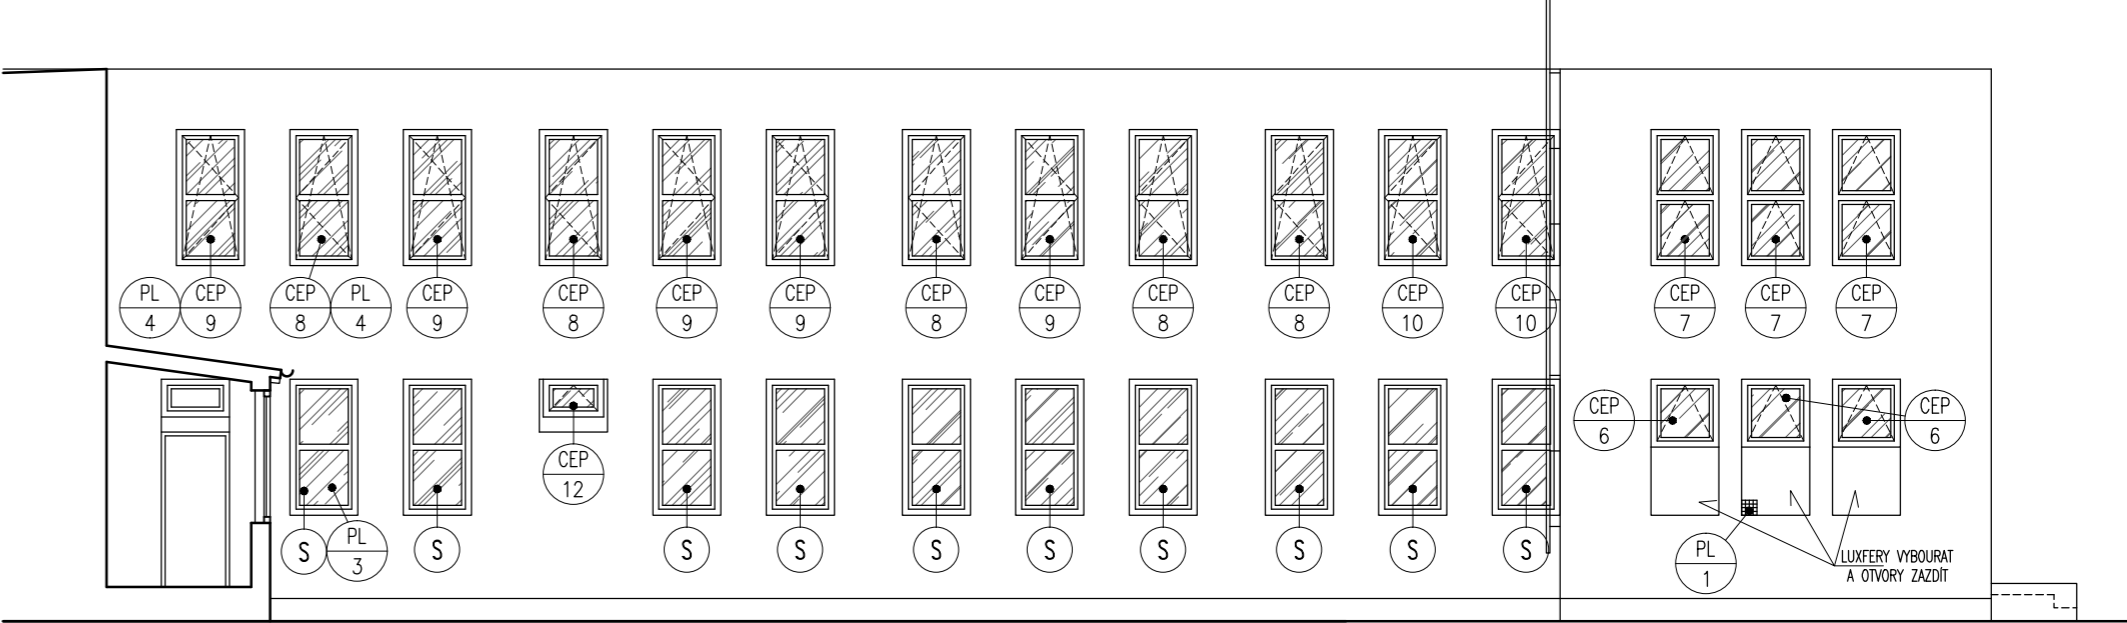


## POHLED JIHOZÁPADNÍ

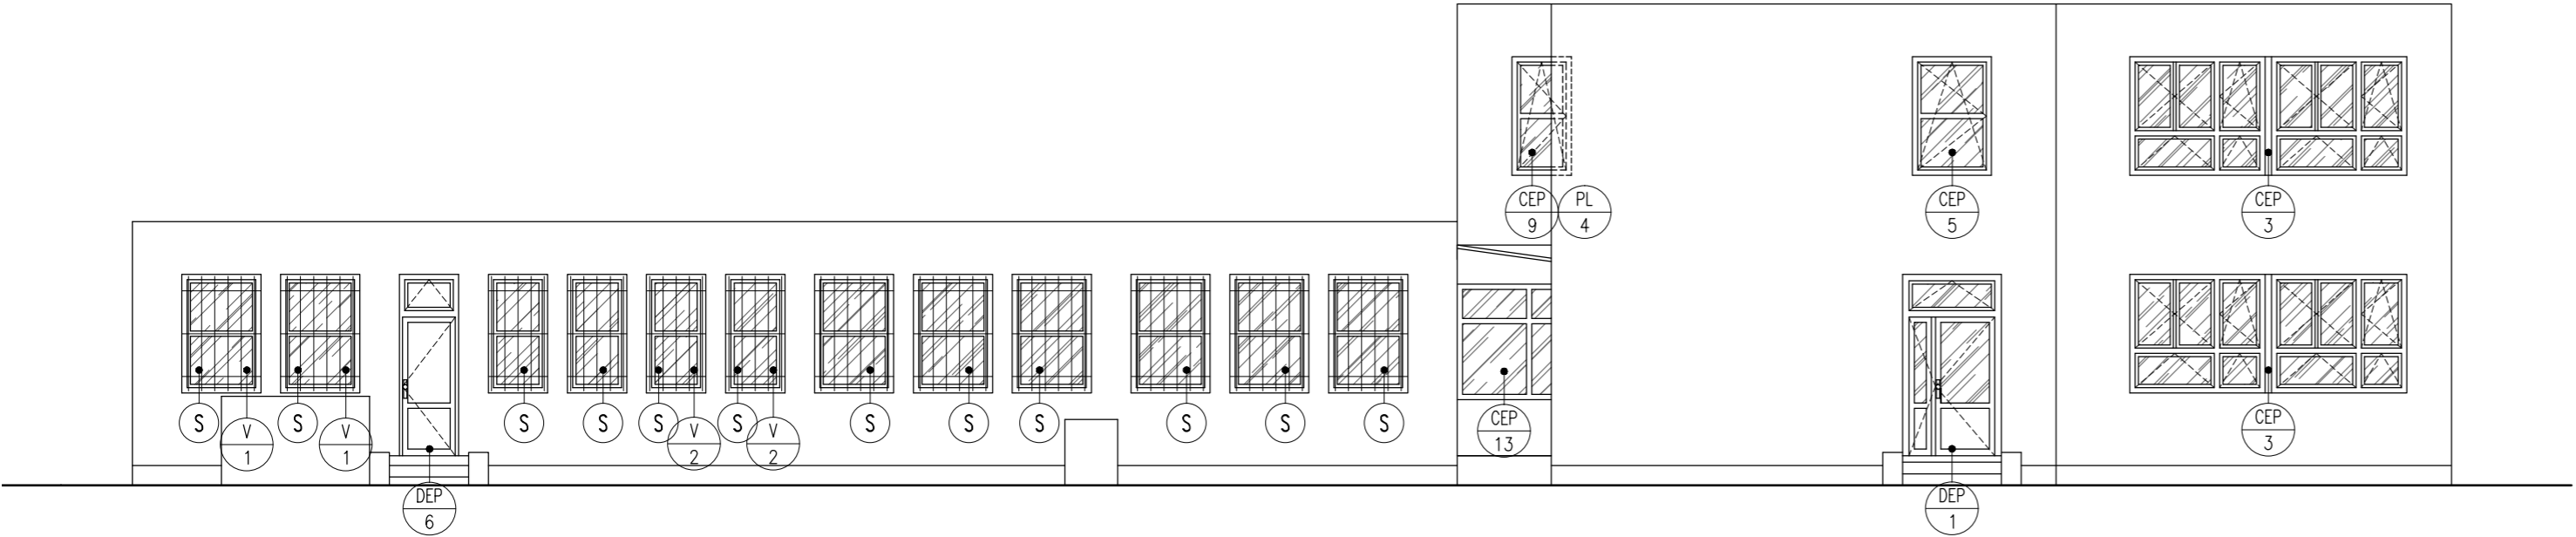

## LEGENDA




## SCHÉMA

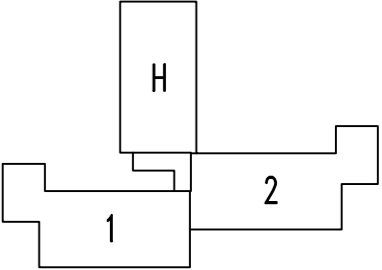

Ved.projektant	ING. HARZER		
Hlav.inž.projektu	ING. HARZER		
Zodp.projektant	R. BŘEČKOVÁ		
Vypracoval	R. BŘEČKOVÁ		
Objednatel	Statutární město Karlovy Vary, Moskevská 2035/21		
Investor	Statutární město Karlovy Vary, Moskevská 2035/21		
MŮ	KARLOVY VARY	SŮ	KARLOVY VARY
Stavba	<b>1.MŠ K. VARY O.P., KRYMSKÁ 12</b> VÝMĚNA VNĚJŠÍCH VÝPLNÍ OTVORŮ		
Akce			
Objekt			
Dílčí část	F.1.1 ARCHITEKTONICKÉ A STAVEBNĚ TECHNICKÉ ŘEŠENÍ		
Obsah	POHLEDY 1		

ATELIER



**PORTICUS S.p.O.**  
Loketská 344/12, 360 06 K.Vary, tel. 353 116 277

Formát	3 A4
Datum	12/2012
Stupeň	DPS
Č. zakázky	1211 033.4
Měřítko	Č.přílohy 1:100
	F.1.1.4