




DETAIL NADPRAŽÍ

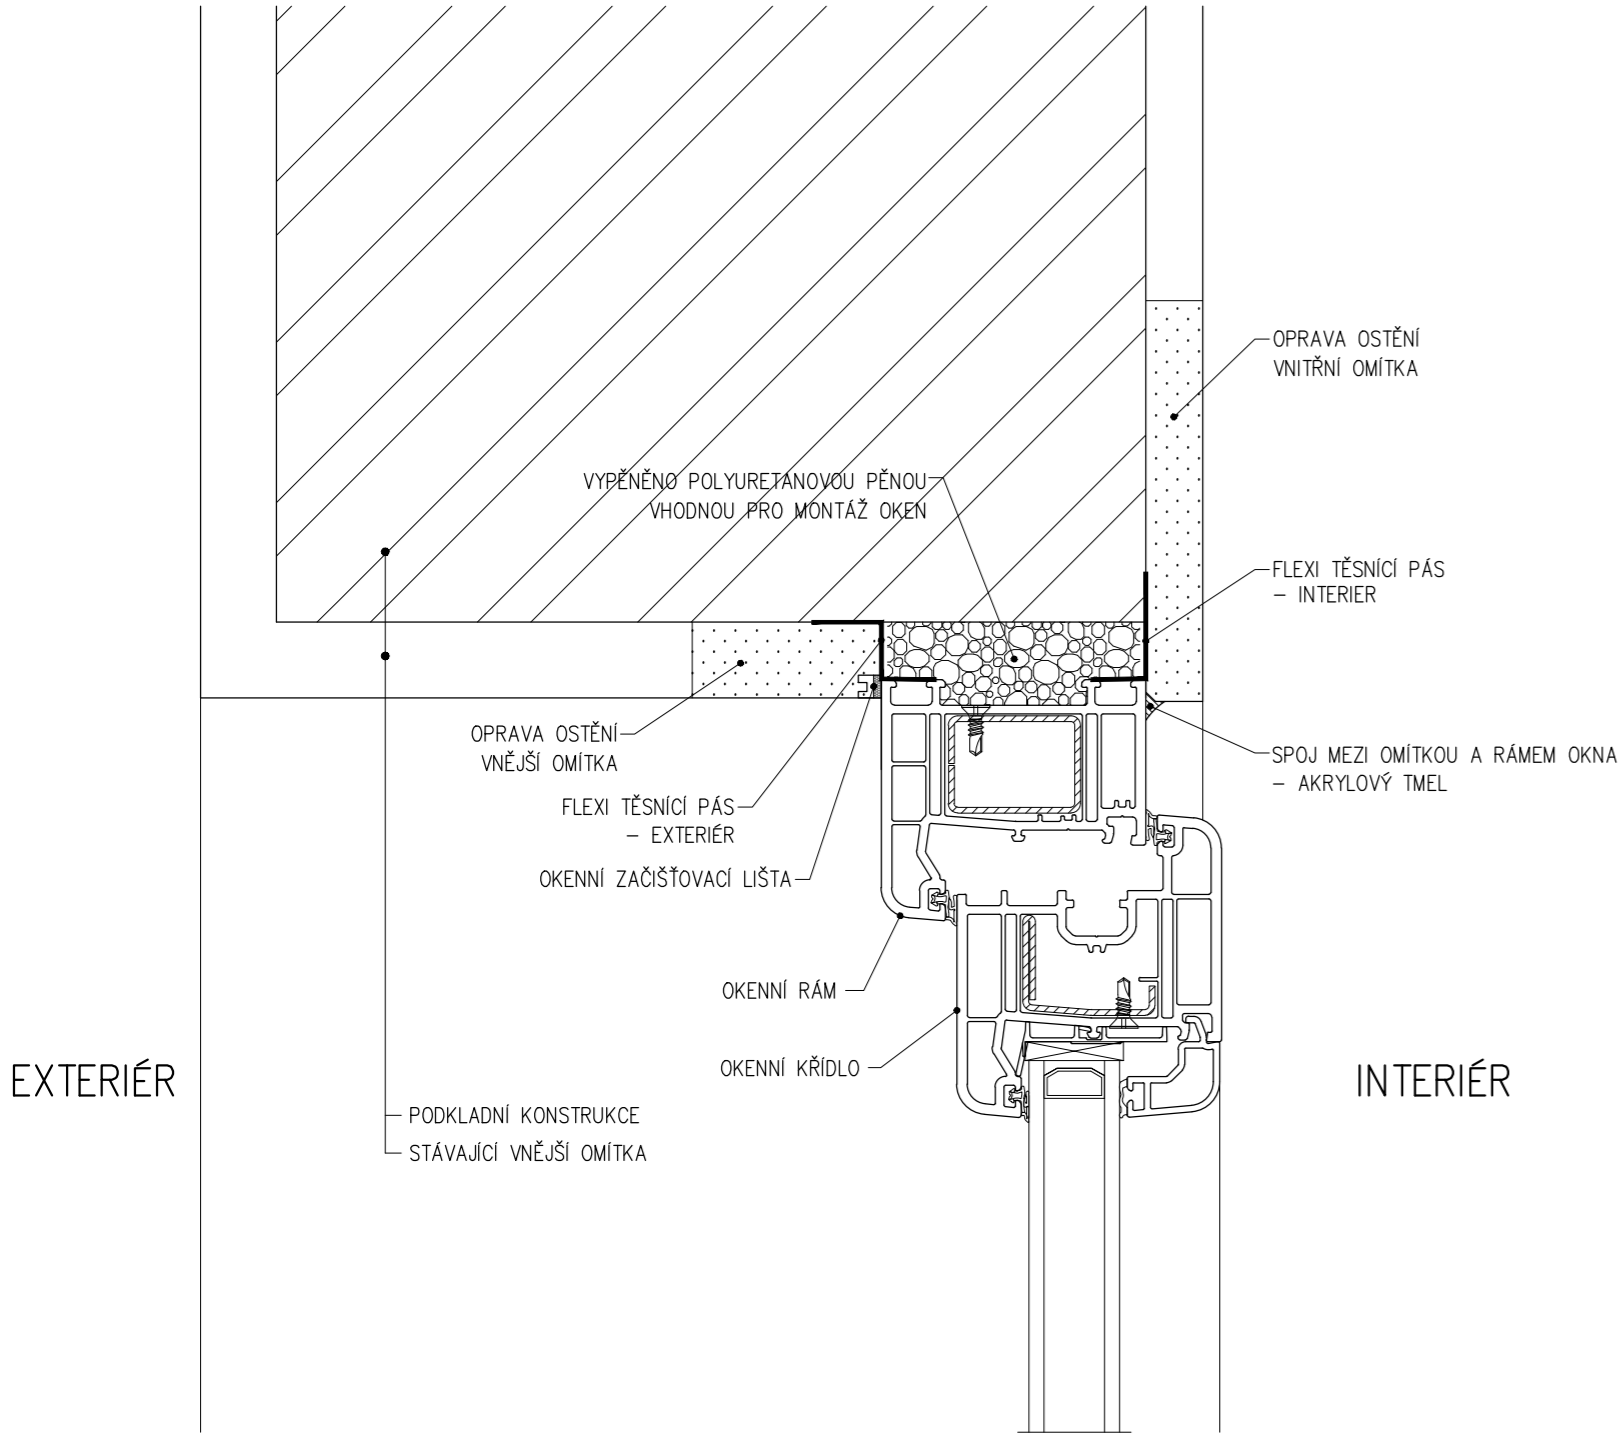


DETAIL OSTĚNÍ

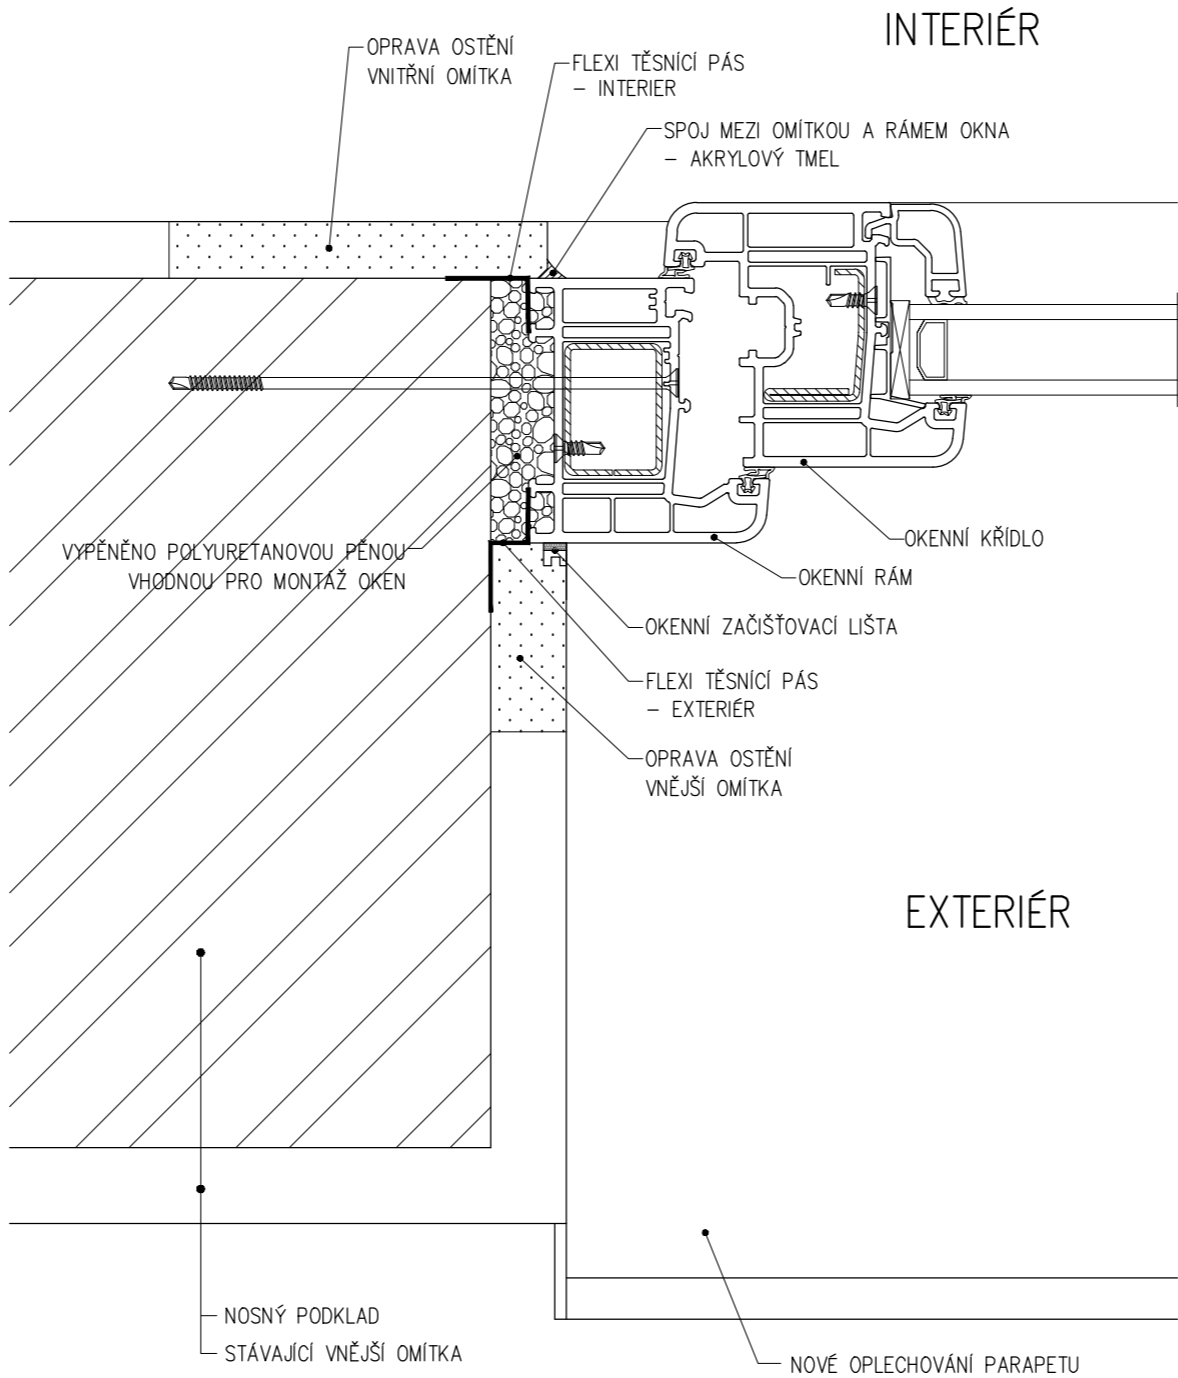


DETAIL PARAPETU

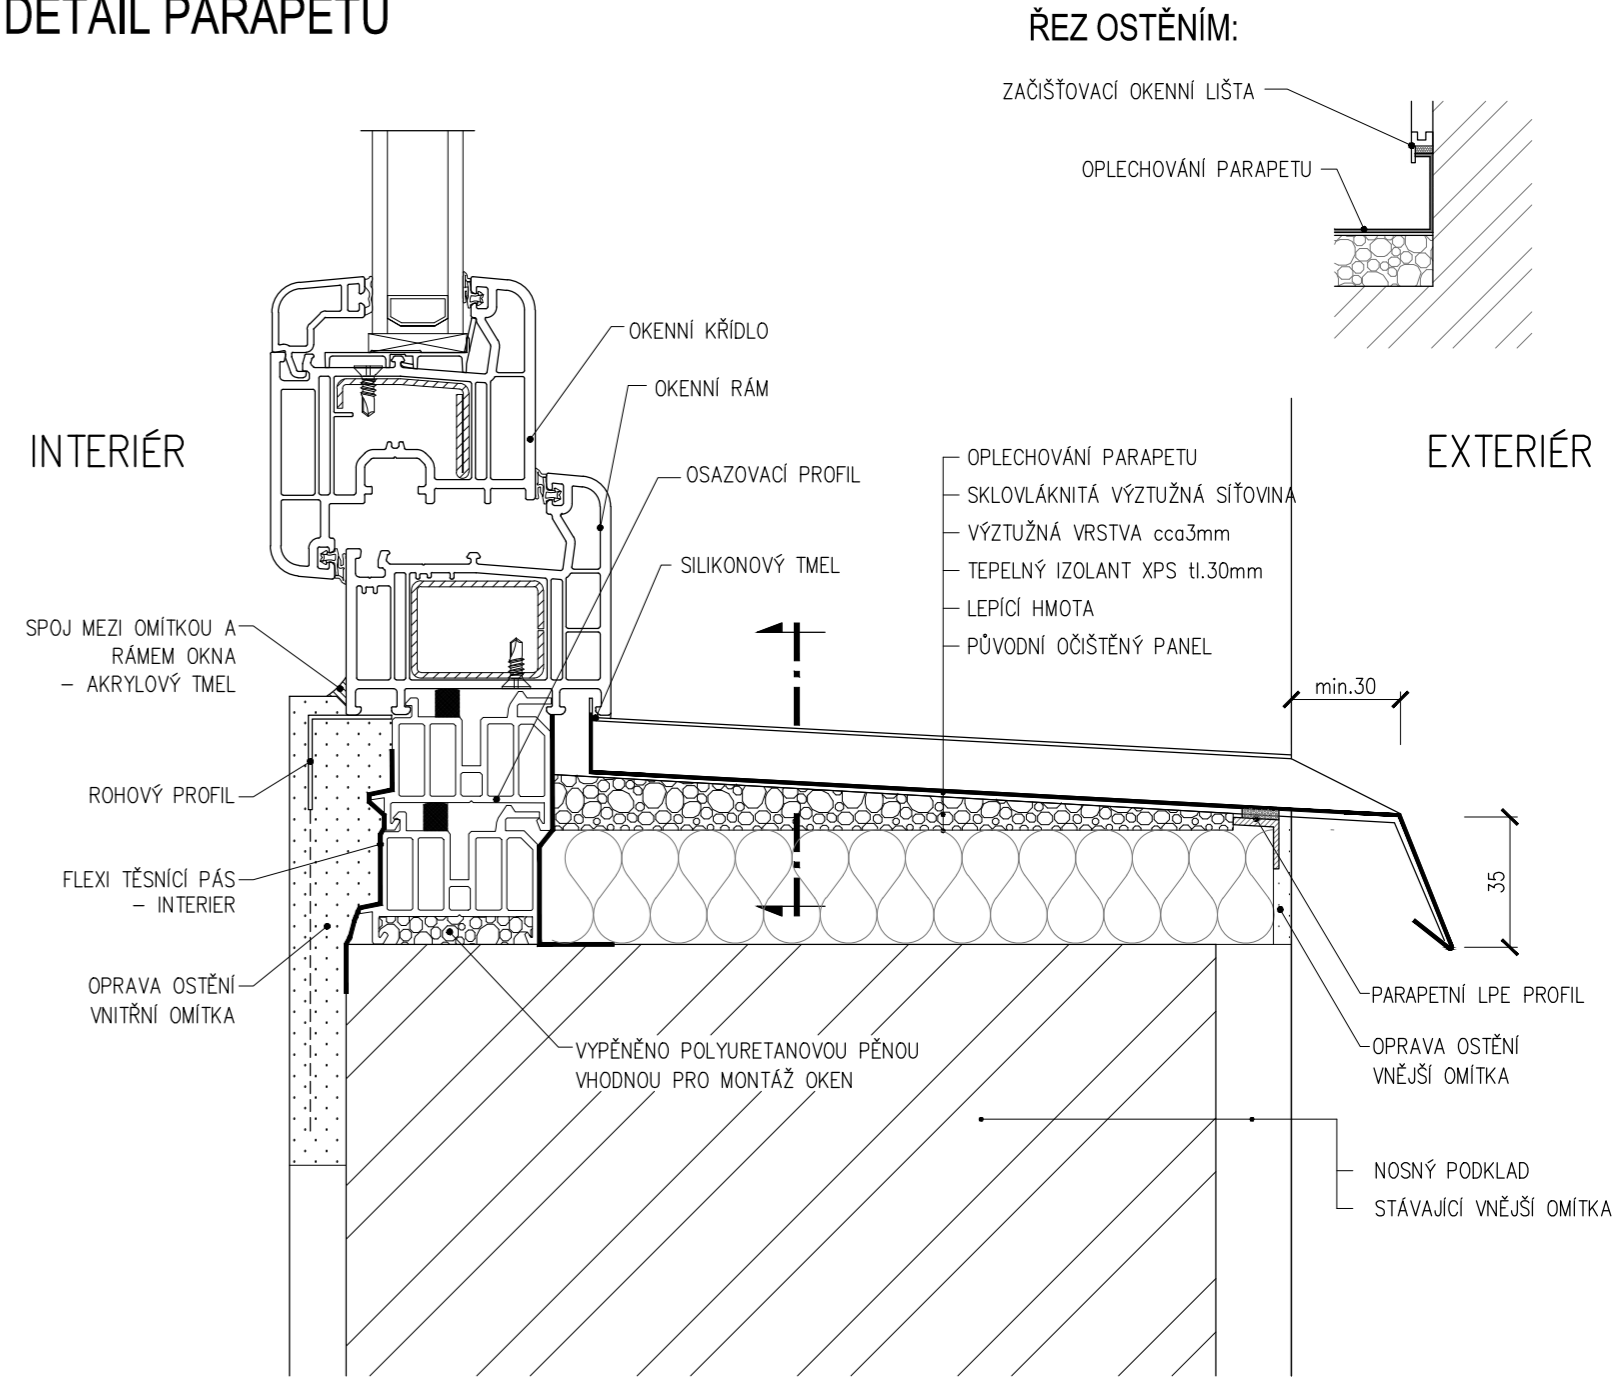

ŘEZ OSTĚNÍM:

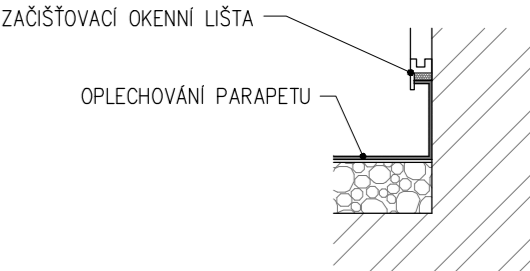

Ved.projektant	ING. HARZER		<div><div>ATELIER</div><div></div><div>PORTICUS S.R.O.</div><div>Loketská 344/12, 360 06 K.Vary, tel. 353 116 277</div></div>
Hlav.inž.projektu	ING. HARZER		
Zodp.projektant	ING. DÖRRER		
Vypracoval	ING. DÖRRER		
Objednatel	Statutární město Karlovy Vary, Moskevská 2035/21		
Investor	Statutární město Karlovy Vary, Moskevská 2035/21		
MÚ	KARLOVY VARY	SÚ	KARLOVY VARY
Stavba	1.MŠ K. VARY O.P., KRYMSKÁ 12		
Akce	VÝMĚNA VNĚJŠÍCH VÝPLNÍ OTVORŮ		
Objekt			
Dílčí část	F.1.1 ARCHITEKTONICKÉ A STAVEBNĚ TECHNICKÉ ŘEŠENÍ		
Obsah	DETAILY		
Formát	6 A4		
Datum	12/2012		
Stupeň	DPS		
Č. zakázky	1211_033.4		
Měřítko	Č.přílohy		
1:2	F.1.1.6		