



SITUACE KATASTRÁLNÍ 1:500

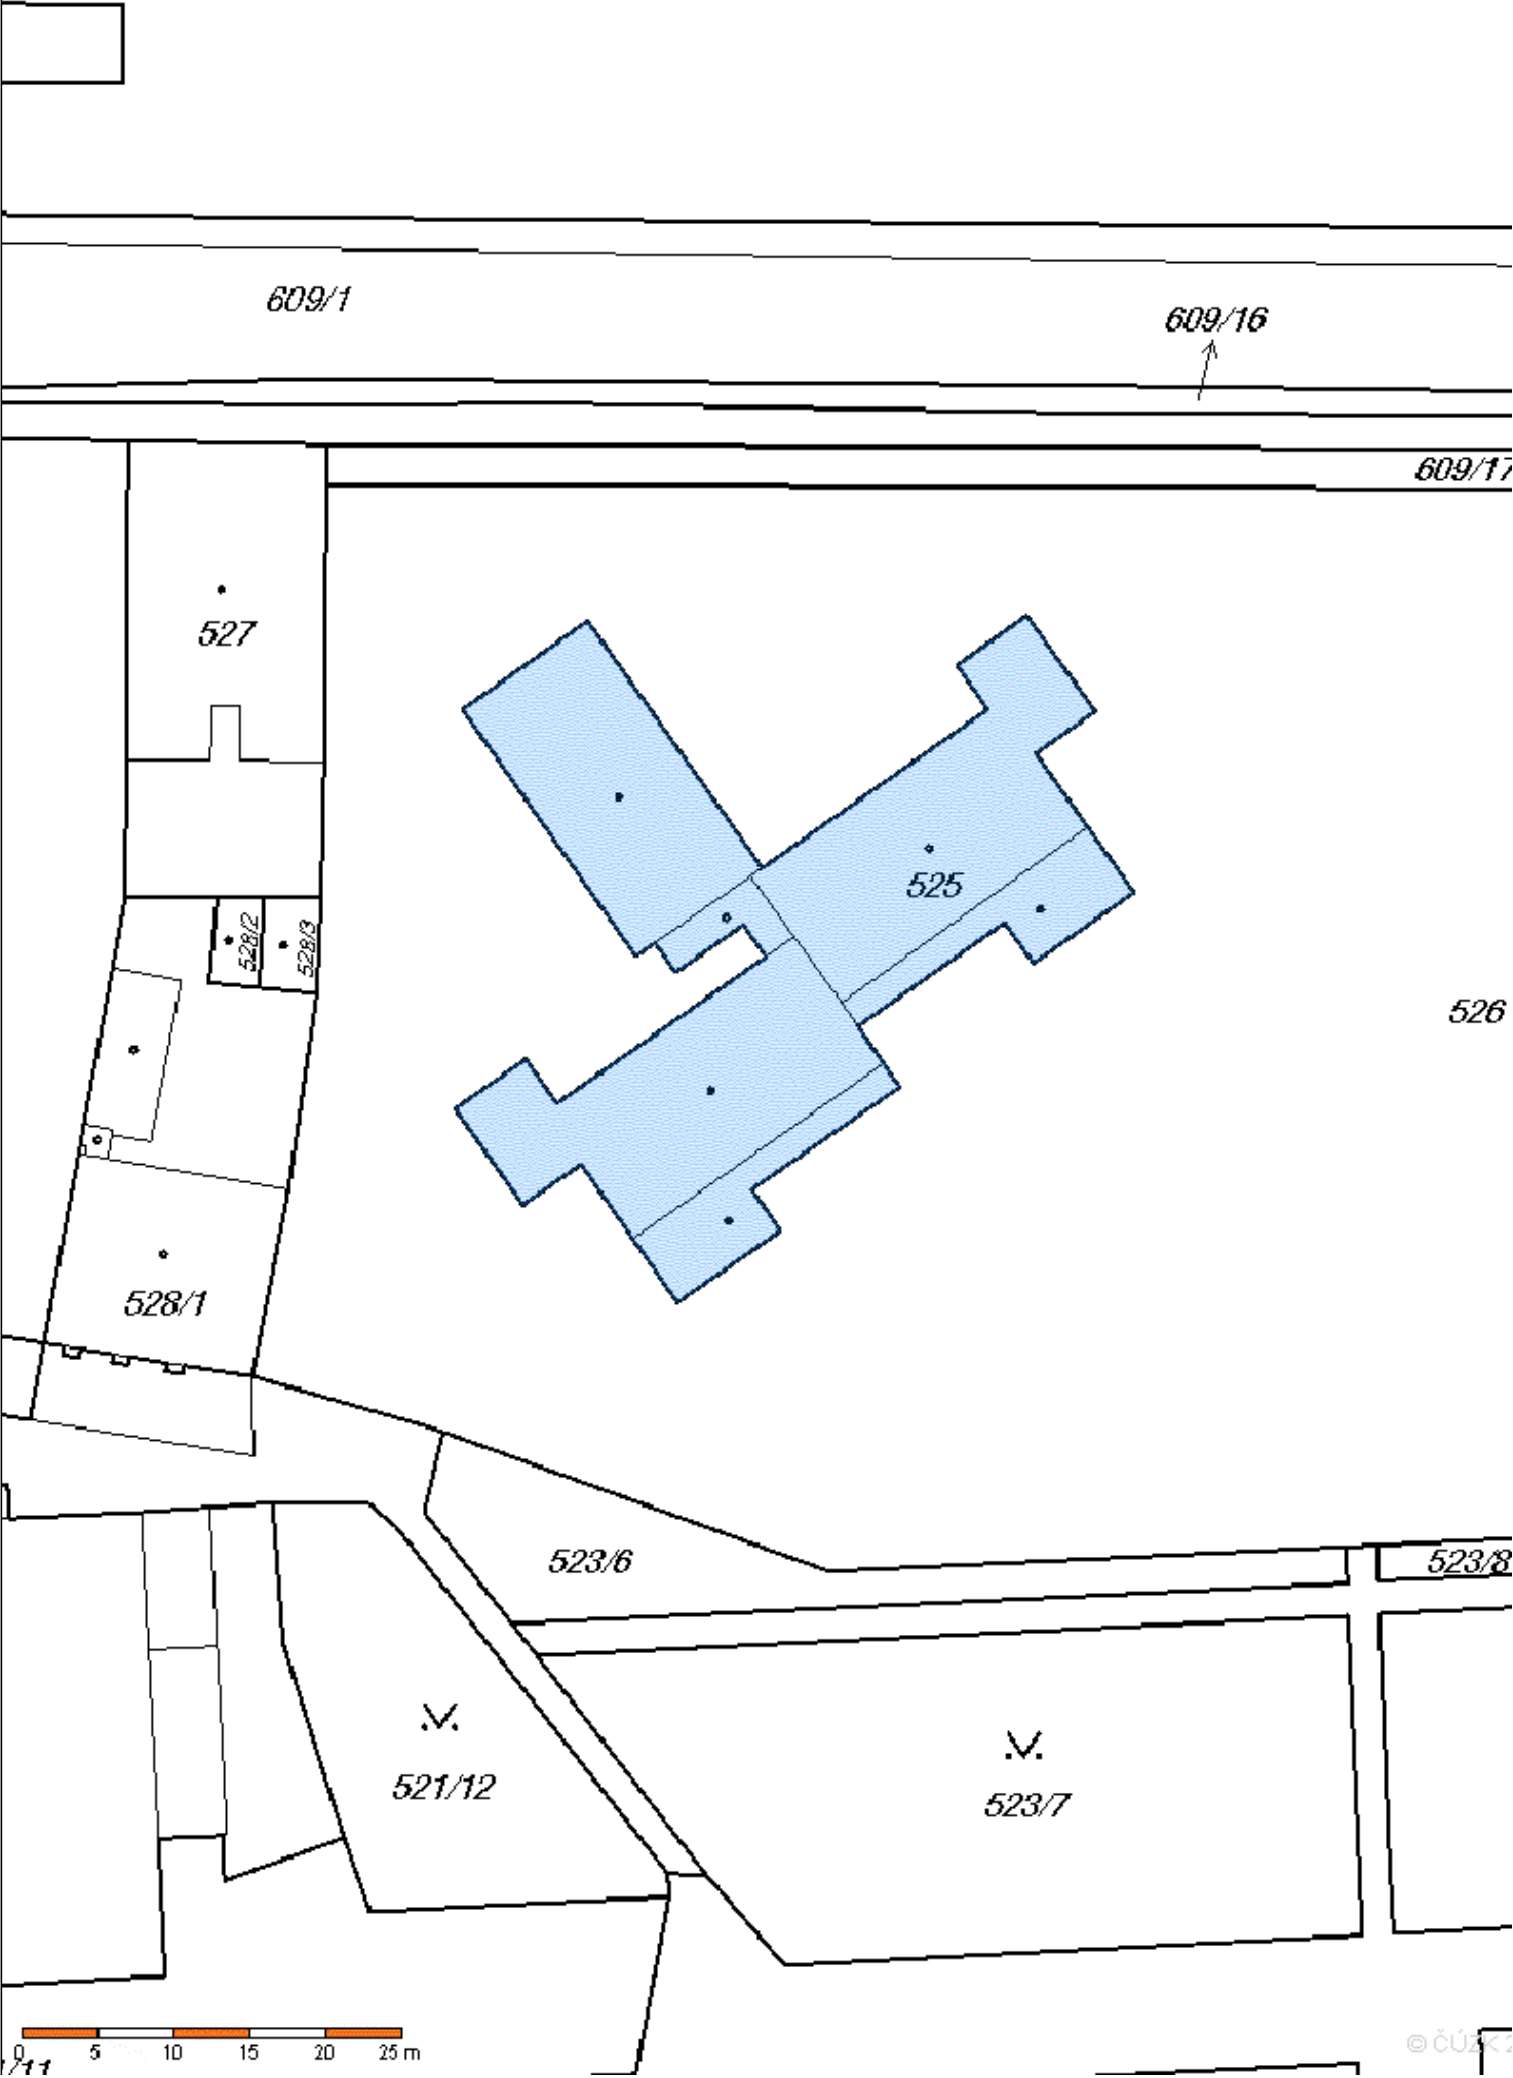



SITUACE ŠIRŠÍCH VZTAHŮ 1:5000

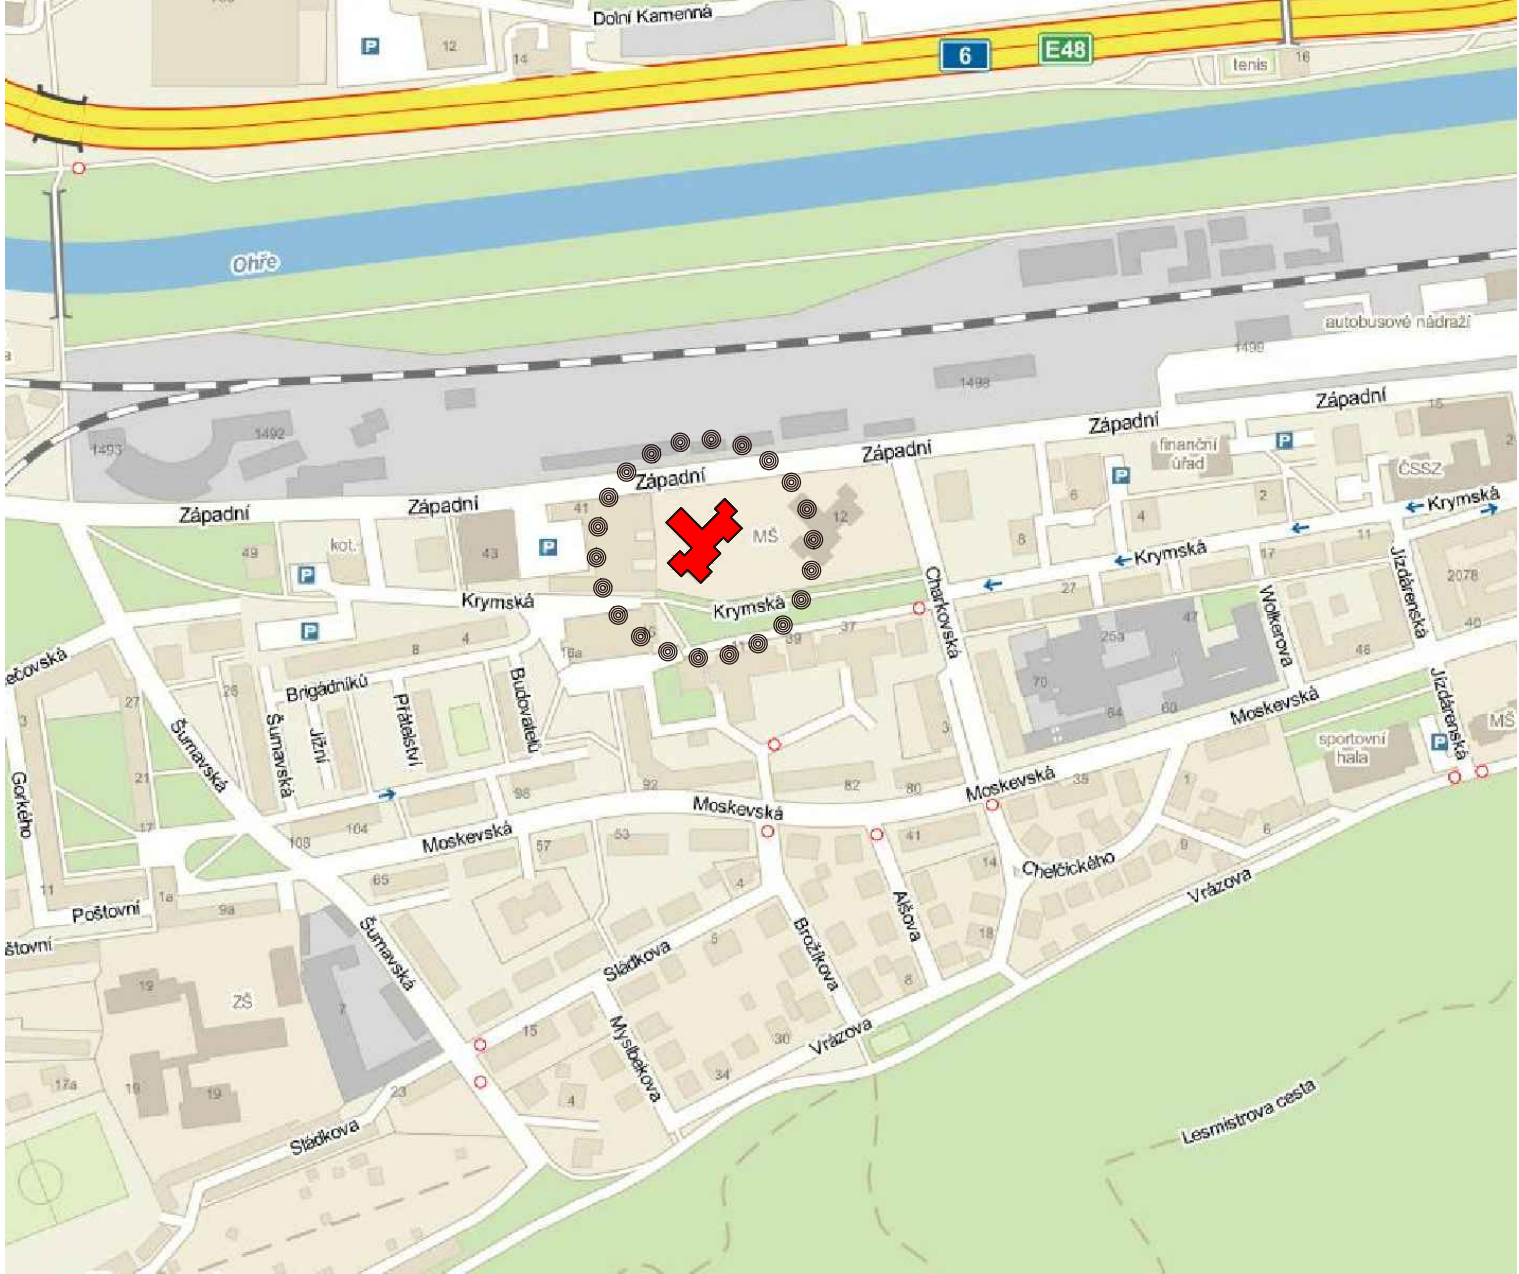

LEGENDA:

●●●●● - ZÁJMOVÉ ÚZEMÍ

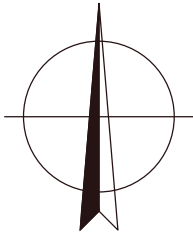

Ved.projektant	ING.HARZER			<div><div>ATELIER</div><div></div><div>PORTICUS s.r.o.</div><div>Loketská 344/12, 360 06 K.Vary, tel. 353 116 277</div></div>		
Hlav.inž.projektu	ING.HARZER					
Zodp.projektant	ING.DÖRRER					
Vypracoval	ING.DÖRRER					
Objednatel	Statutární město Karlovy Vary, Moskevská 2035/21					
Investor	Statutární město Karlovy Vary, Moskevská 2035/21					
MÚ	KARLOVY VARY	SÚ	KARLOVY VARY			
Stavba	1.MŠ K. VARY O.P., KRYMSKÁ 12 VÝMĚNA VNĚJŠÍCH VÝPLNÍ OTVORŮ			Formát	2 A4	
Akce				Datum	12/2012	
Objekt				Stupeň	DPS	
Díleč část				C SITUACE	Č. zakázky	1211 033.4
Obsah				SITUACE ŠIRŠÍCH VZTAHŮ, SITUACE KATASTRÁLNÍ	Měřítko	Č.přílohy C.1
				1:5000/1:500		