



POHLEDY


POHLED SEVEROZÁPADNÍ-PAVILON 2

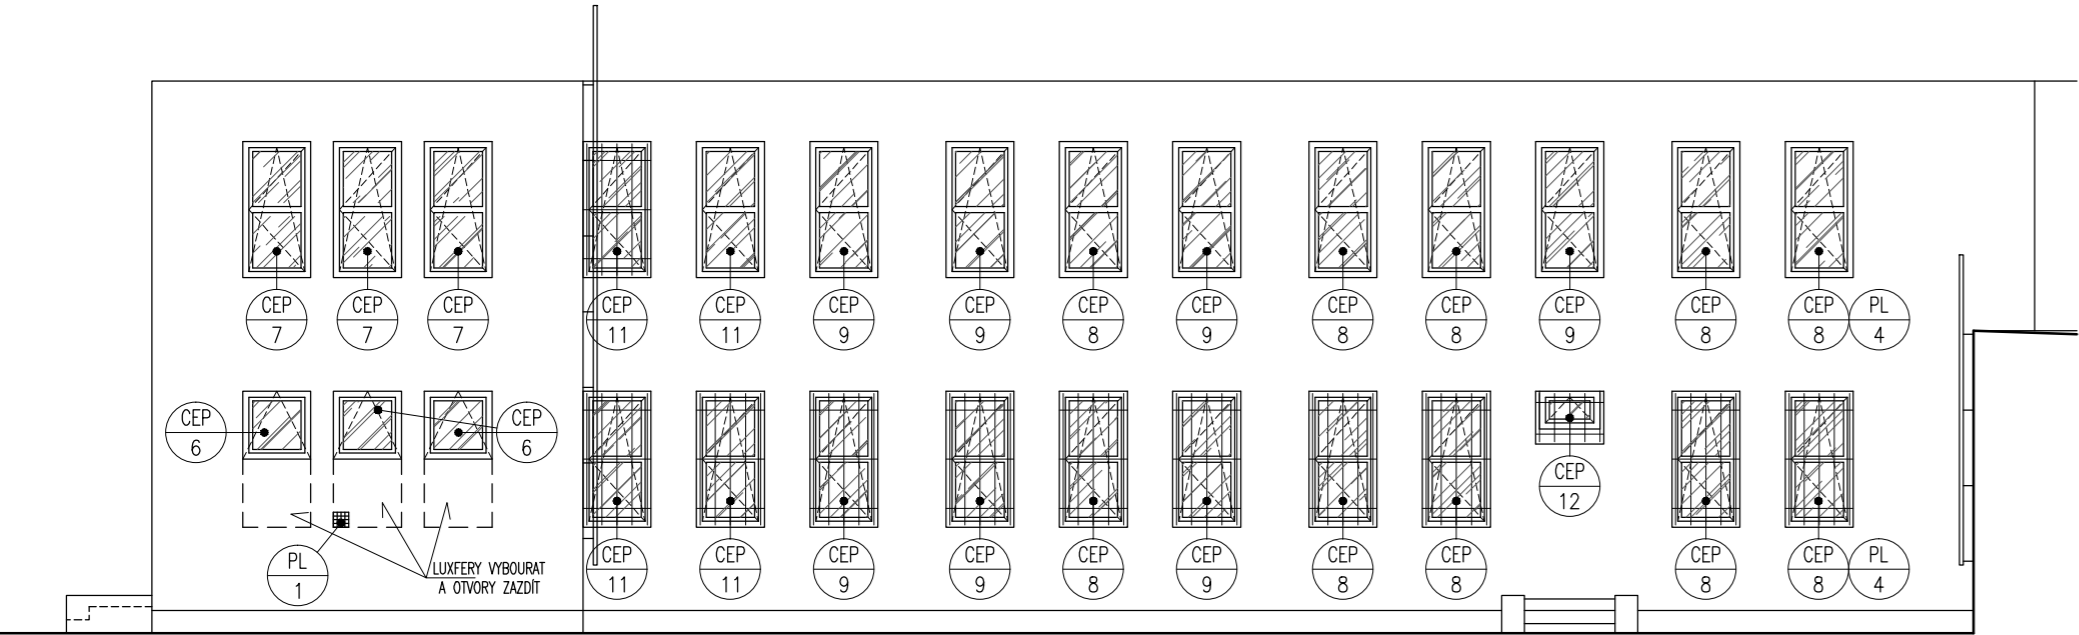

POHLED SEVEROZÁPADNÍ-PAVILON 1

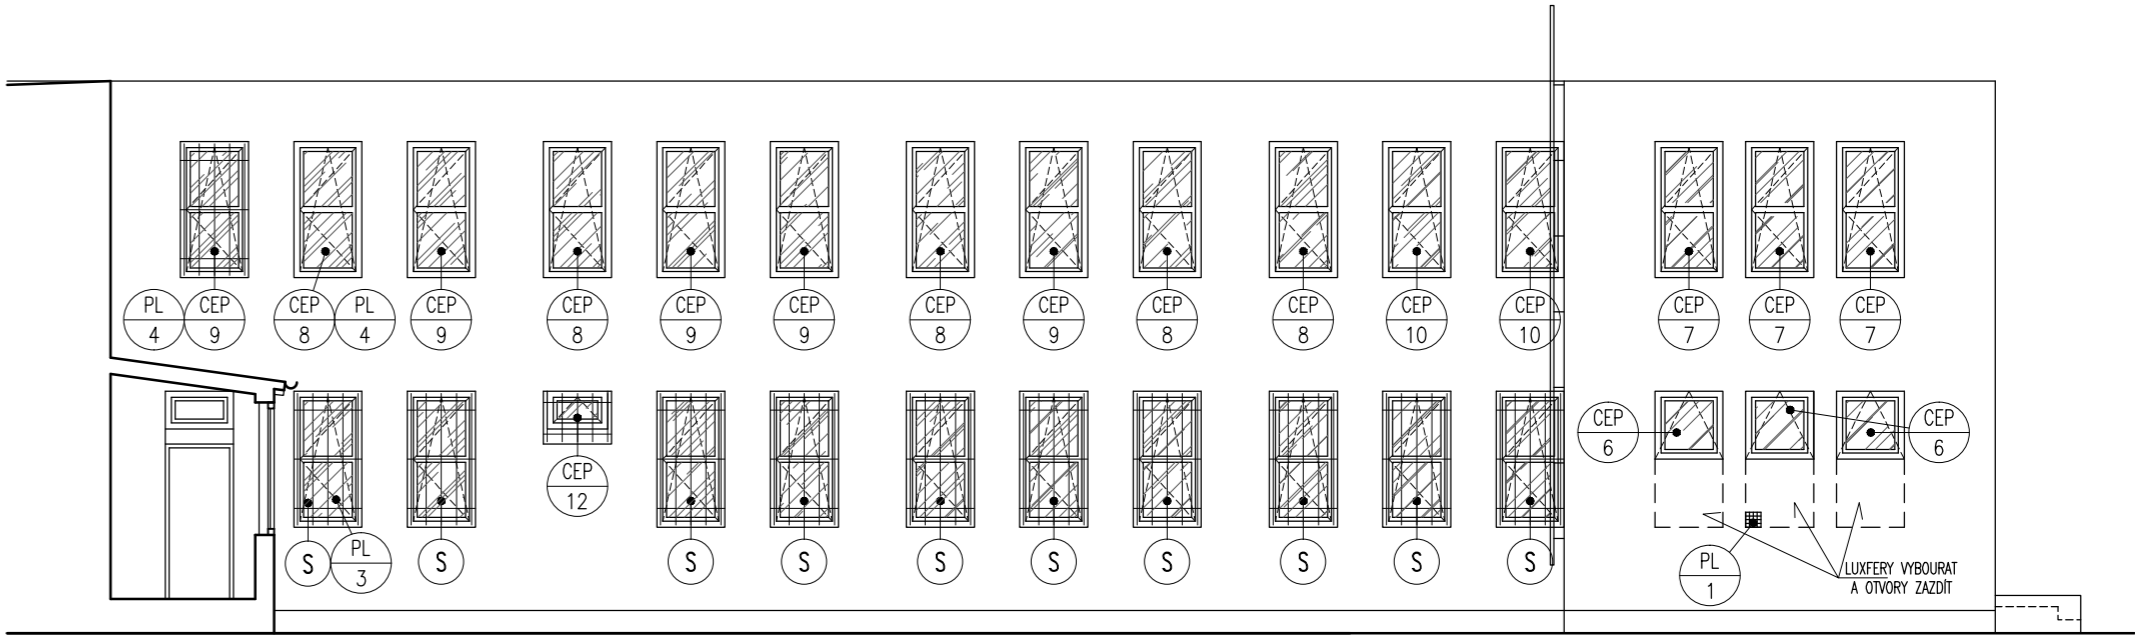


POHLED JIHOZÁPADNÍ

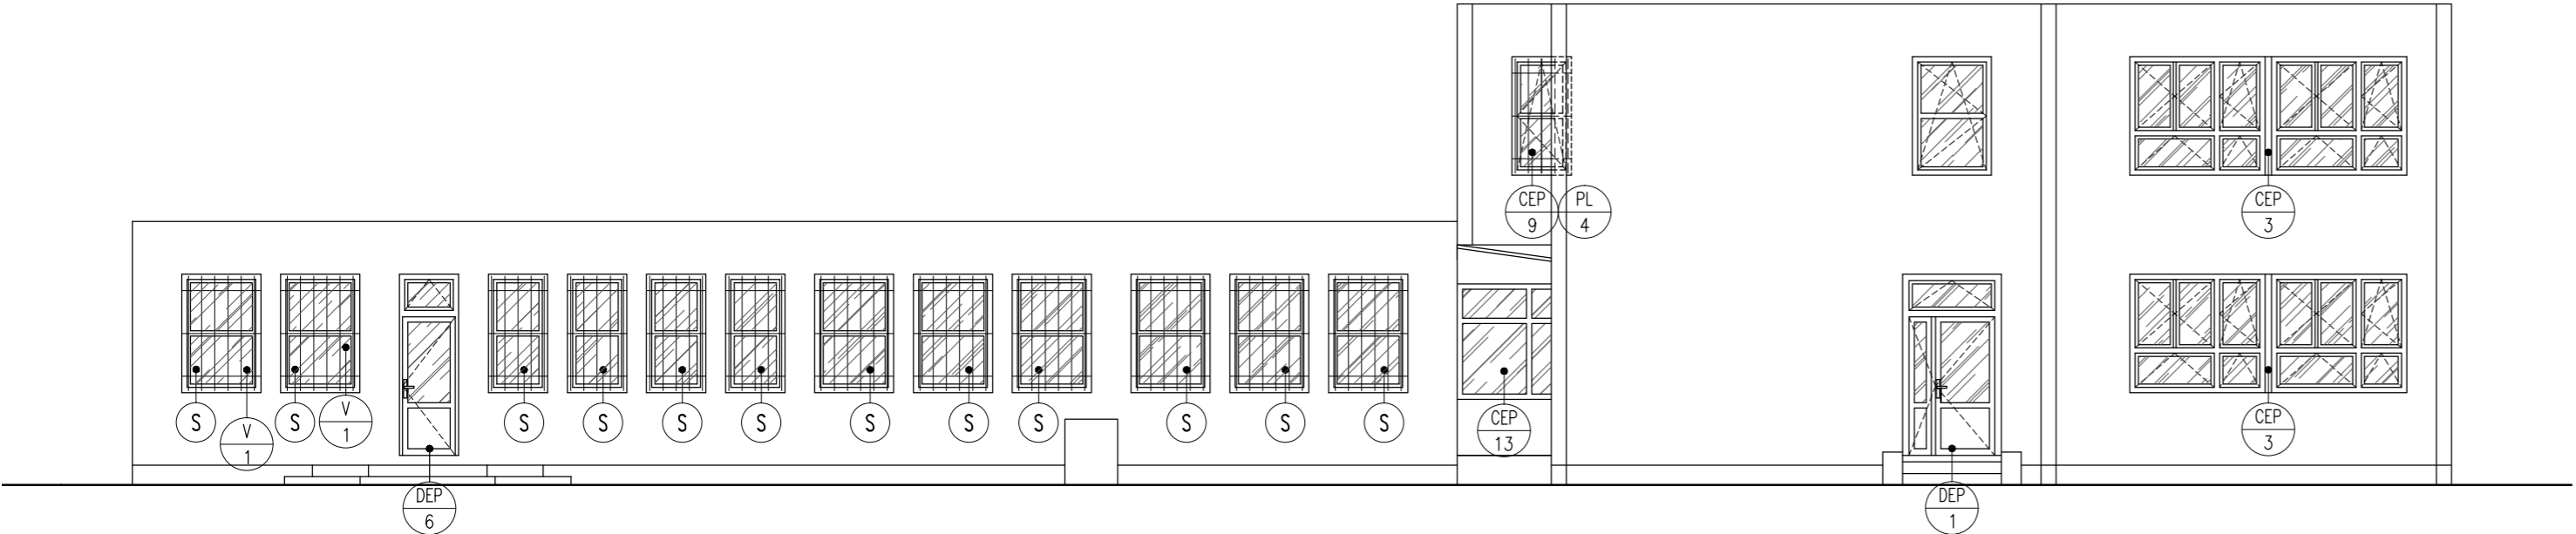


LEGENDA



SCHÉMA

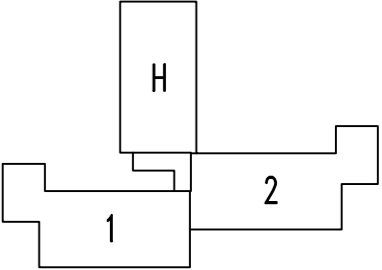

Ved.projektant	ING. HARZER					
Hlav.inž.projektu	ING. HARZER					
Zodp.projektant	R. BŘEČKOVÁ					
Vypracoval	R. BŘEČKOVÁ					
Objednatel	Statutární město Karlovy Vary, Moskevská 2035/21					
Investor	Statutární město Karlovy Vary, Moskevská 2035/21					
MŮ	KARLOVY VARY	SŮ	KARLOVY VARY			
Stavba	1.MŠ K. VARY O.P., KRYMSKÁ 10 VÝMĚNA VNĚJŠÍCH VÝPLNÍ OTVORŮ				Formát	K A4
Akce						
Objekt					Stupeň	DPS
Dílčí část	F.1.1 ARCHITEKTONICKÉ A STAVEBNĚ TECHNICKÉ ŘEŠENÍ				Č. zakázky	1211 034.4
Obsah	POHLEDY 1				Měřítko	Č.přílohy 1:100 F.1.1.4